


修改前方案

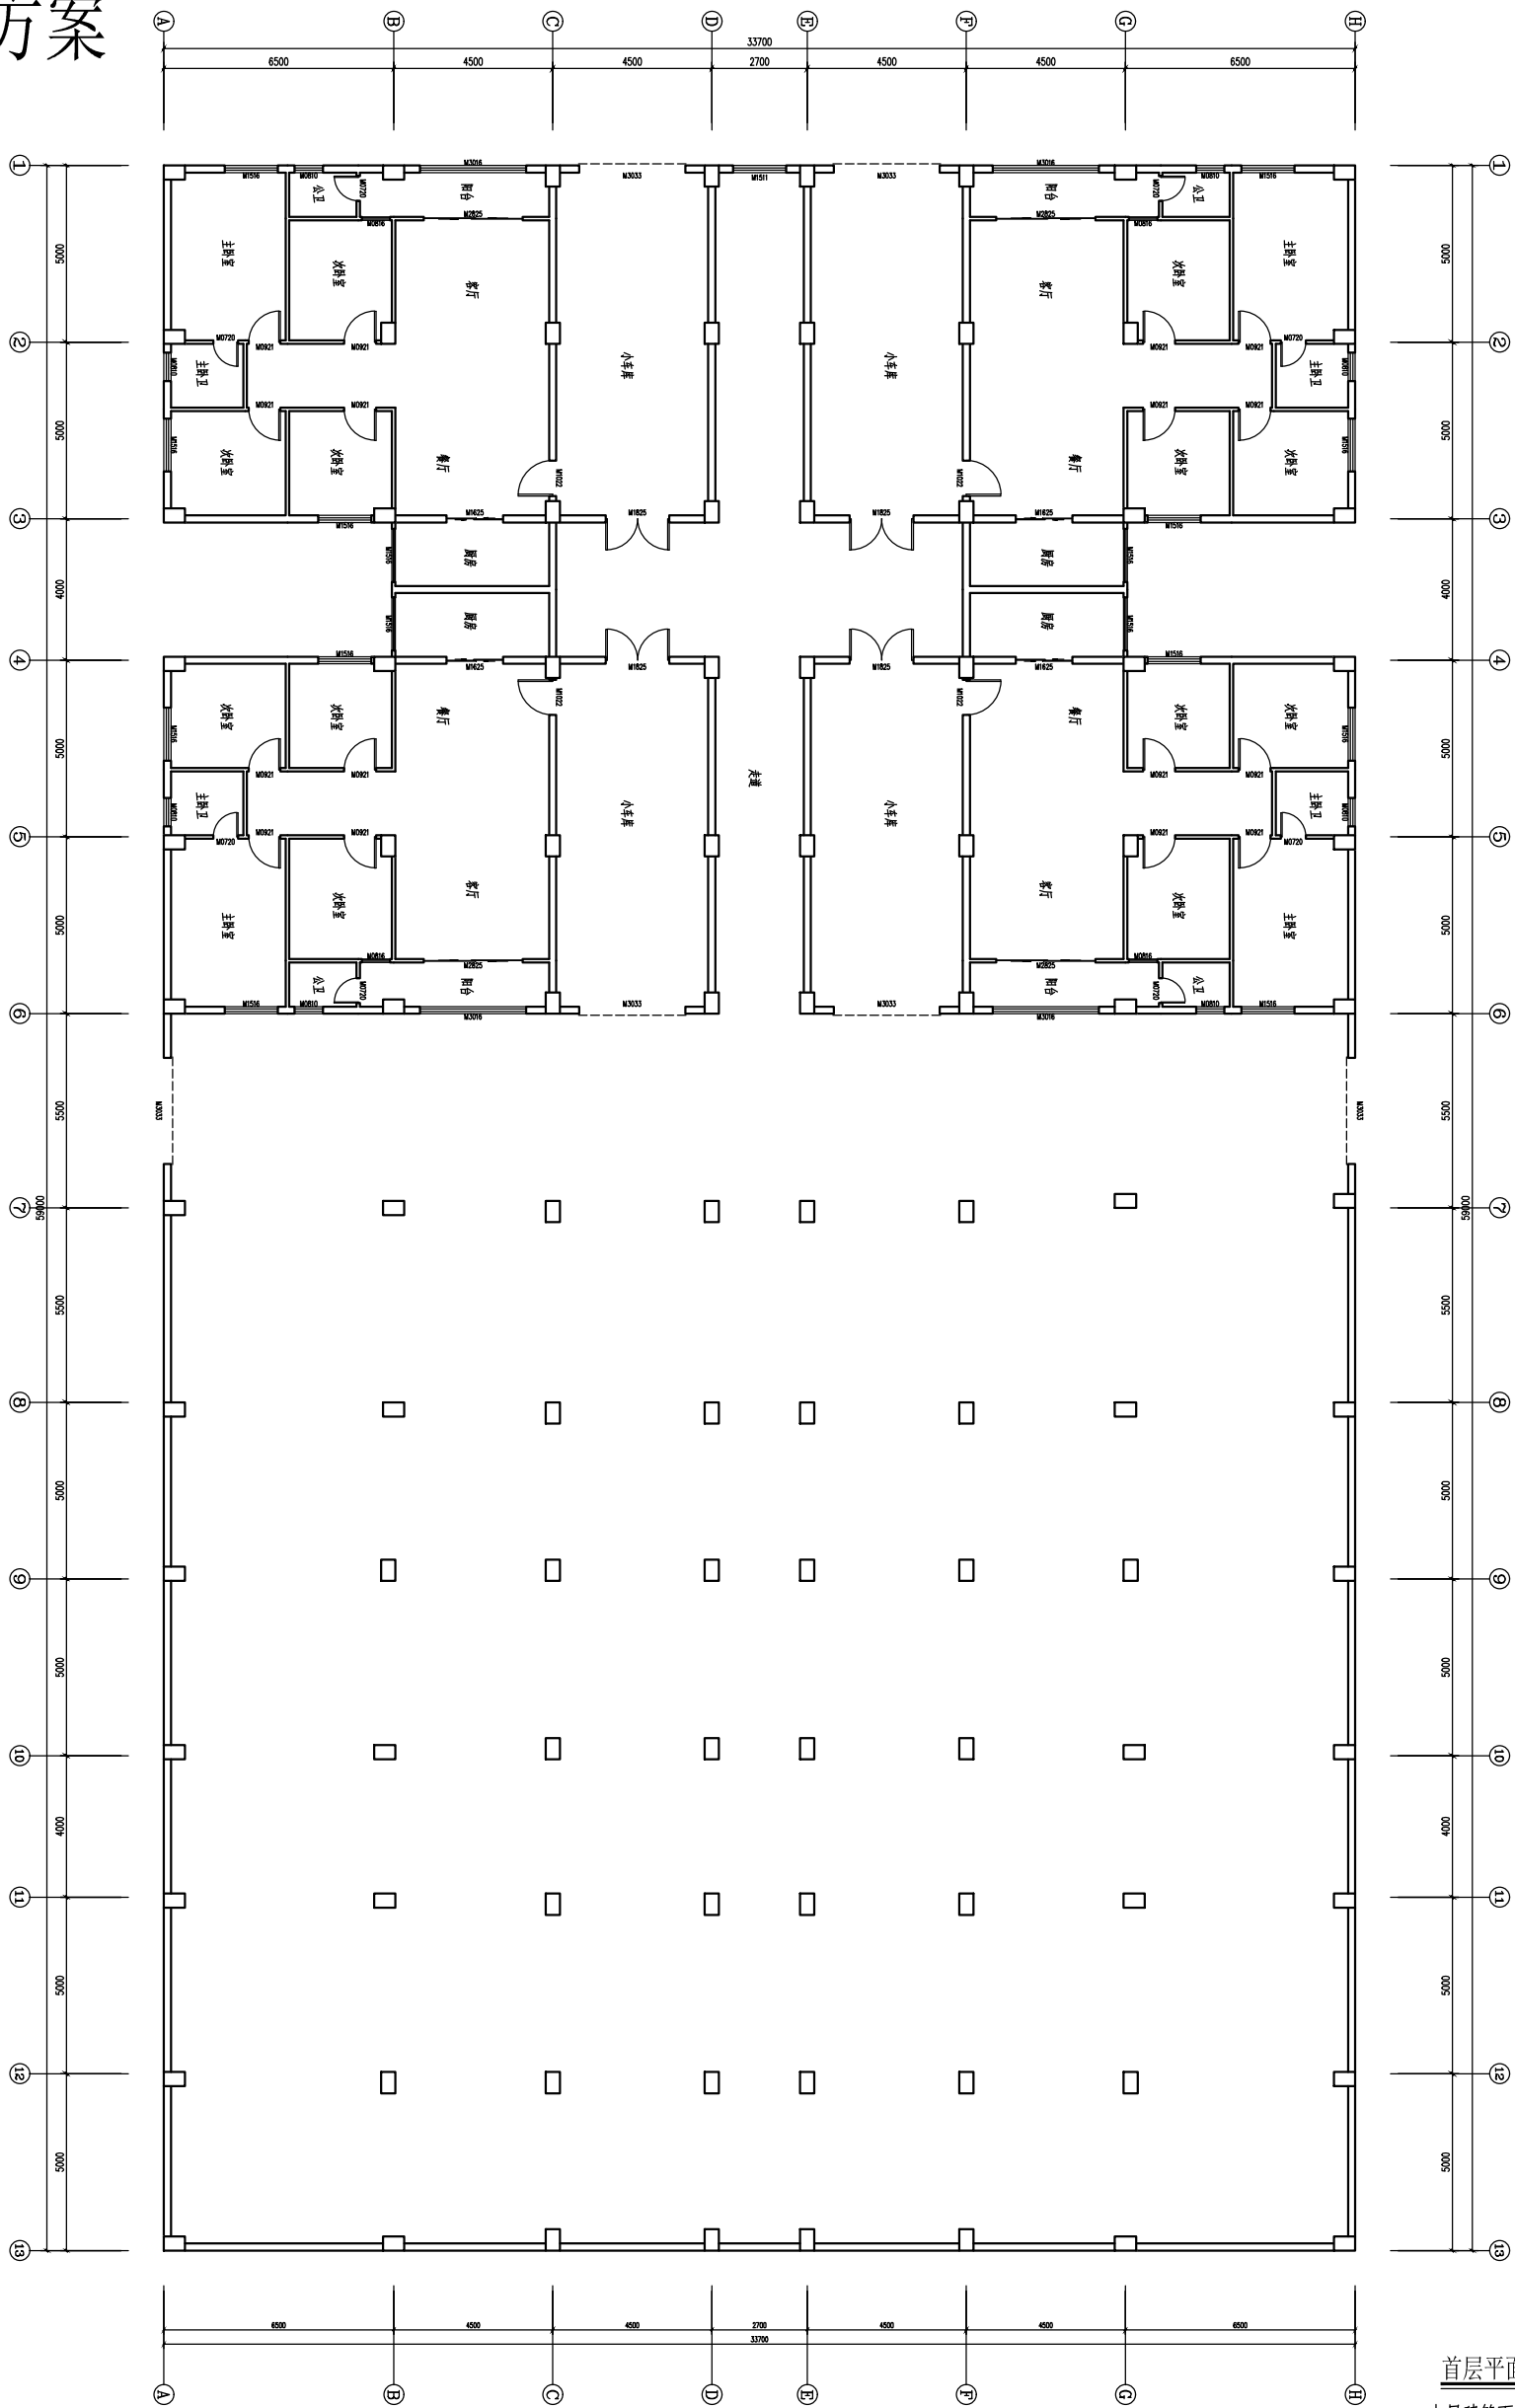

首层平面图 1:100

本层建筑面积: 1988.3m²

