

附件

雷州市土贡河河道管理范围划定 成果图册

广东省水利水电科学研究院

二零二零年十一月

雷州市土贡河河道管理范围划定控制点坐标表

编号	坐标值（m）		编号	坐标值（m）		编号	坐标值（m）	
	x	y		x	y		x	y
Y1	400730.911	2279473.347	Y21	395392.369	2274113.242	Z3	400233.557	2279137.75
Y2	400441.041	2279348.993	Y22	394718.261	2273766.317	Z4	399997.072	2279049.507
Y3	400222.42	2279161.293	Y23	394271.761	2272824.351	Z5	399791.461	2278887.014
Y4	399983.97	2279070.471	Y24	393548.663	2272027.567	Z6	399541.064	2278719.096
Y5	399779.049	2278909.431	Y25	393548.416	2271313.448	Z7	399038.747	2278339.006
Y6	399505.206	2278722.319	Y26	393168.908	2270775.059	Z8	398885.173	2277997.862
Y7	399018.306	2278369.346	Y27	392054.204	2270546.746	Z9	398668.881	2277773.644
Y8	398859.653	2278014.441	Y28	391144.46	2270675.52	Z10	398274.623	2277325.963
Y9	398658.244	2277801.259	Y29	390329.381	2271152.572	Z11	398100.644	2276997.832
Y10	398242.849	2277321.673	Y30	389461.346	2270803.764	Z12	397796.731	2276780.582
Y11	398091.121	2277026.193	Y31	388840.708	2270190.697	Z13	397376.072	2276809.411
Y12	397800.832	2276814.148	Y32	388236.985	2270349.544	Z14	397232.371	2276746.559
Y13	397488.1	2277033.907	Y33	387626.844	2270025.18	Z15	397145.953	2276521.652
Y14	397233.711	2277064.328	Y34	388137.755	2269340.016	Z16	397242.811	2276118.628
Y15	396894.574	2277000.034	Y35	387781.556	2268628.981	Z17	397017.82	2275874.873
Y16	396490.927	2276639.958	Y36	388547.729	2268093.808	Z18	396741.897	2275503.83
Y17	396198.95	2276073.922	Y37	388809.585	2267197.72	Z19	396318.692	2275165.591
Y18	396526.756	2275772.042	Y38	388697.742	2266361.414	Z20	396124.295	2274608.917
Y19	396282.066	2275173.815	Z1	400751.151	2279455.312	Z21	395880.654	2274331.13
Y20	396106.456	2274628.226	Z2	400450.925	2279327.182	Z22	395465.513	2274105.959


雷州市土贡河河道管理范围划定控制点坐标表

编号	坐标值（m）		编号	坐标值（m）	
	x	y		x	y
Z23	394854.176	2273962.266	Z35	391023.747	2270845.701
Z24	394713.031	2273604.297	Z36	390193.988	2271204.902
Z25	394597.334	2273401.401	Z37	389451.371	2270658.329
Z26	394494.453	2272944.296	Z38	388795.886	2270122.684
Z27	394169.719	2272439.77	Z39	388447.965	2270502.18
Z28	393625.164	2272044.414	Z40	388042.68	2270374.47
Z29	393449.519	2271394.998	Z41	387756.923	2270103.431
Z30	393243.094	2270802.274	Z42	387948.072	2269480.988
Z31	392855.196	2270450.588	Z43	388079.627	2268606.033
Z32	392482.126	2270402.954	Z44	388609.738	2268221.648
Z33	391956.006	2270436.263	Z45	388885.808	2267428.765
Z34	391171.767	2270222.227	Z46	388787.892	2266334.202

会签单位	会签者	日期

雷州市土贡河河道管理范围划定平面成果(1/43)


比例尺1:2000

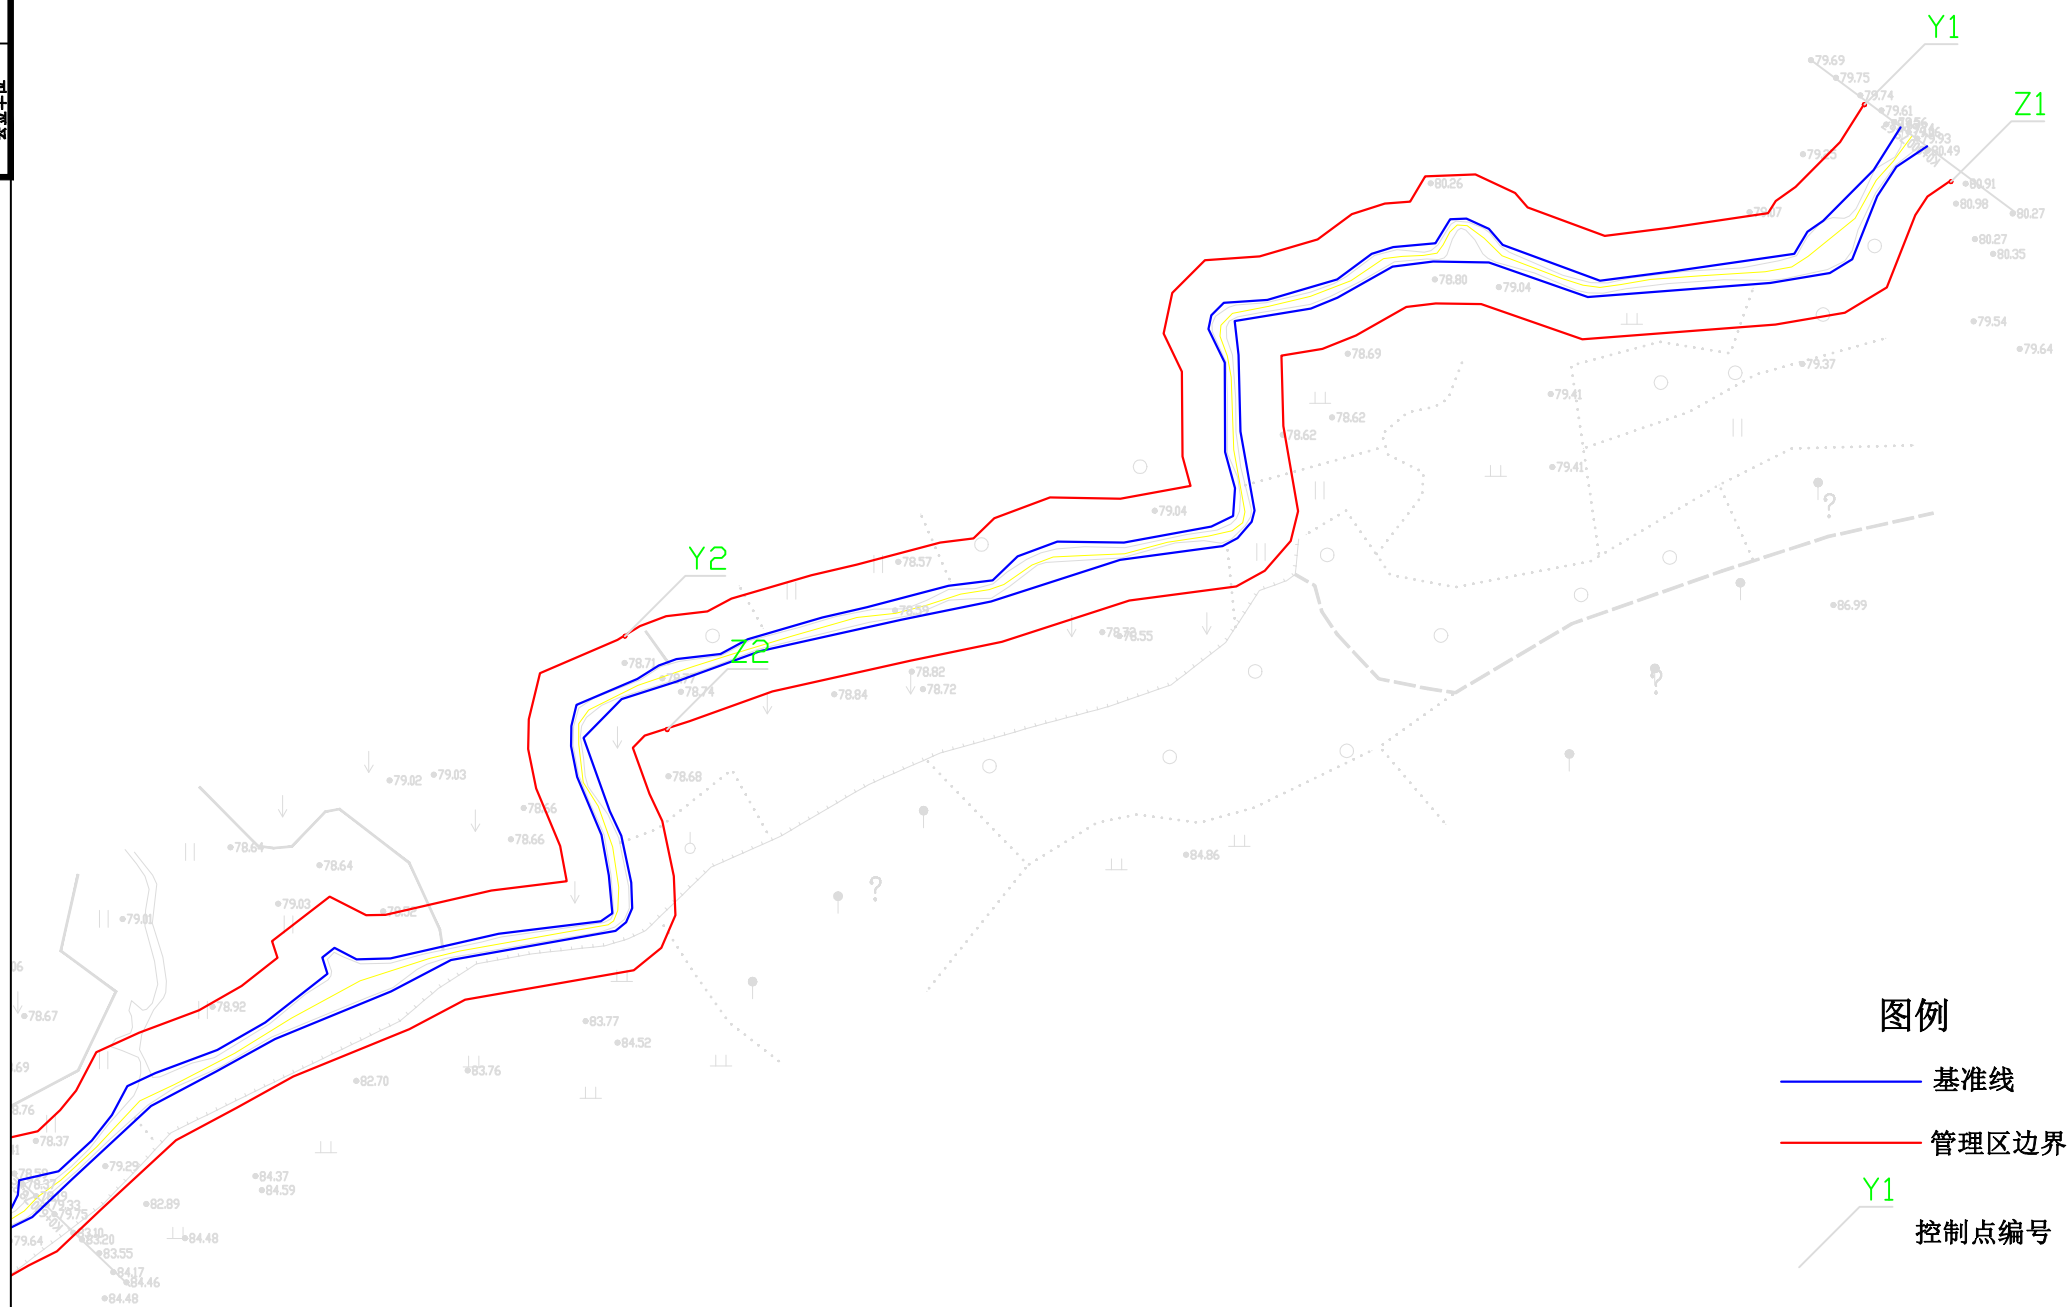

会签单位	会签者	日期

雷州市土贡河河道管理范围划定平面成果(2/43)


比例尺1:2000

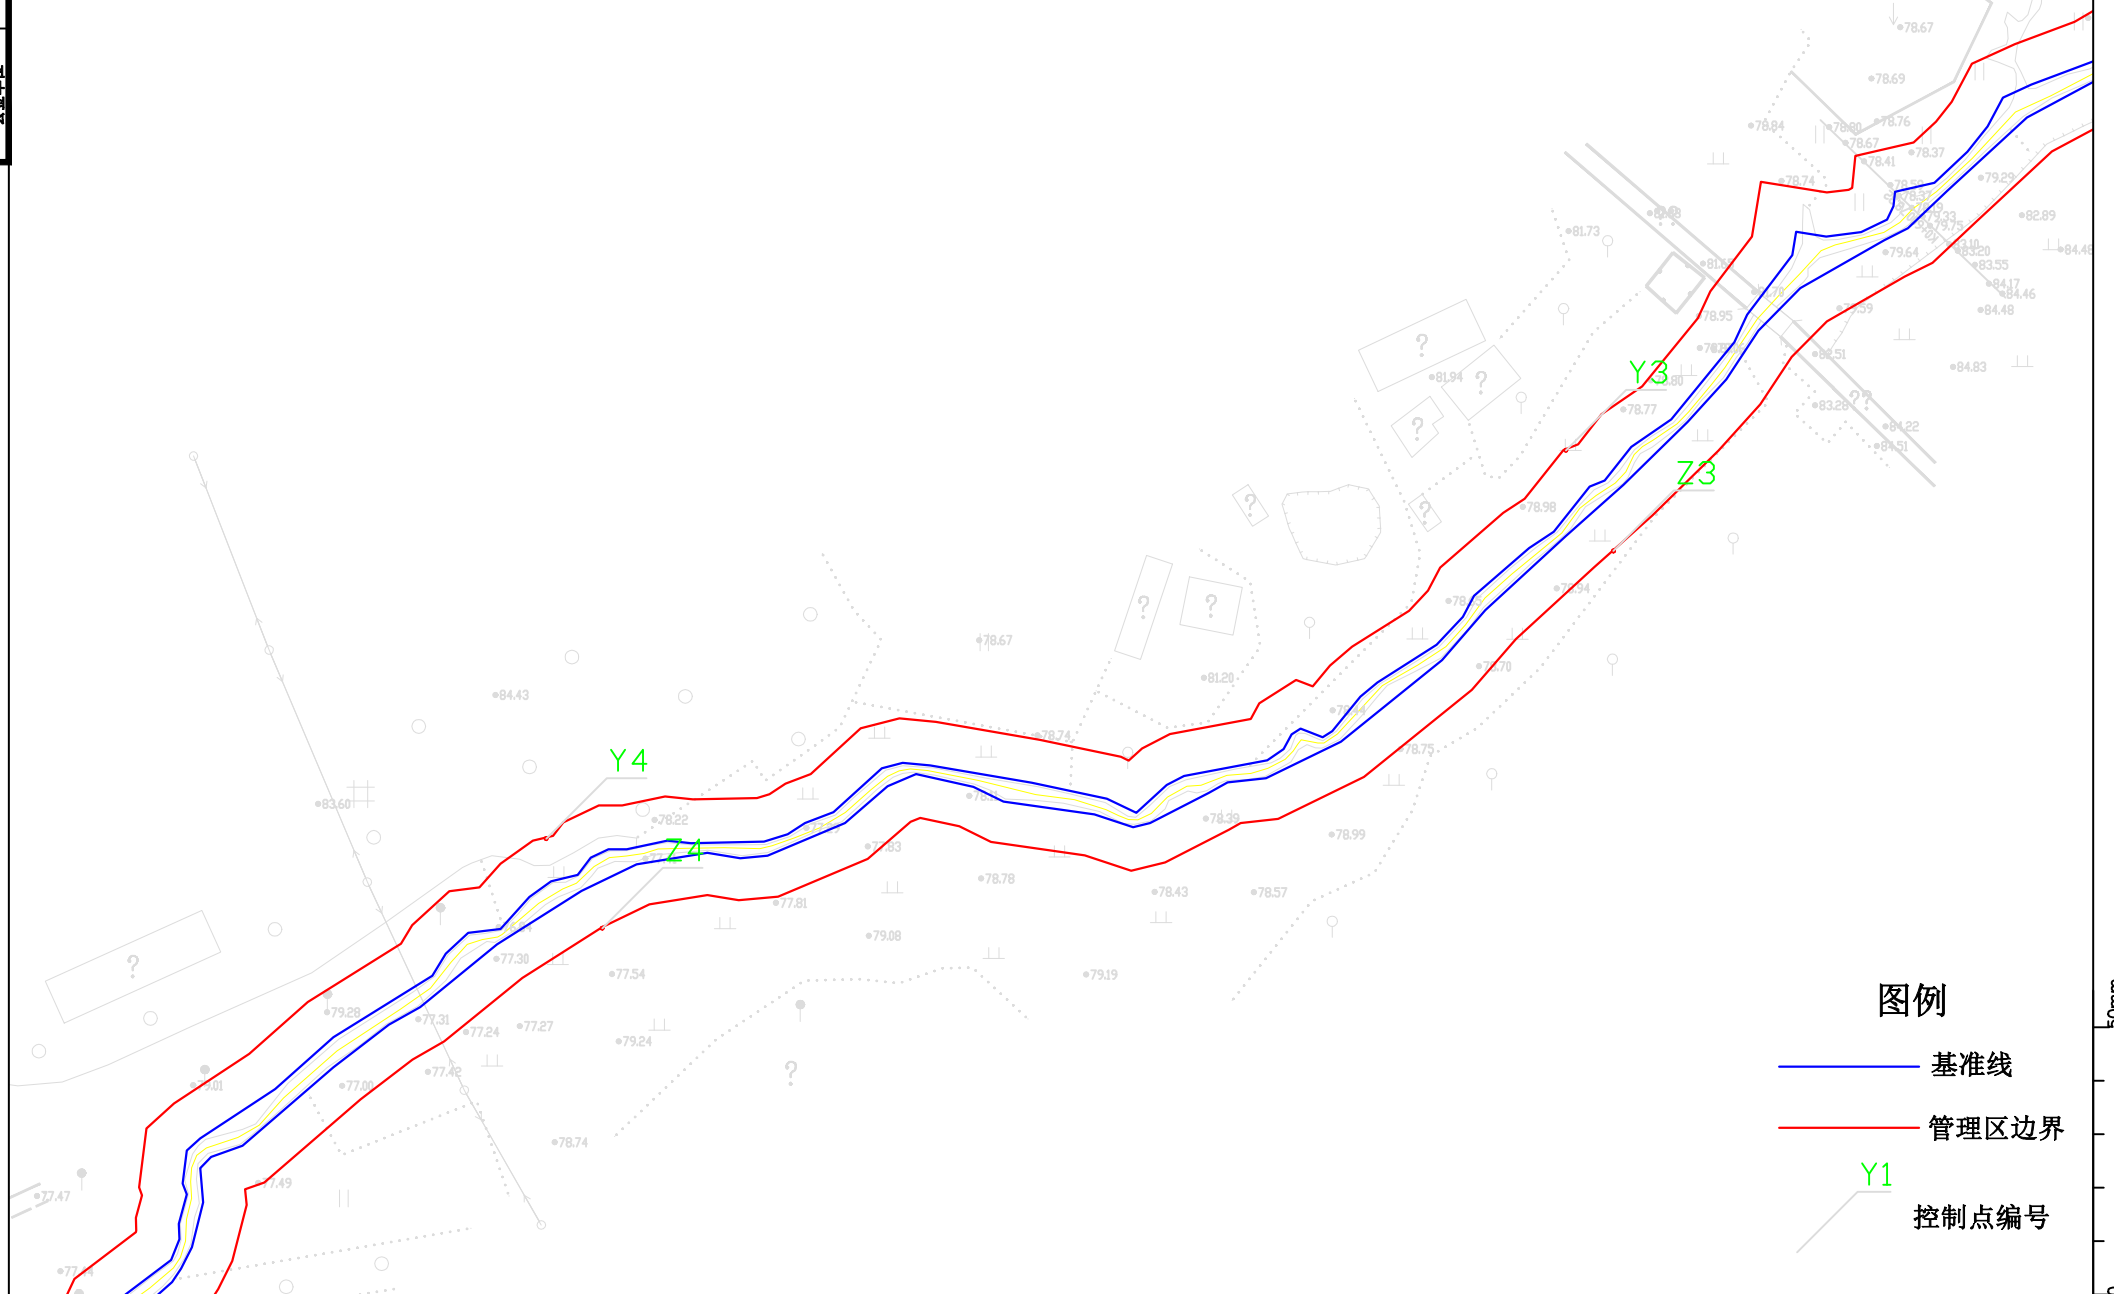

		日期
		会签者
		会签单位

雷州市土贡河河道管理范围划定平面成果(4/43)

比例尺1:2000

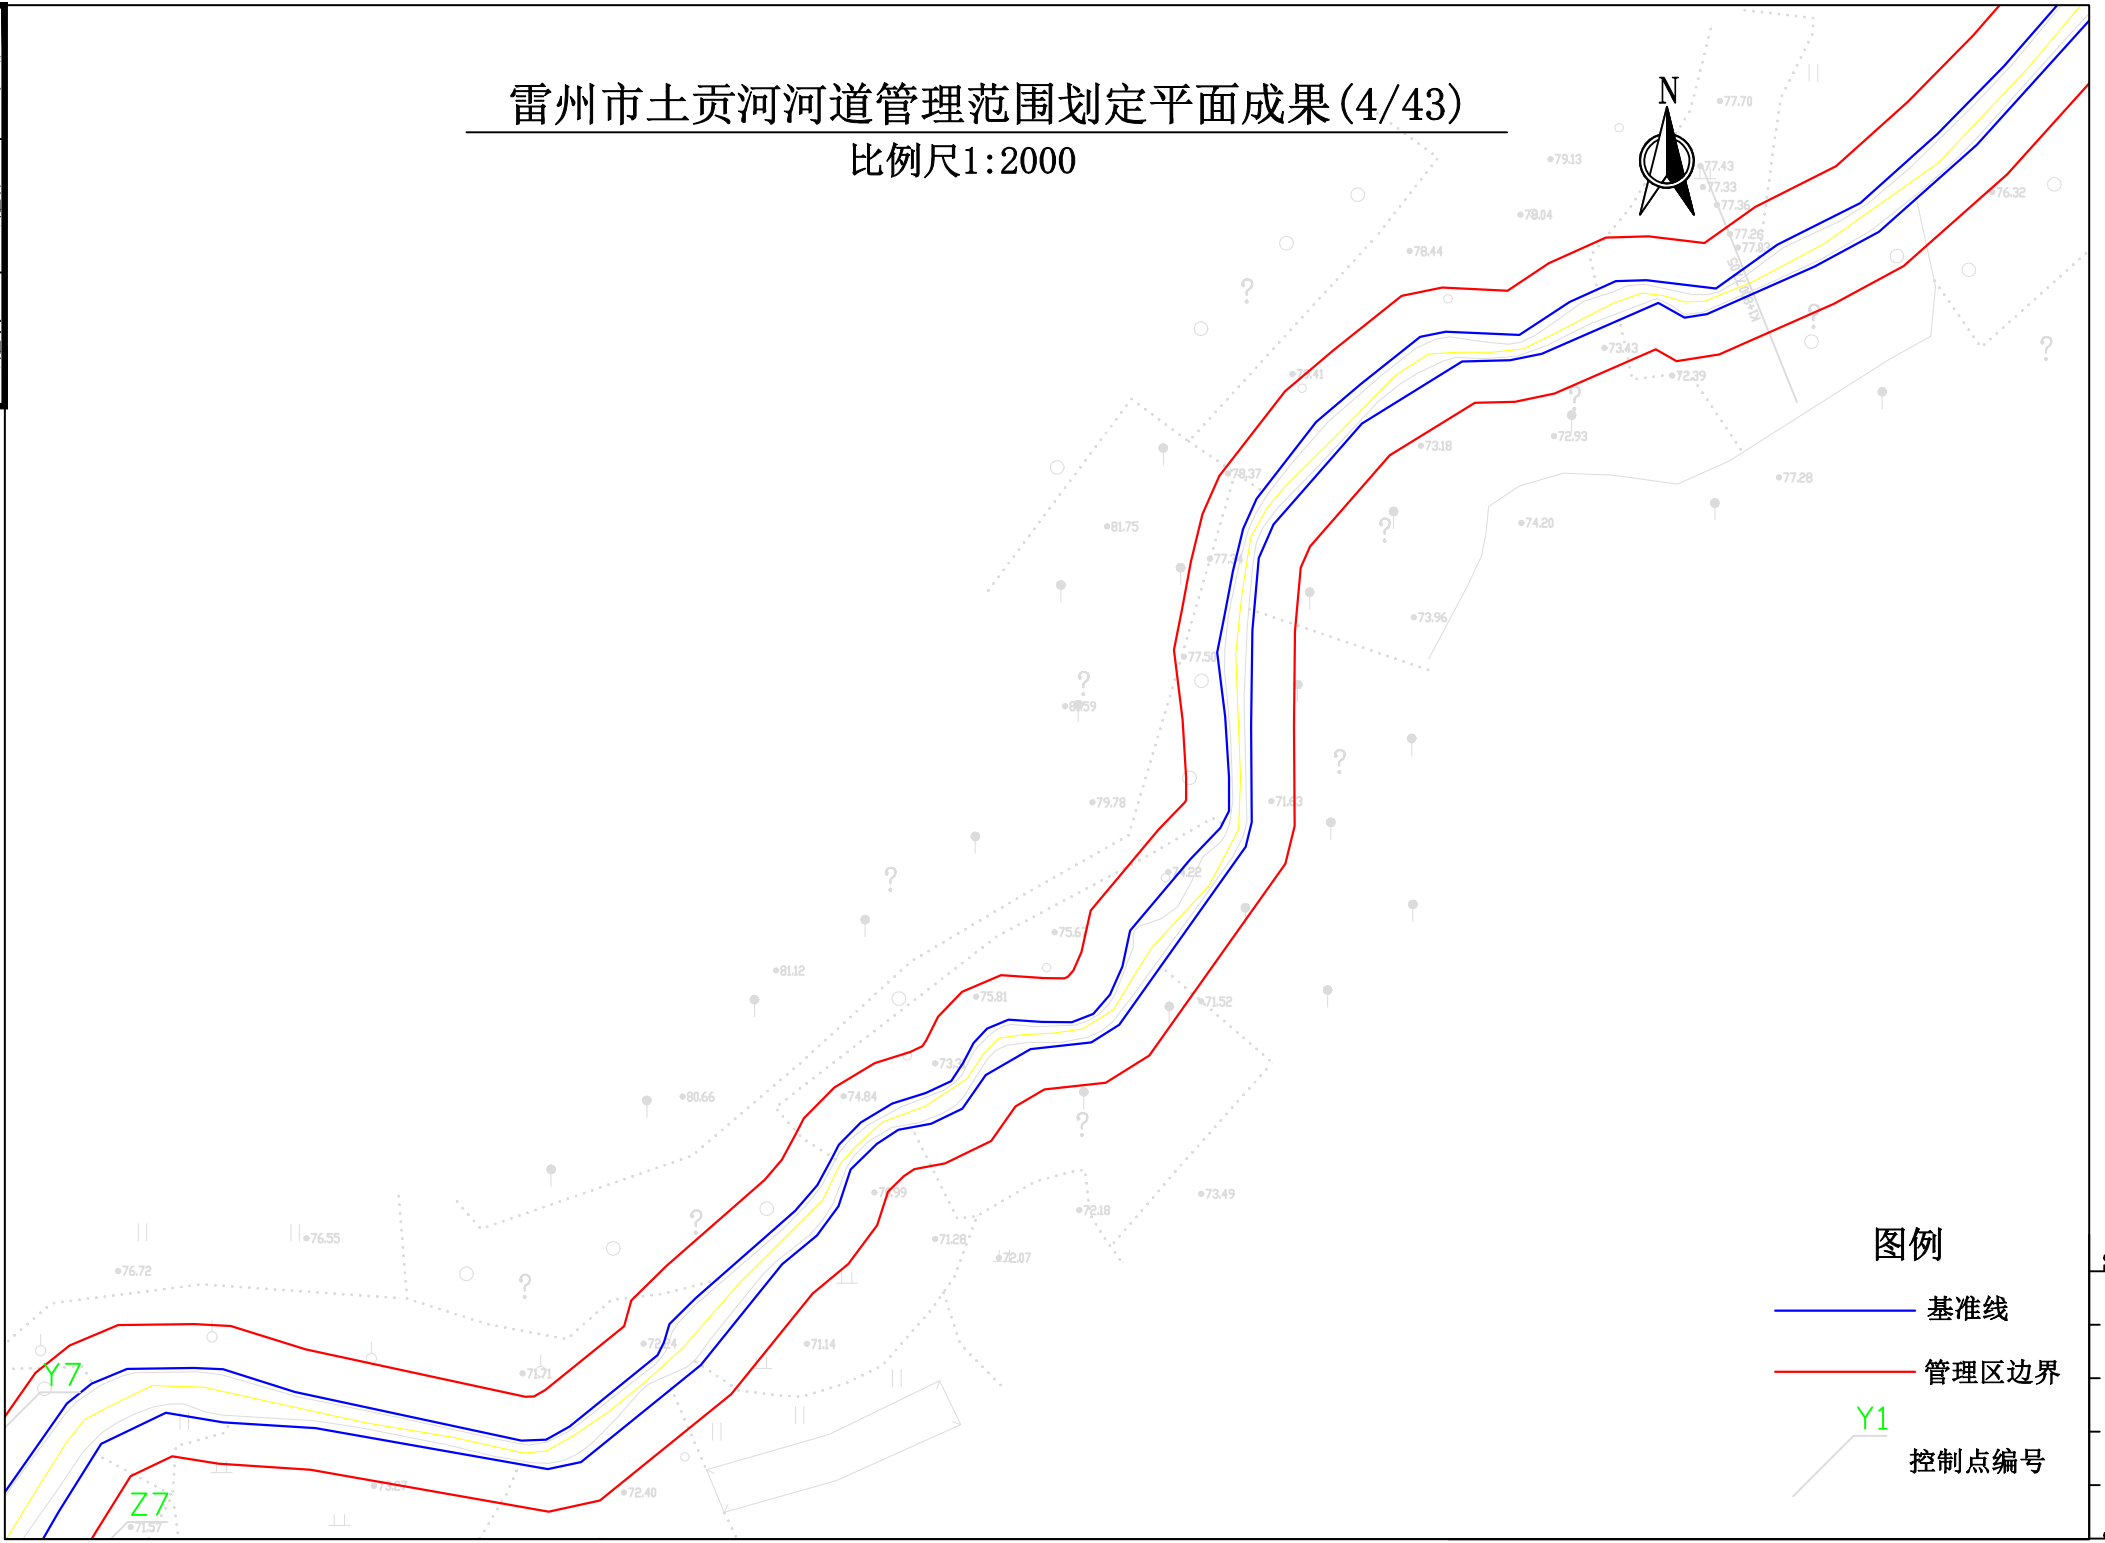

图例

- 基准线
- 管理区边界
- Y1 控制点编号


雷州市土贡河河道管理范围划定平面成果(5/43)

比例尺1:2000



图例

- 基准线
- 管理区边界
- Y1
控制点编号

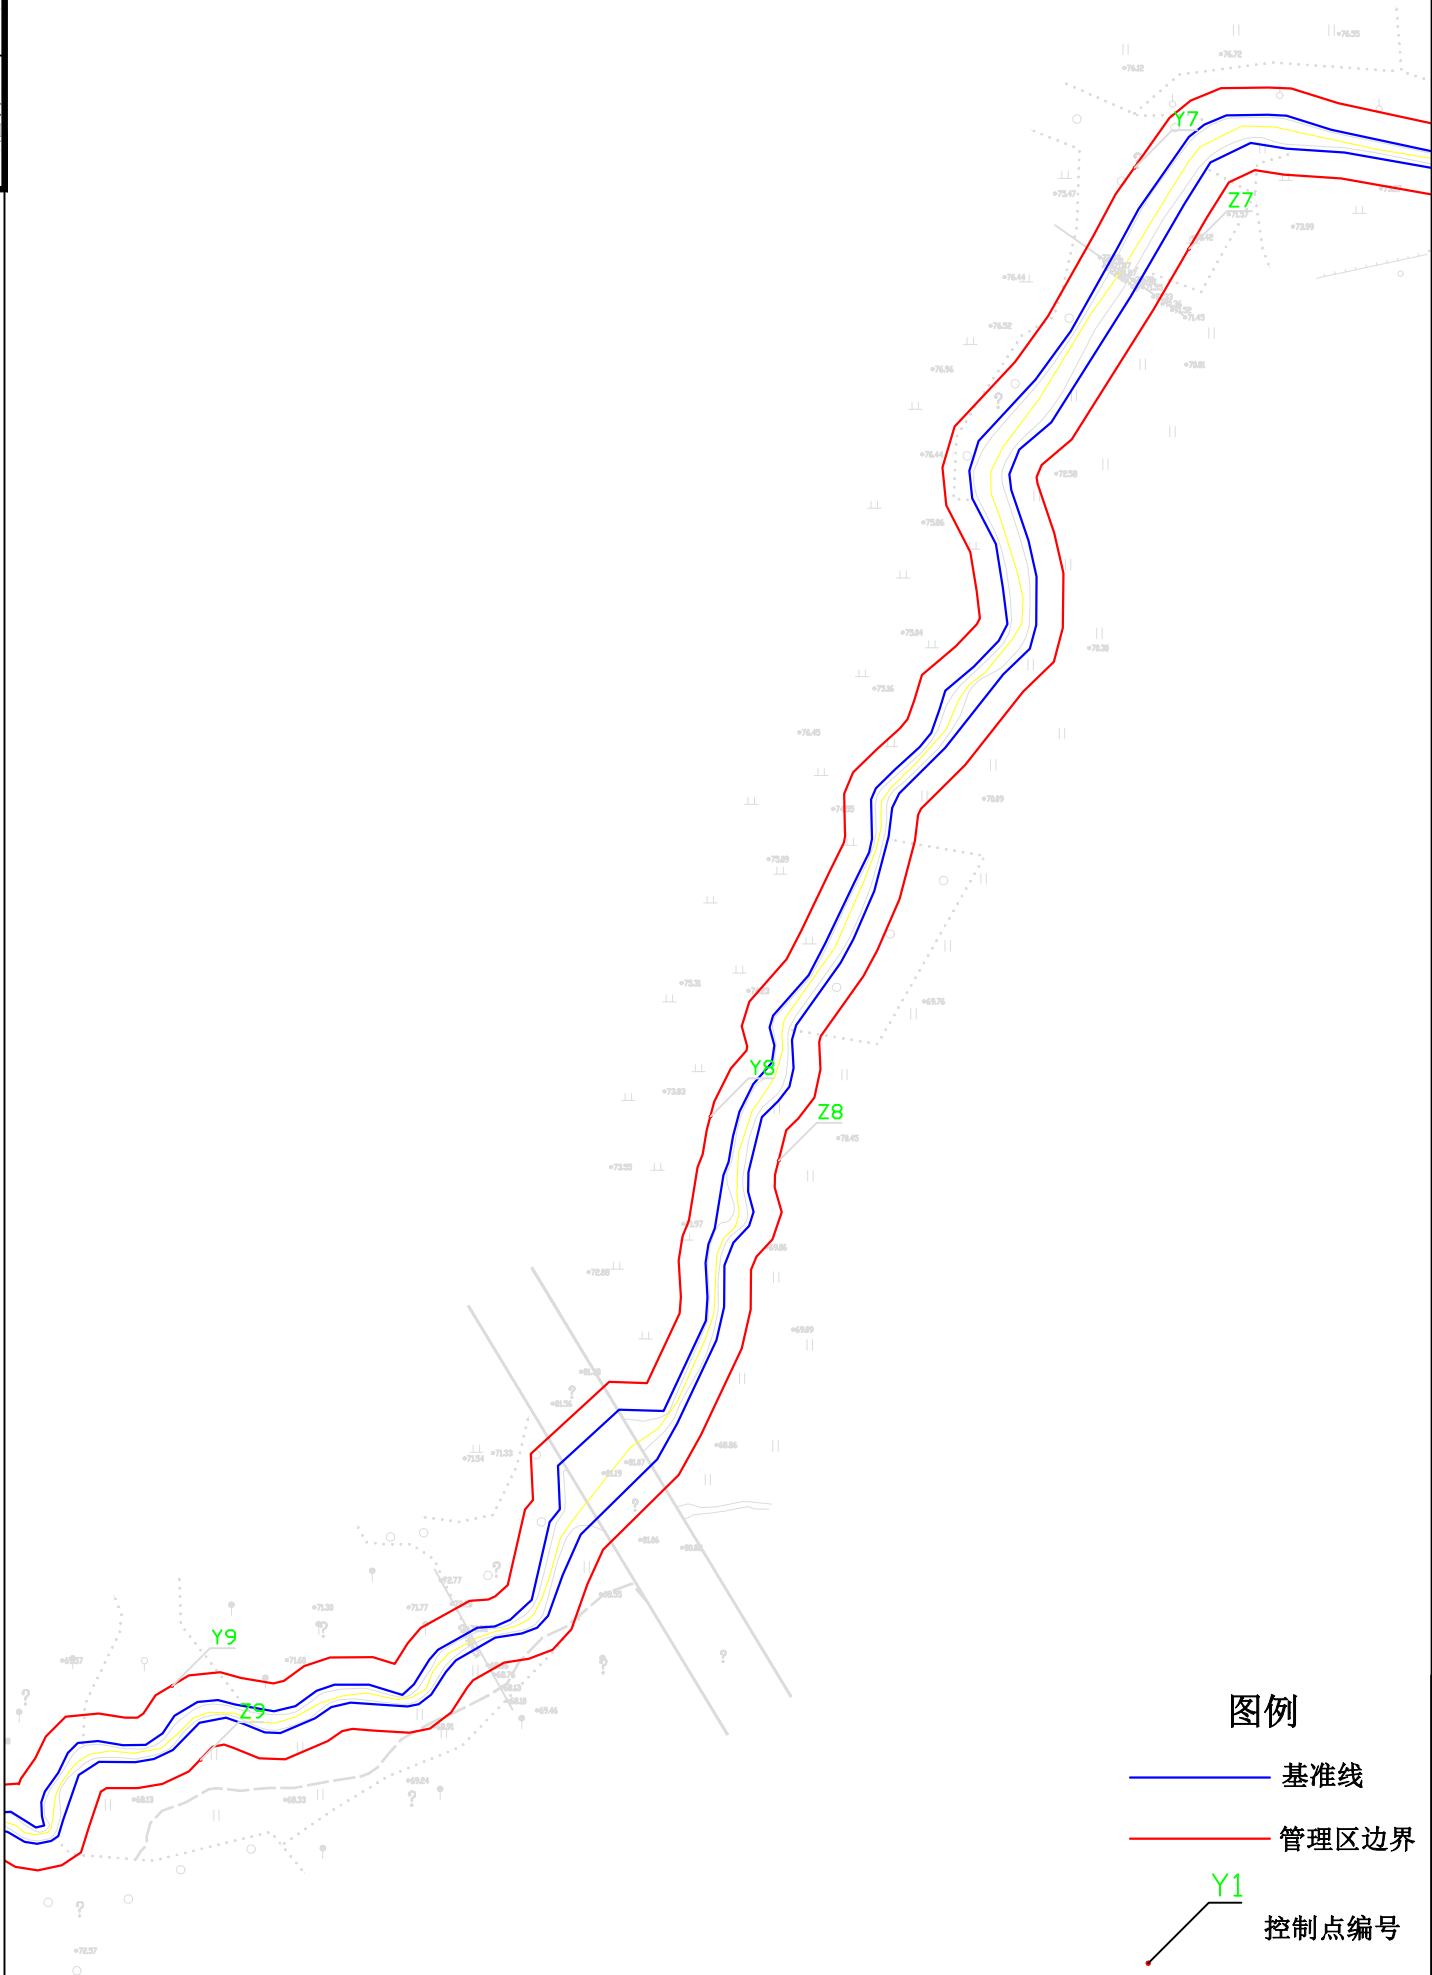

日期

会签者

会签单位


雷州市土贡河河道管理范围划定平面成果(6/43)

比例尺1:2000



图例

- 基准线
- 管理区边界
- Y1
控制点编号

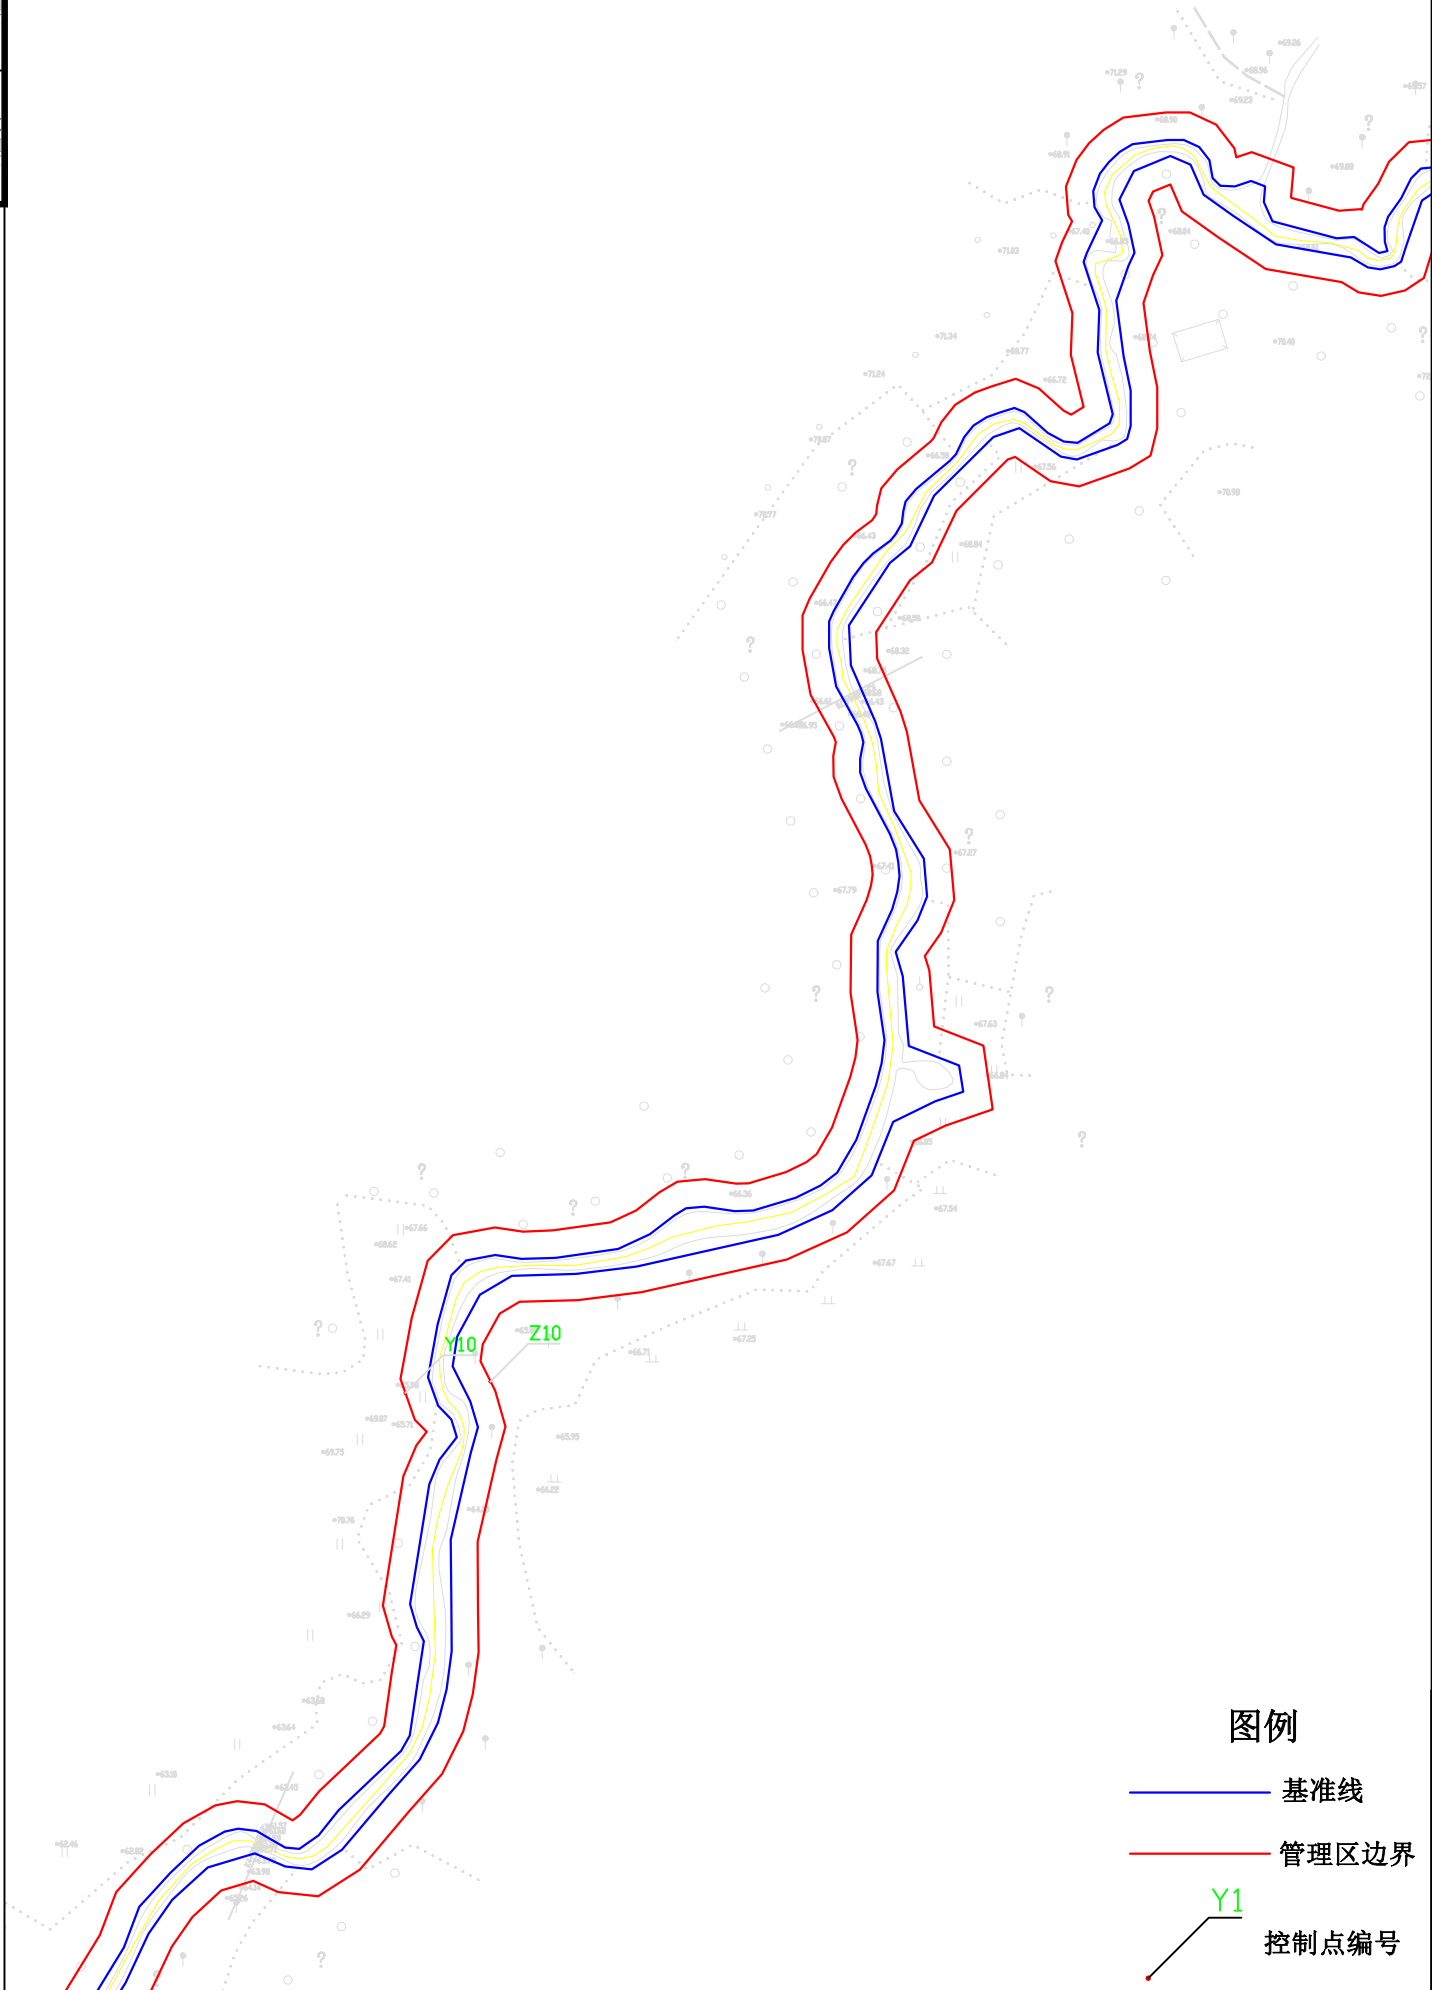

日期

会签者

会签单位

雷州市土贡河河道管理范围划定平面成果(7/43)

比例尺1:2000




日期

会签者

会签单位

图例


- 基准线
- 管理区边界
- Y1
控制点编号

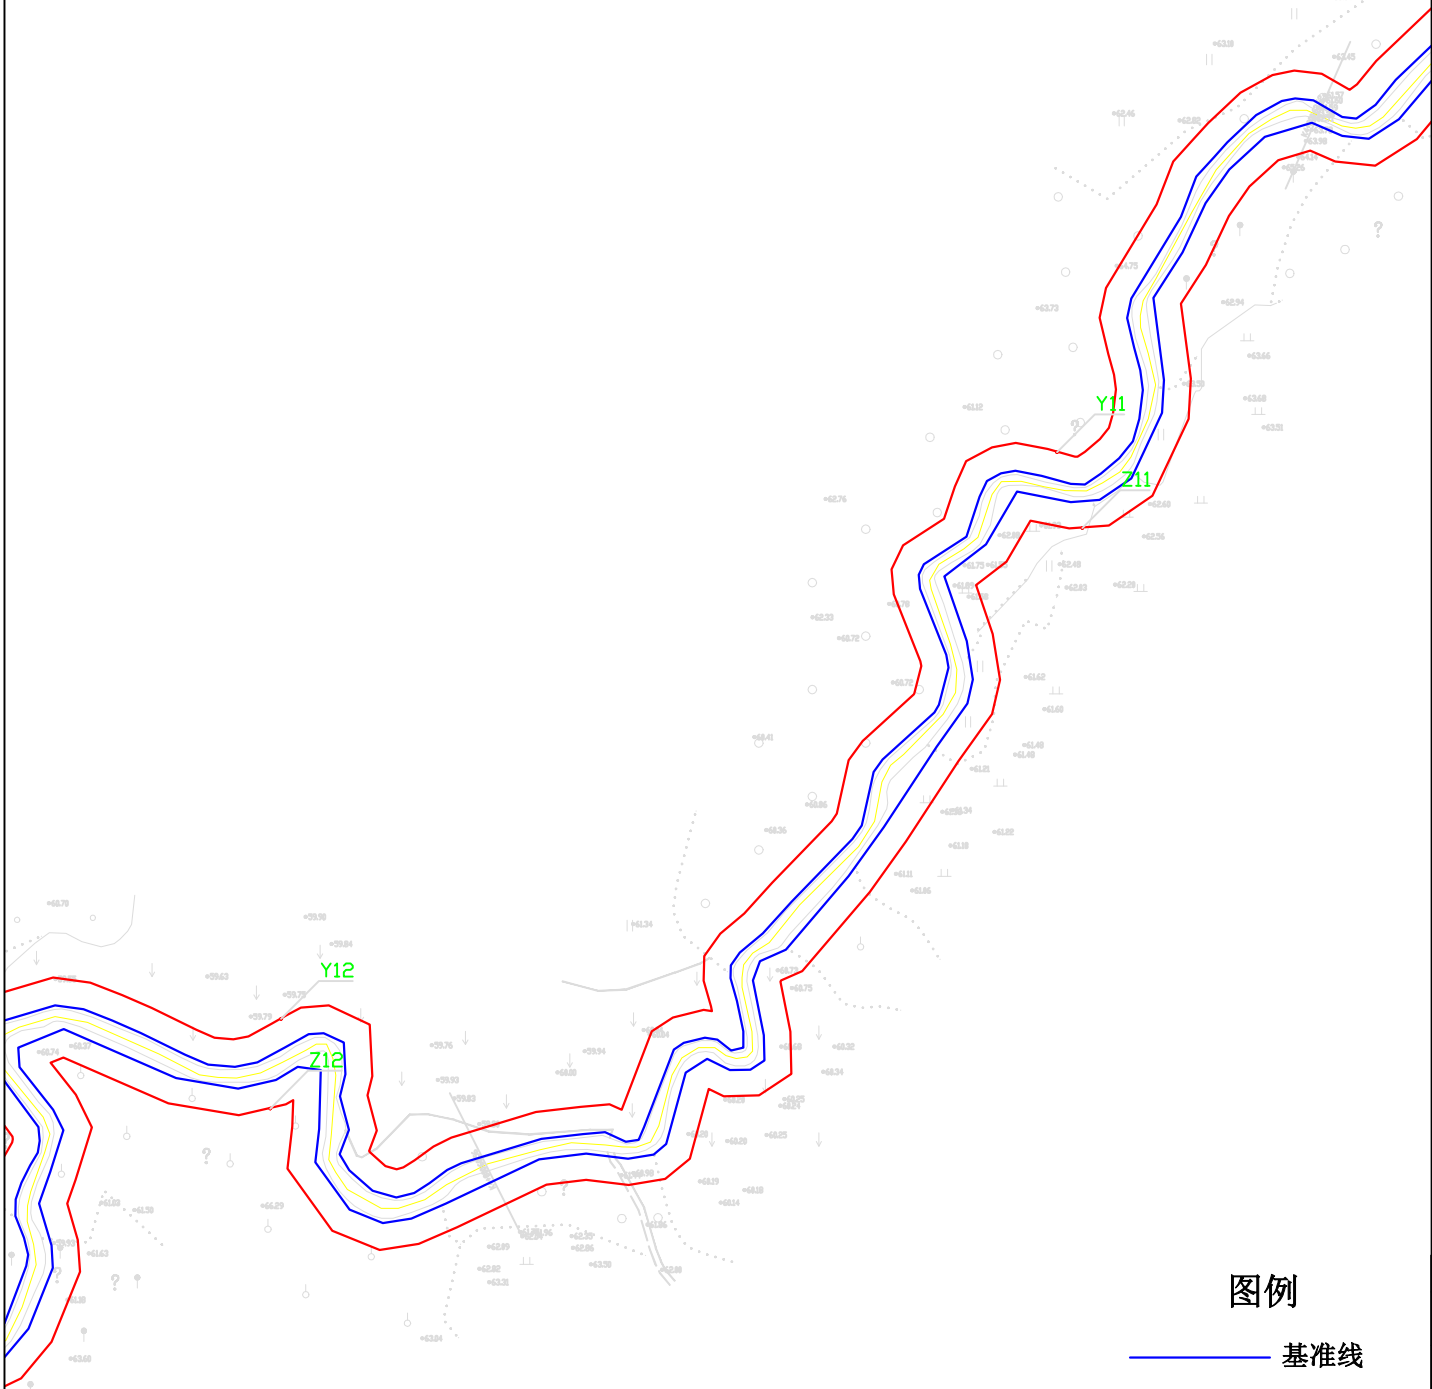

		日期
		会签者
		会签单位

雷州市土贡河河道管理范围划定平面成果(8/43)


比例尺1:2000

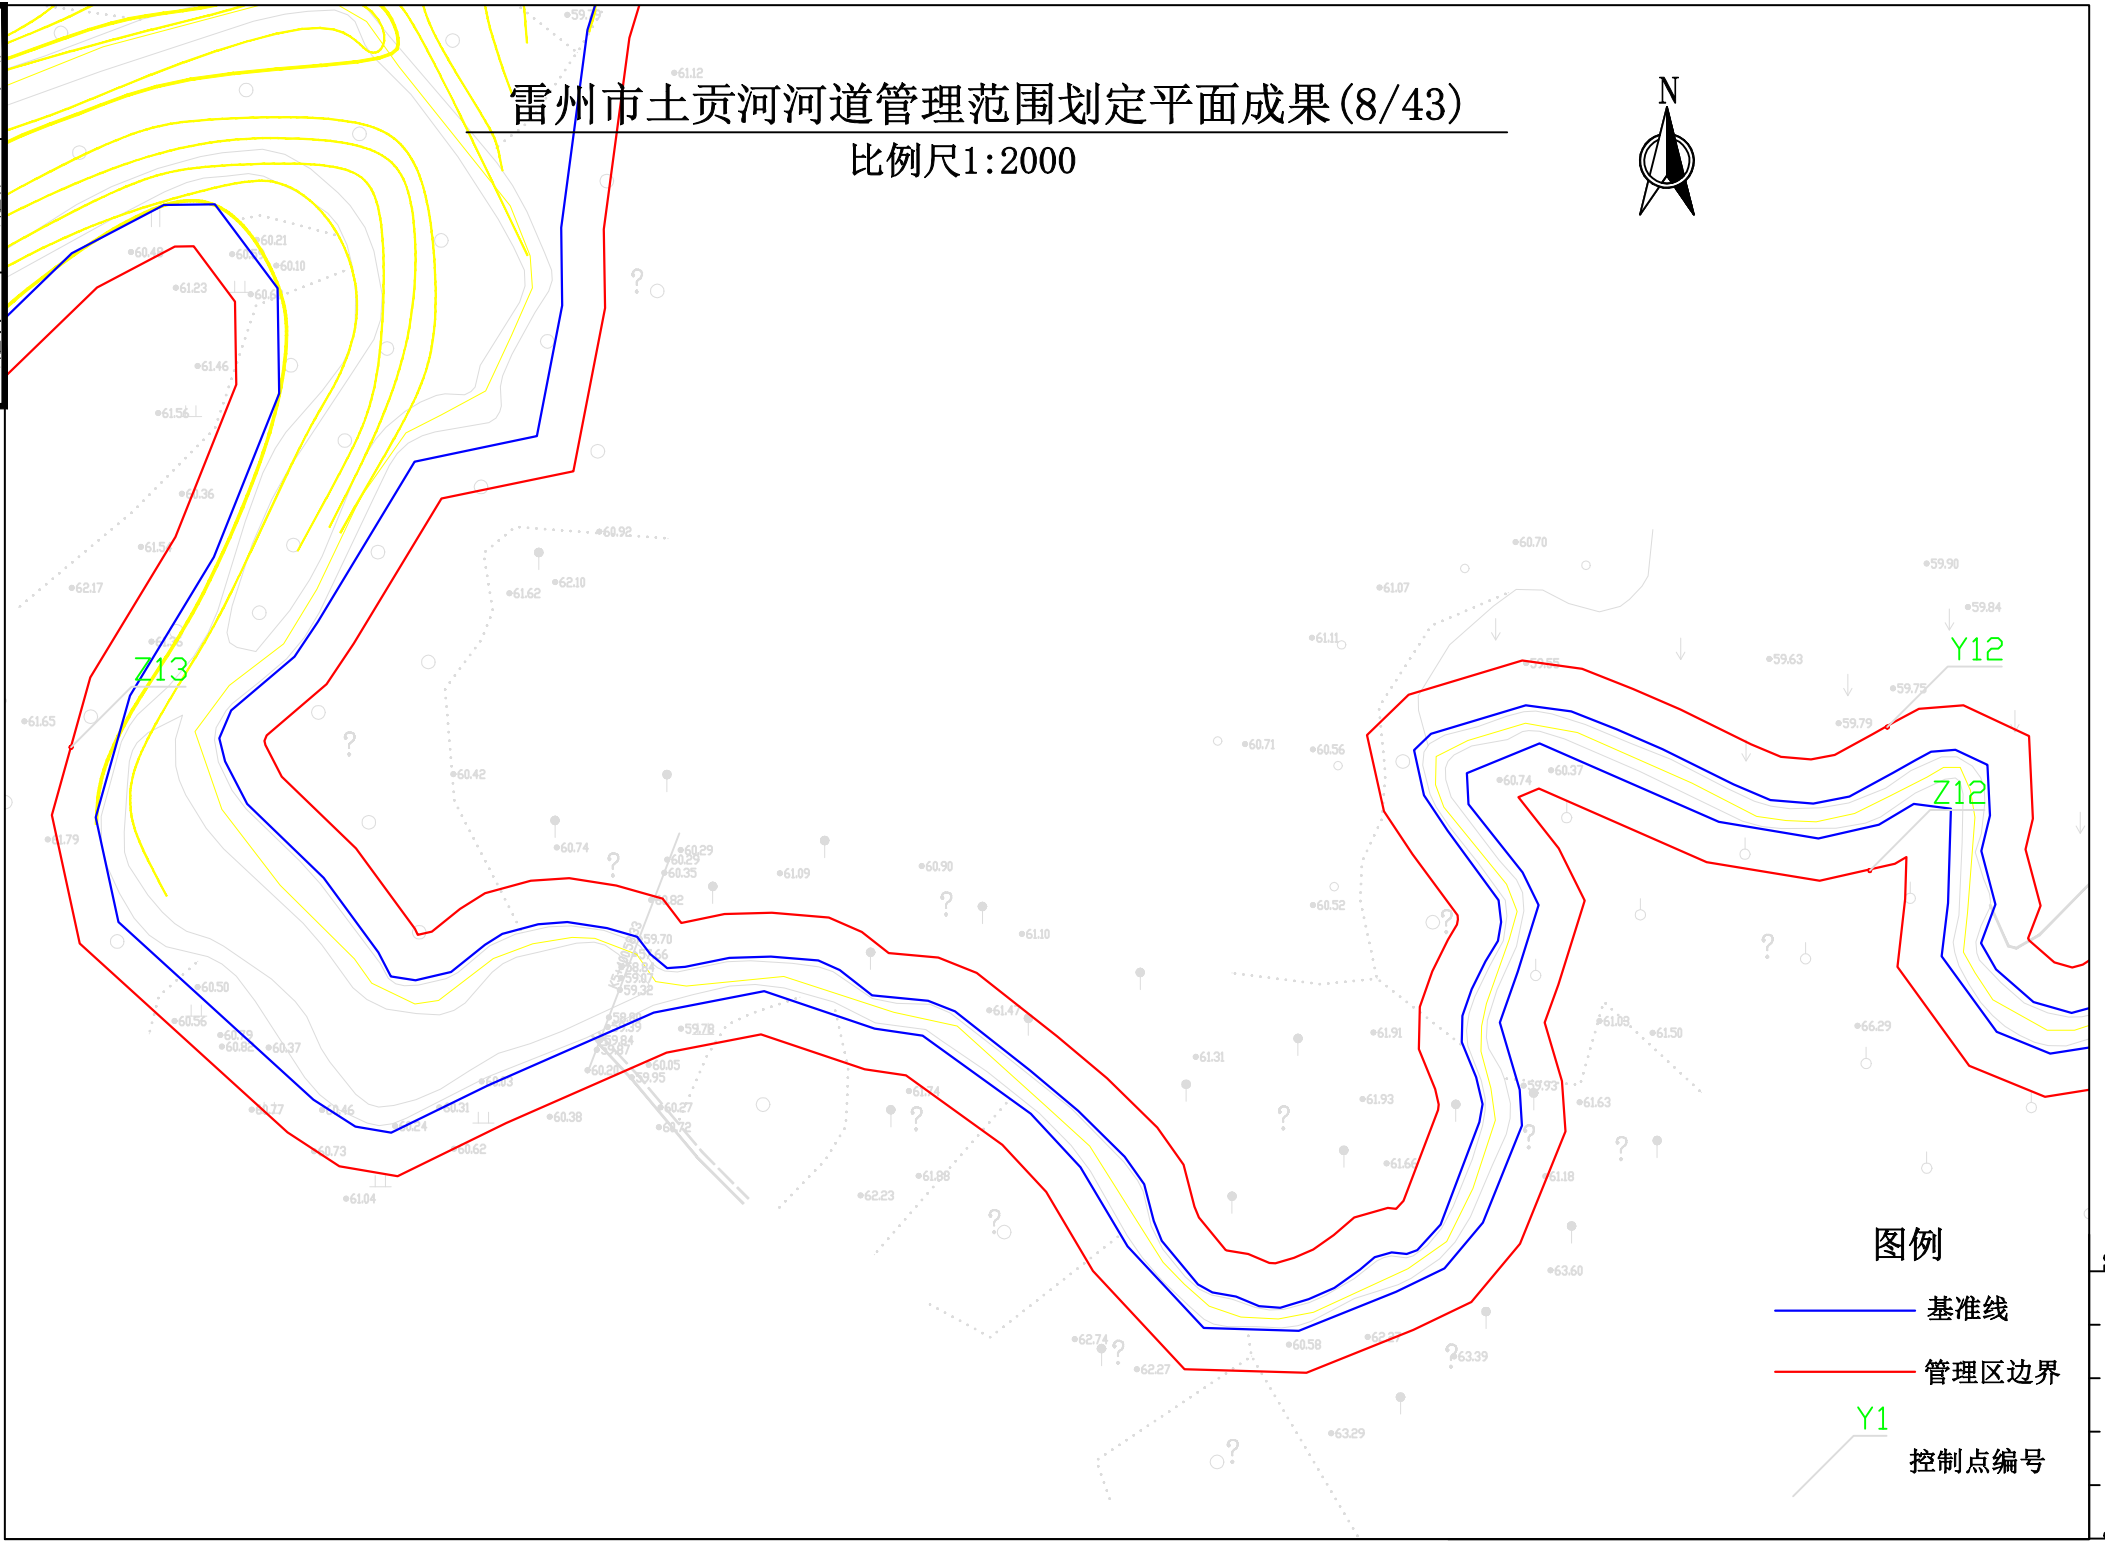

会签单位	会签者	日期

雷州市土贡河河道管理范围划定平面成果(9/43)

比例尺1:2000

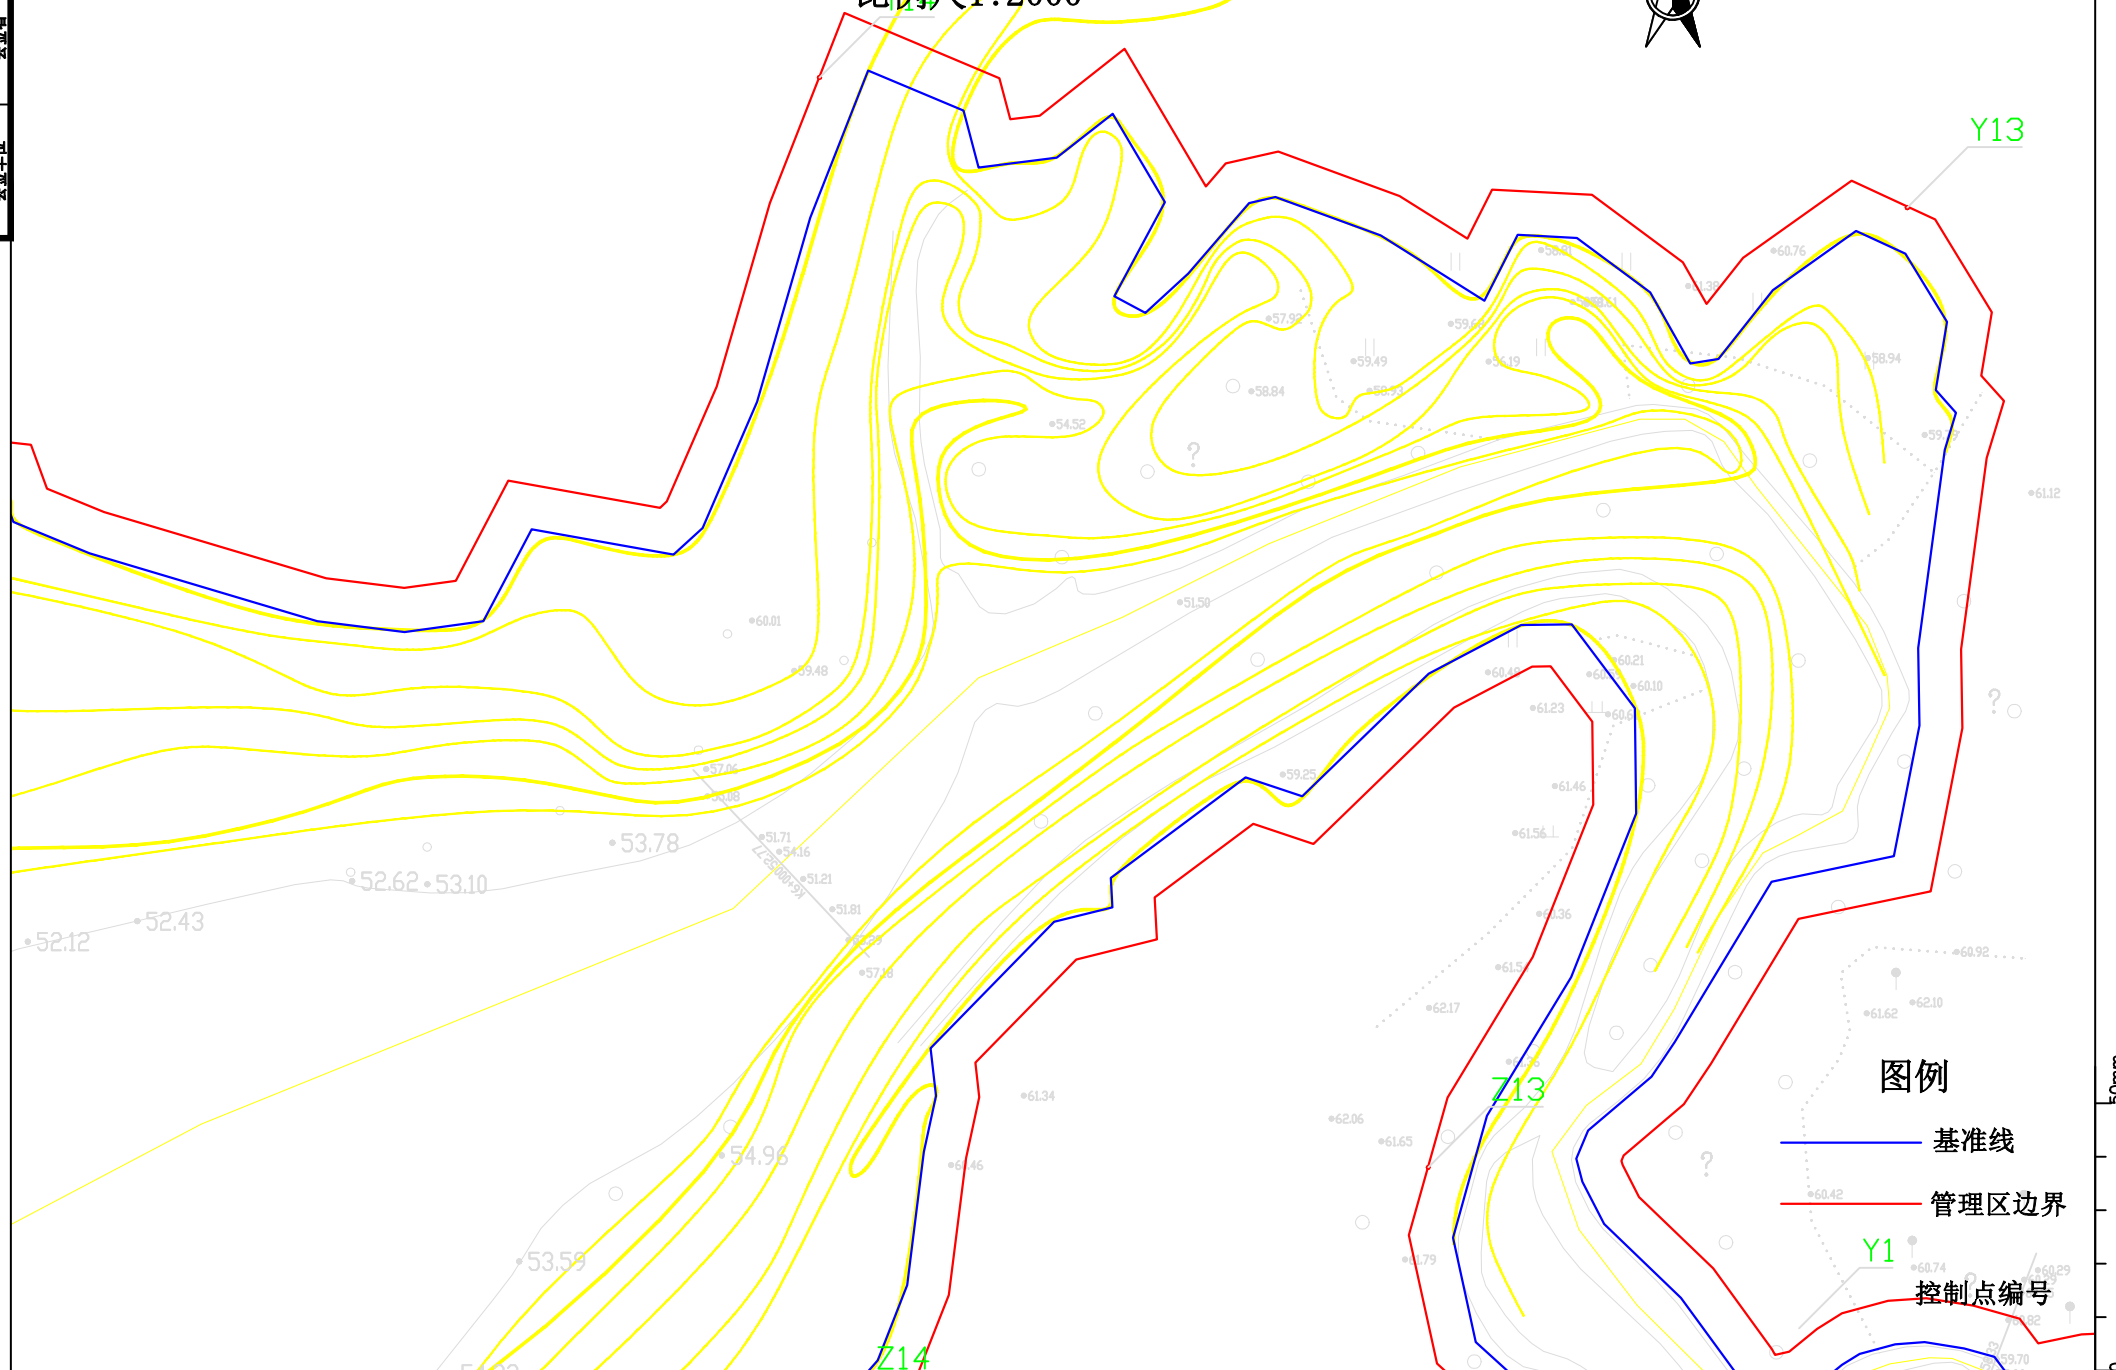


		日期
		会签者
		会签单位

Y15

雷州市土贡河河道管理范围划定平面成果(10/43)


比例尺1:2000

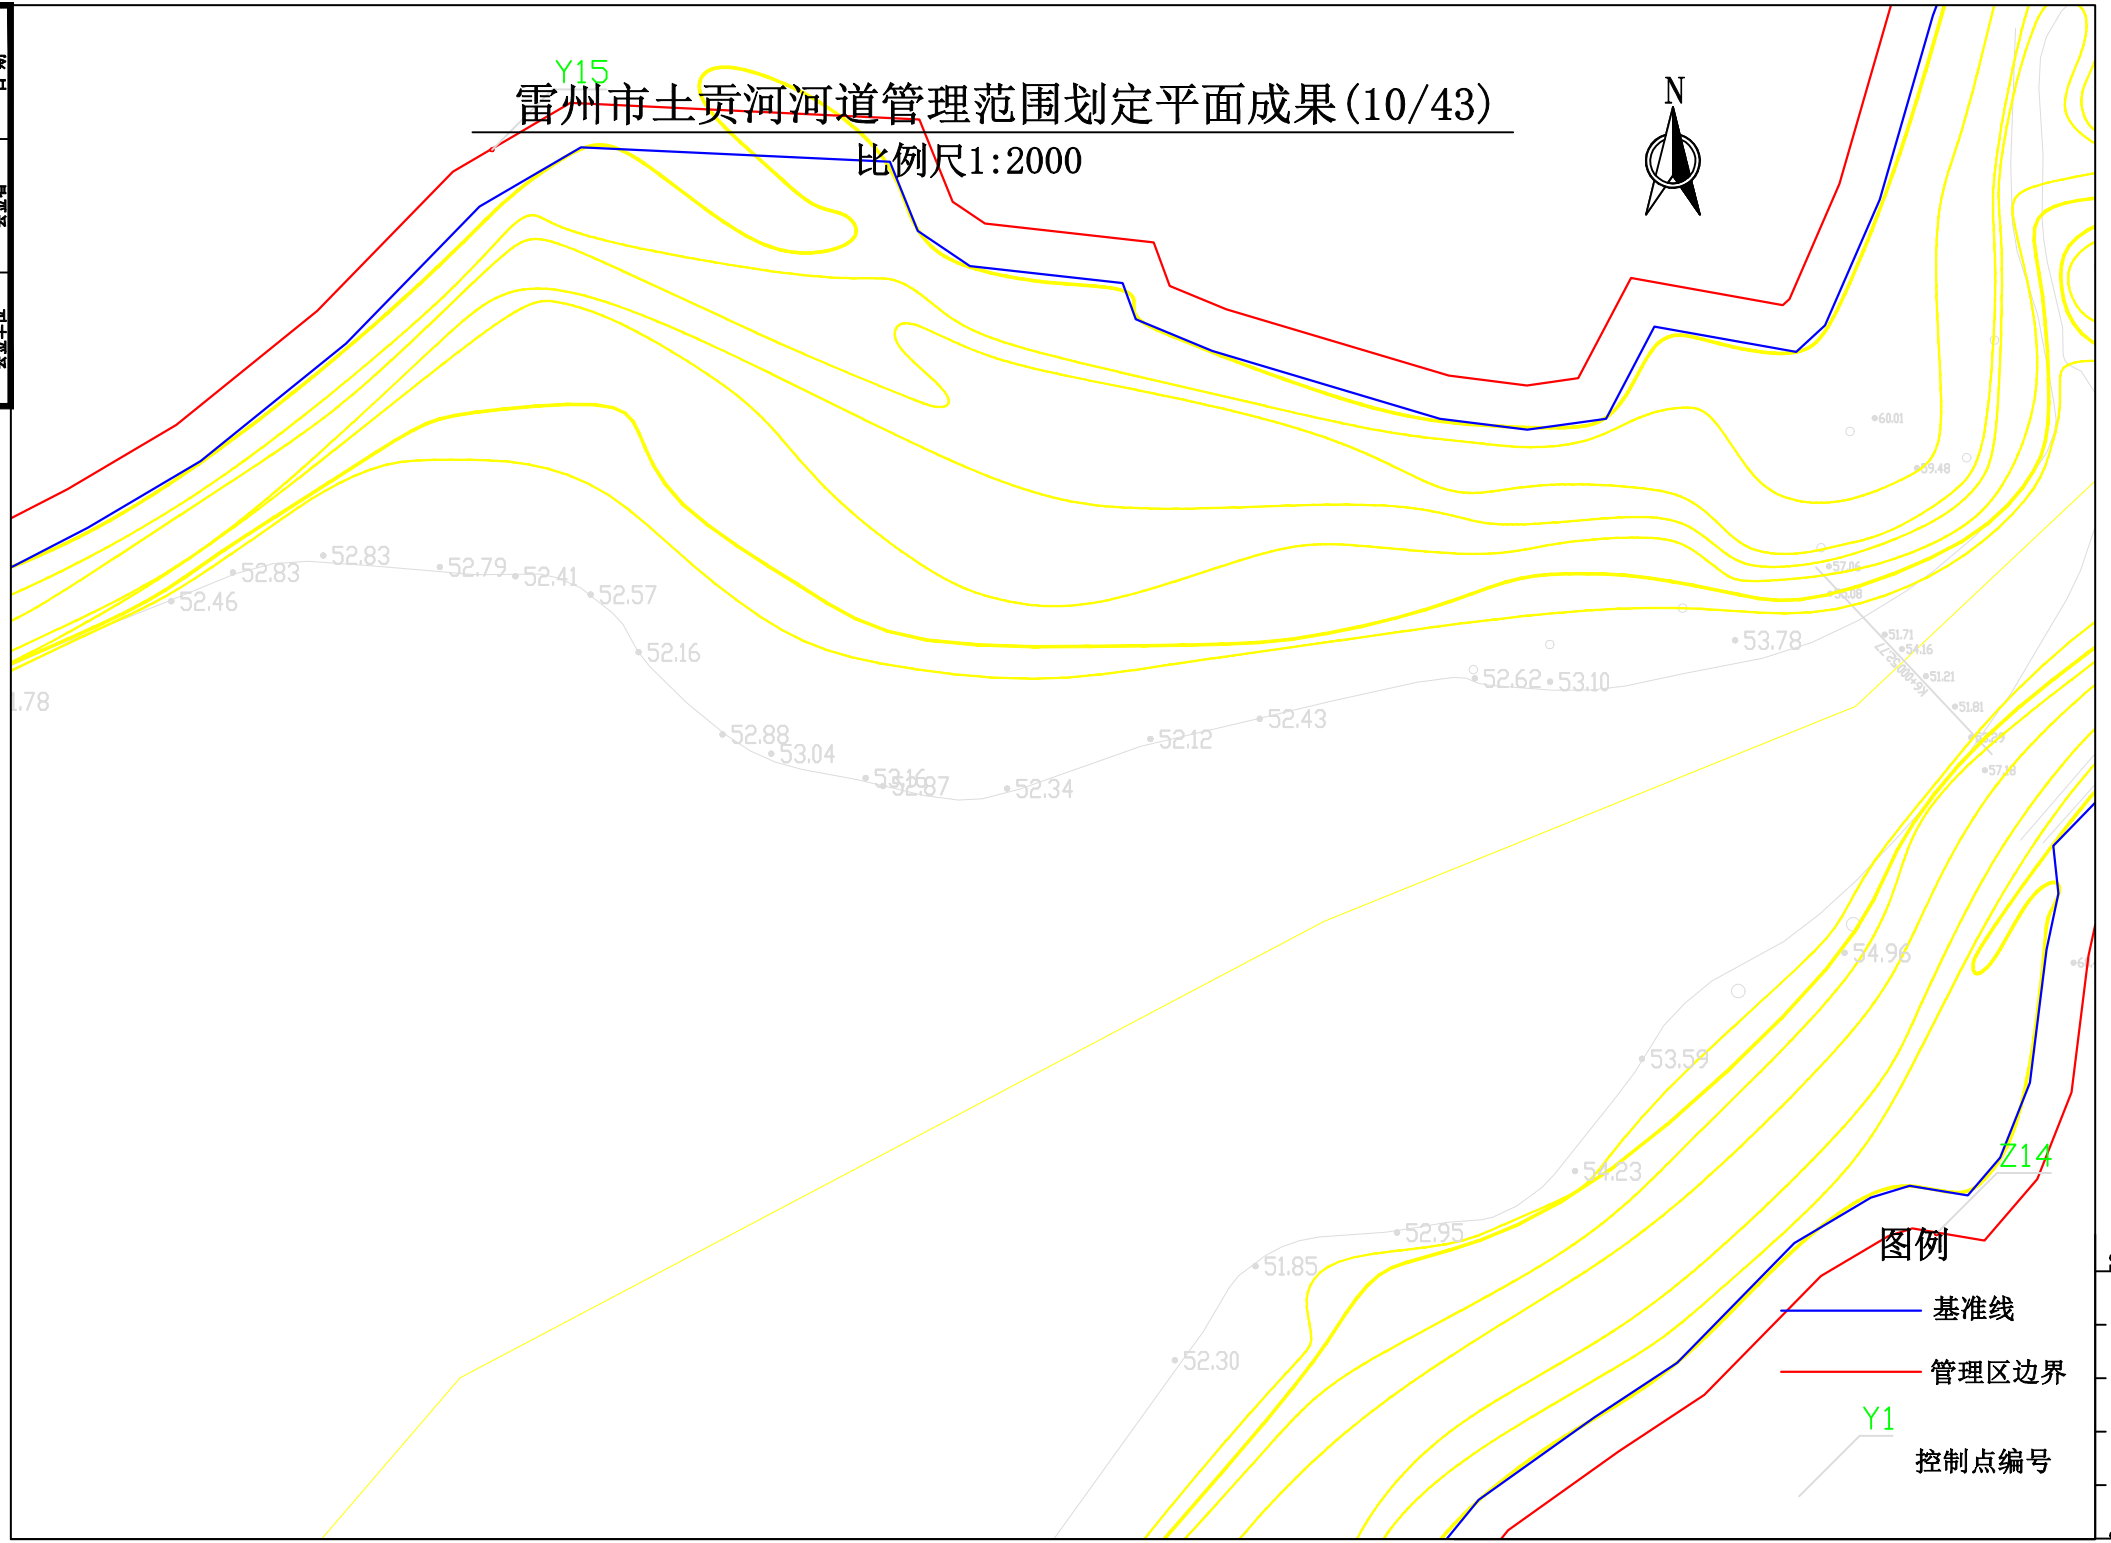

会签单位	会签者	日期

雷州市土贡河河道管理范围划定平面成果(11/43)


~~比例尺1:2000~~

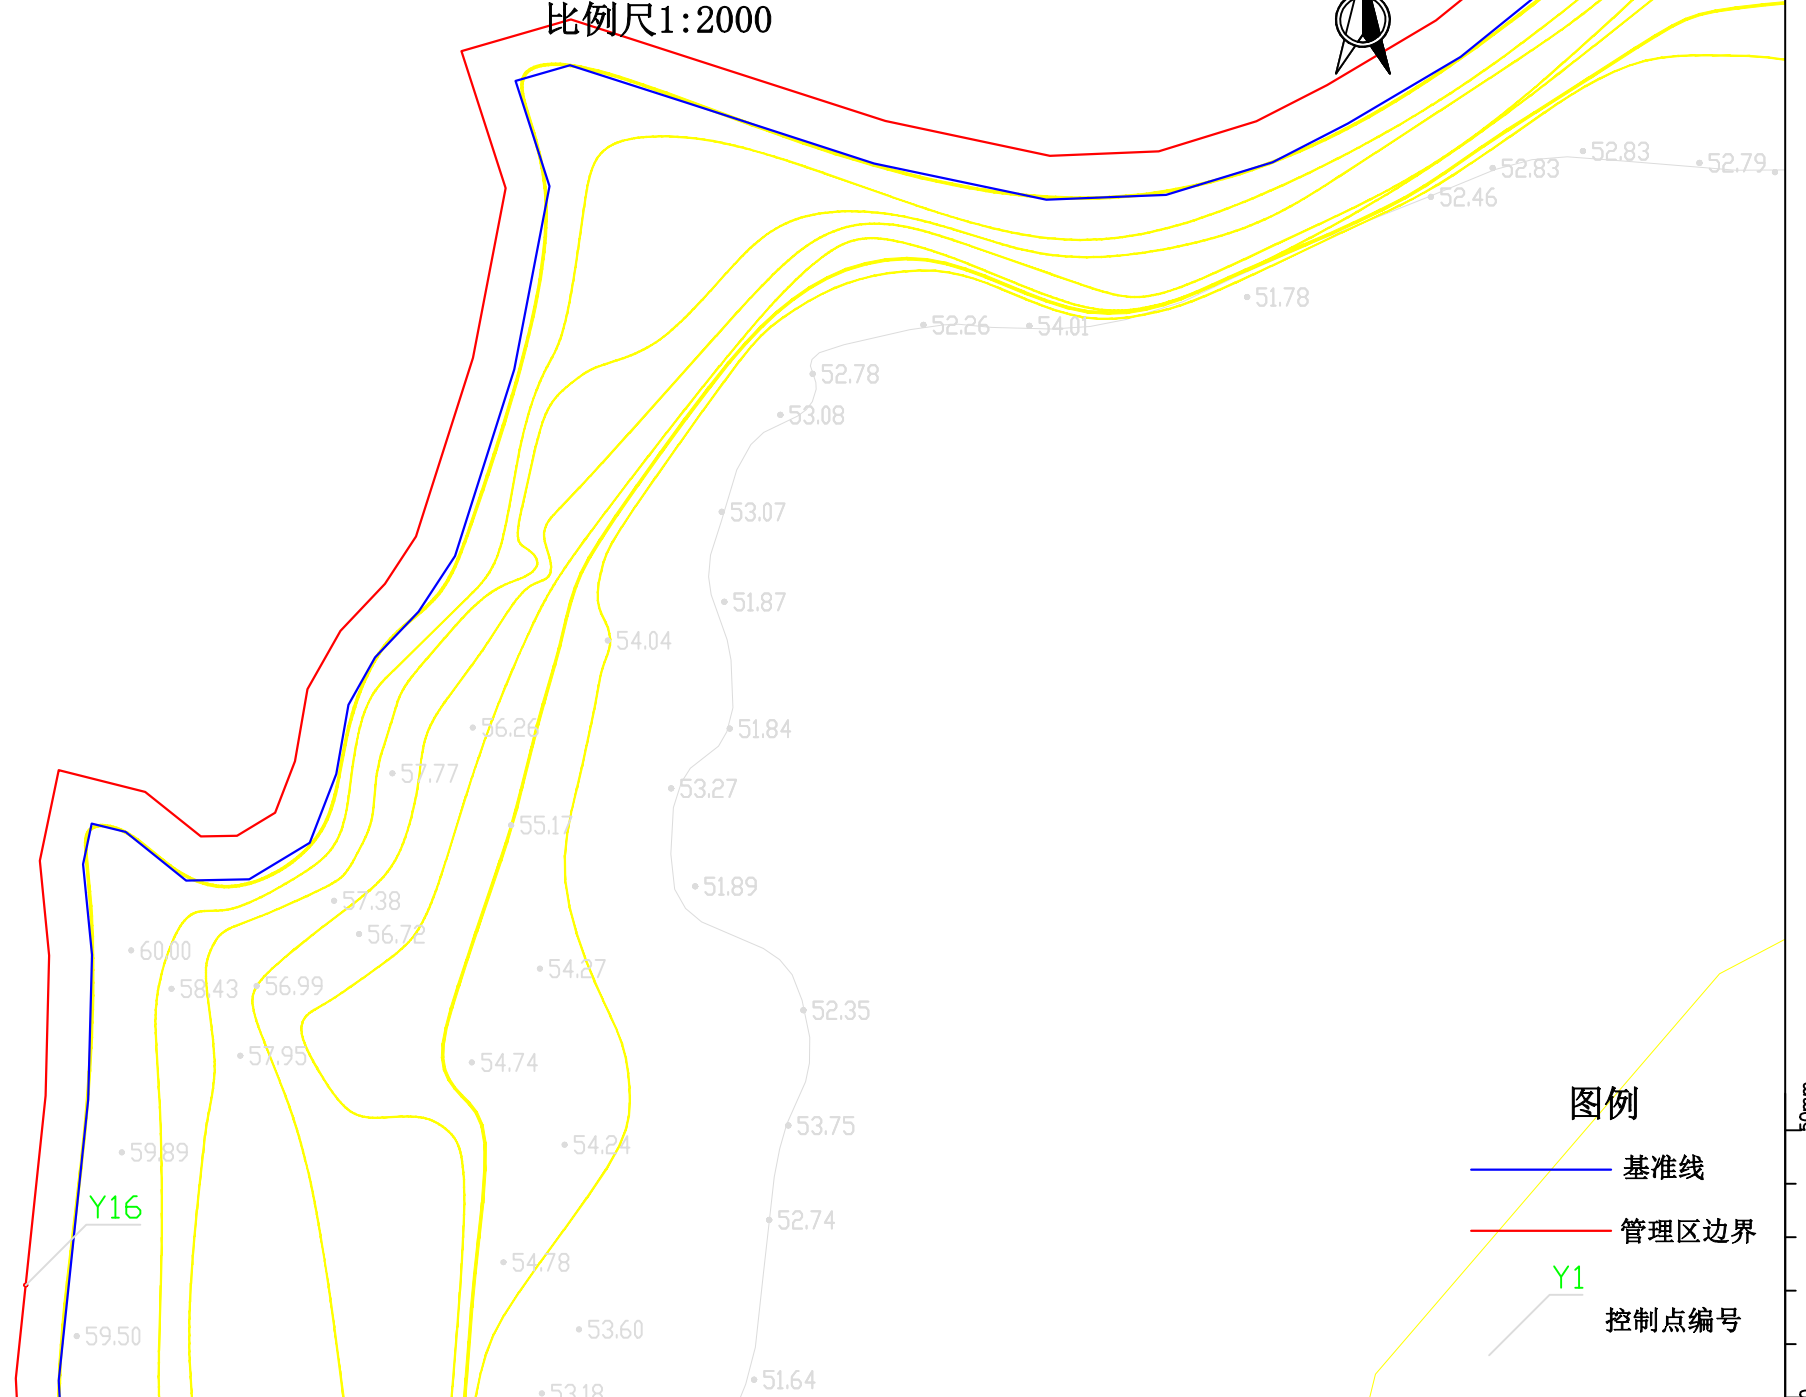

			日期
			会签者
			会签单位

雷州市土贡河河道管理范围划定平面成果(12/43)

比例尺1:2000

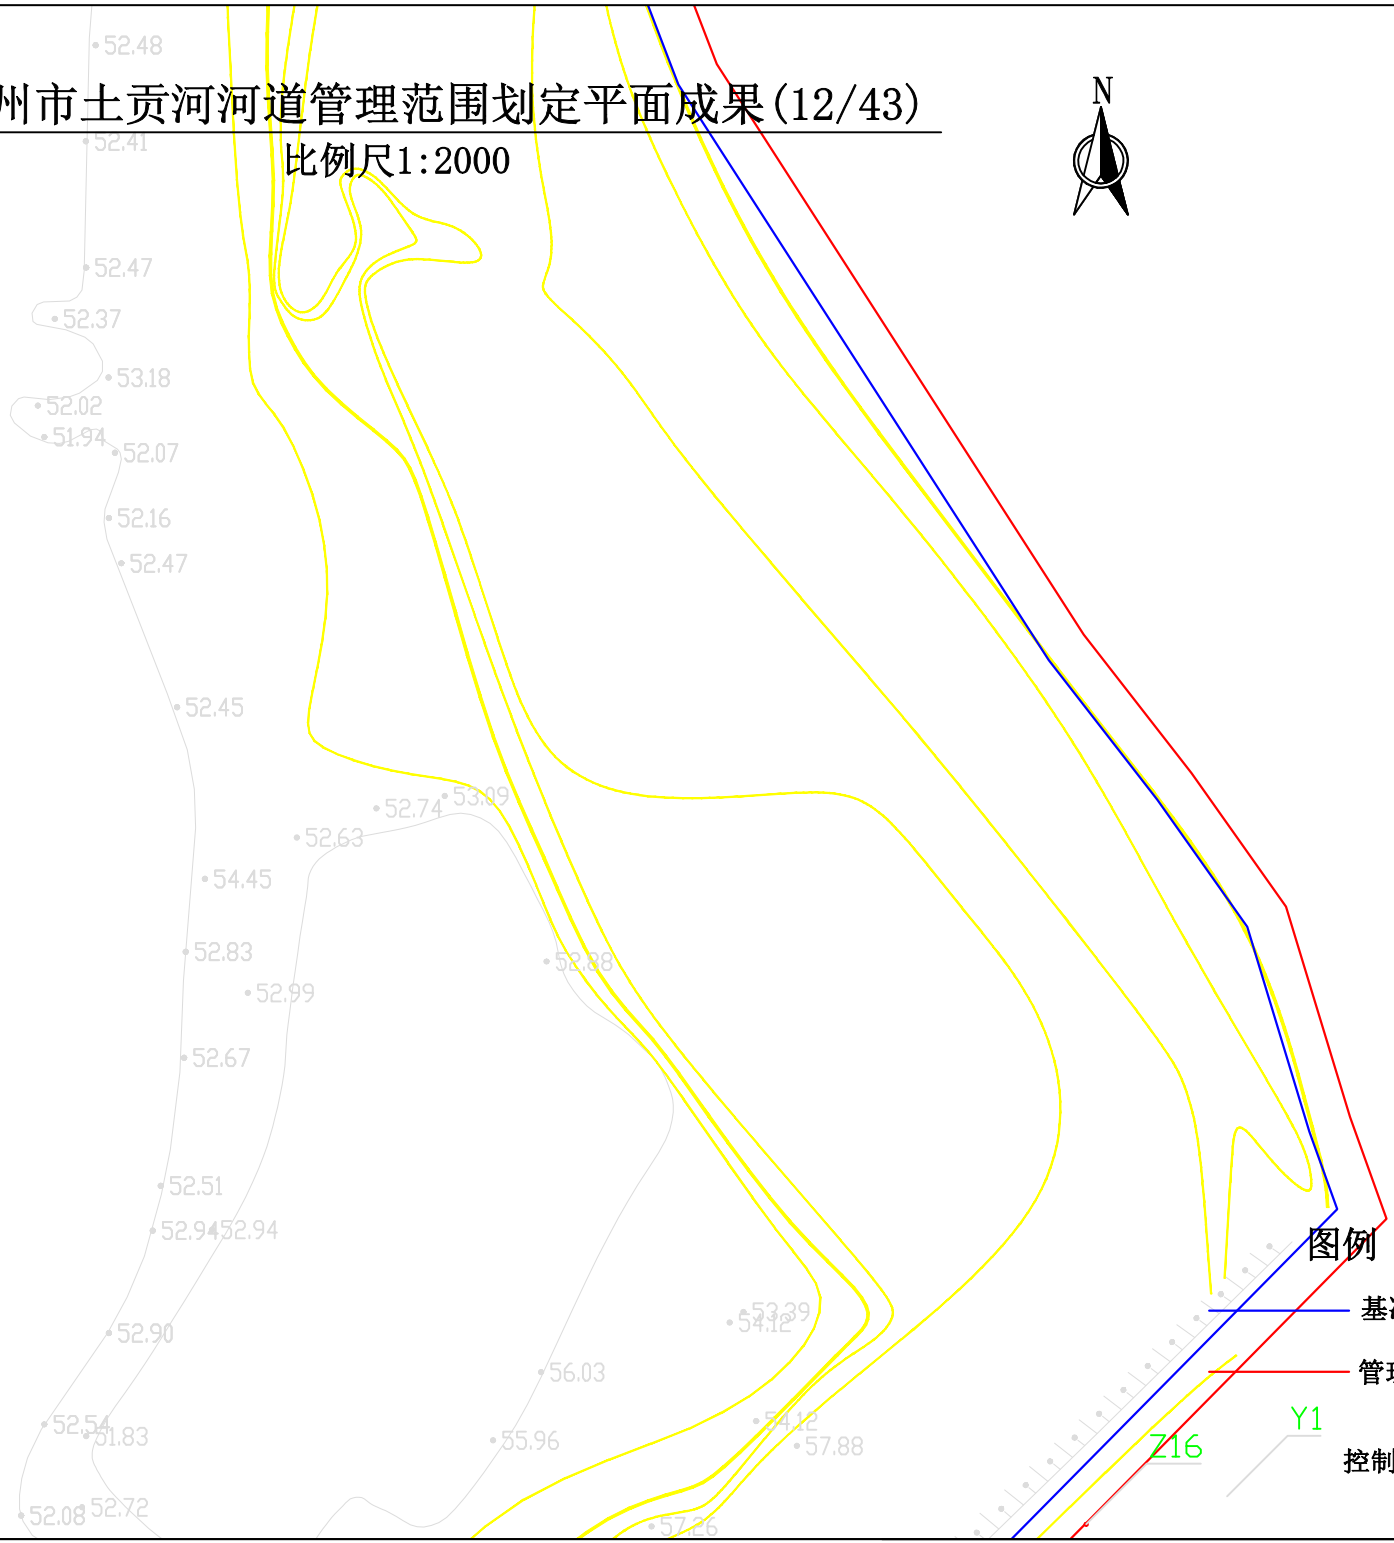

图例

基准线

管理区边界

控制点编号

Z16


Y1

50m

		日期
		会签者
		会签单位

雷州市土贡河河道管理范围划定平面成果(13/43)

比例尺1:2000

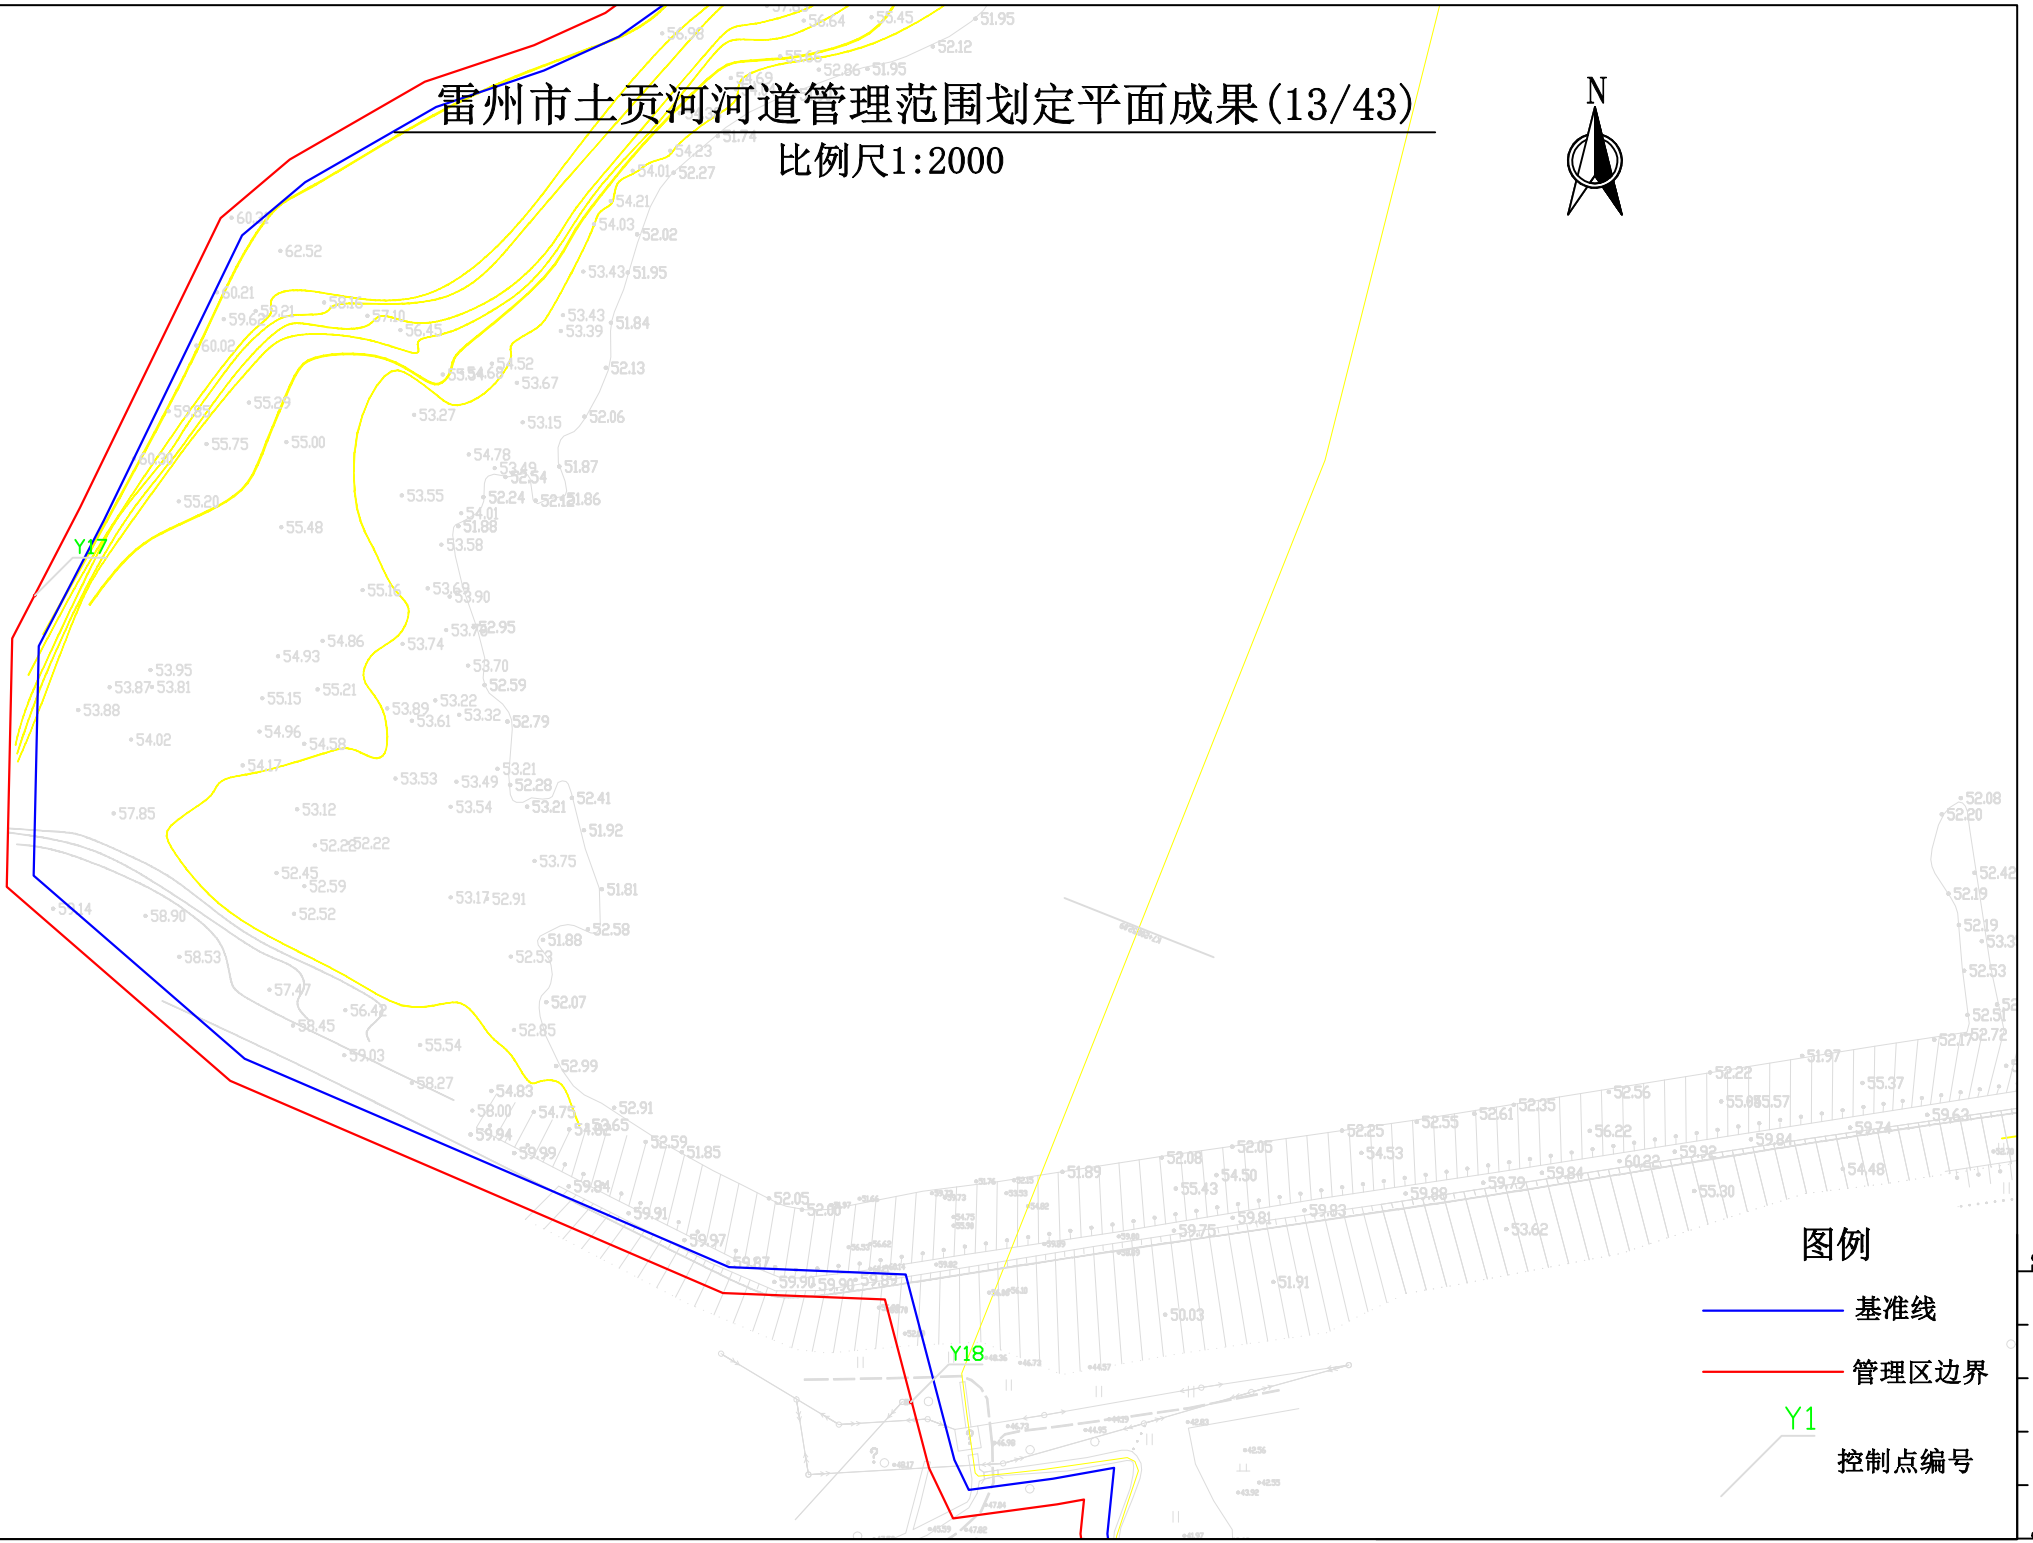


图例

- 基准线
- 管理区边界
- Y1 控制点编号

会签单位	会签者	日期

雷州市土贡河河道管理范围划定平面成果(14/43)

比例尺1:2000

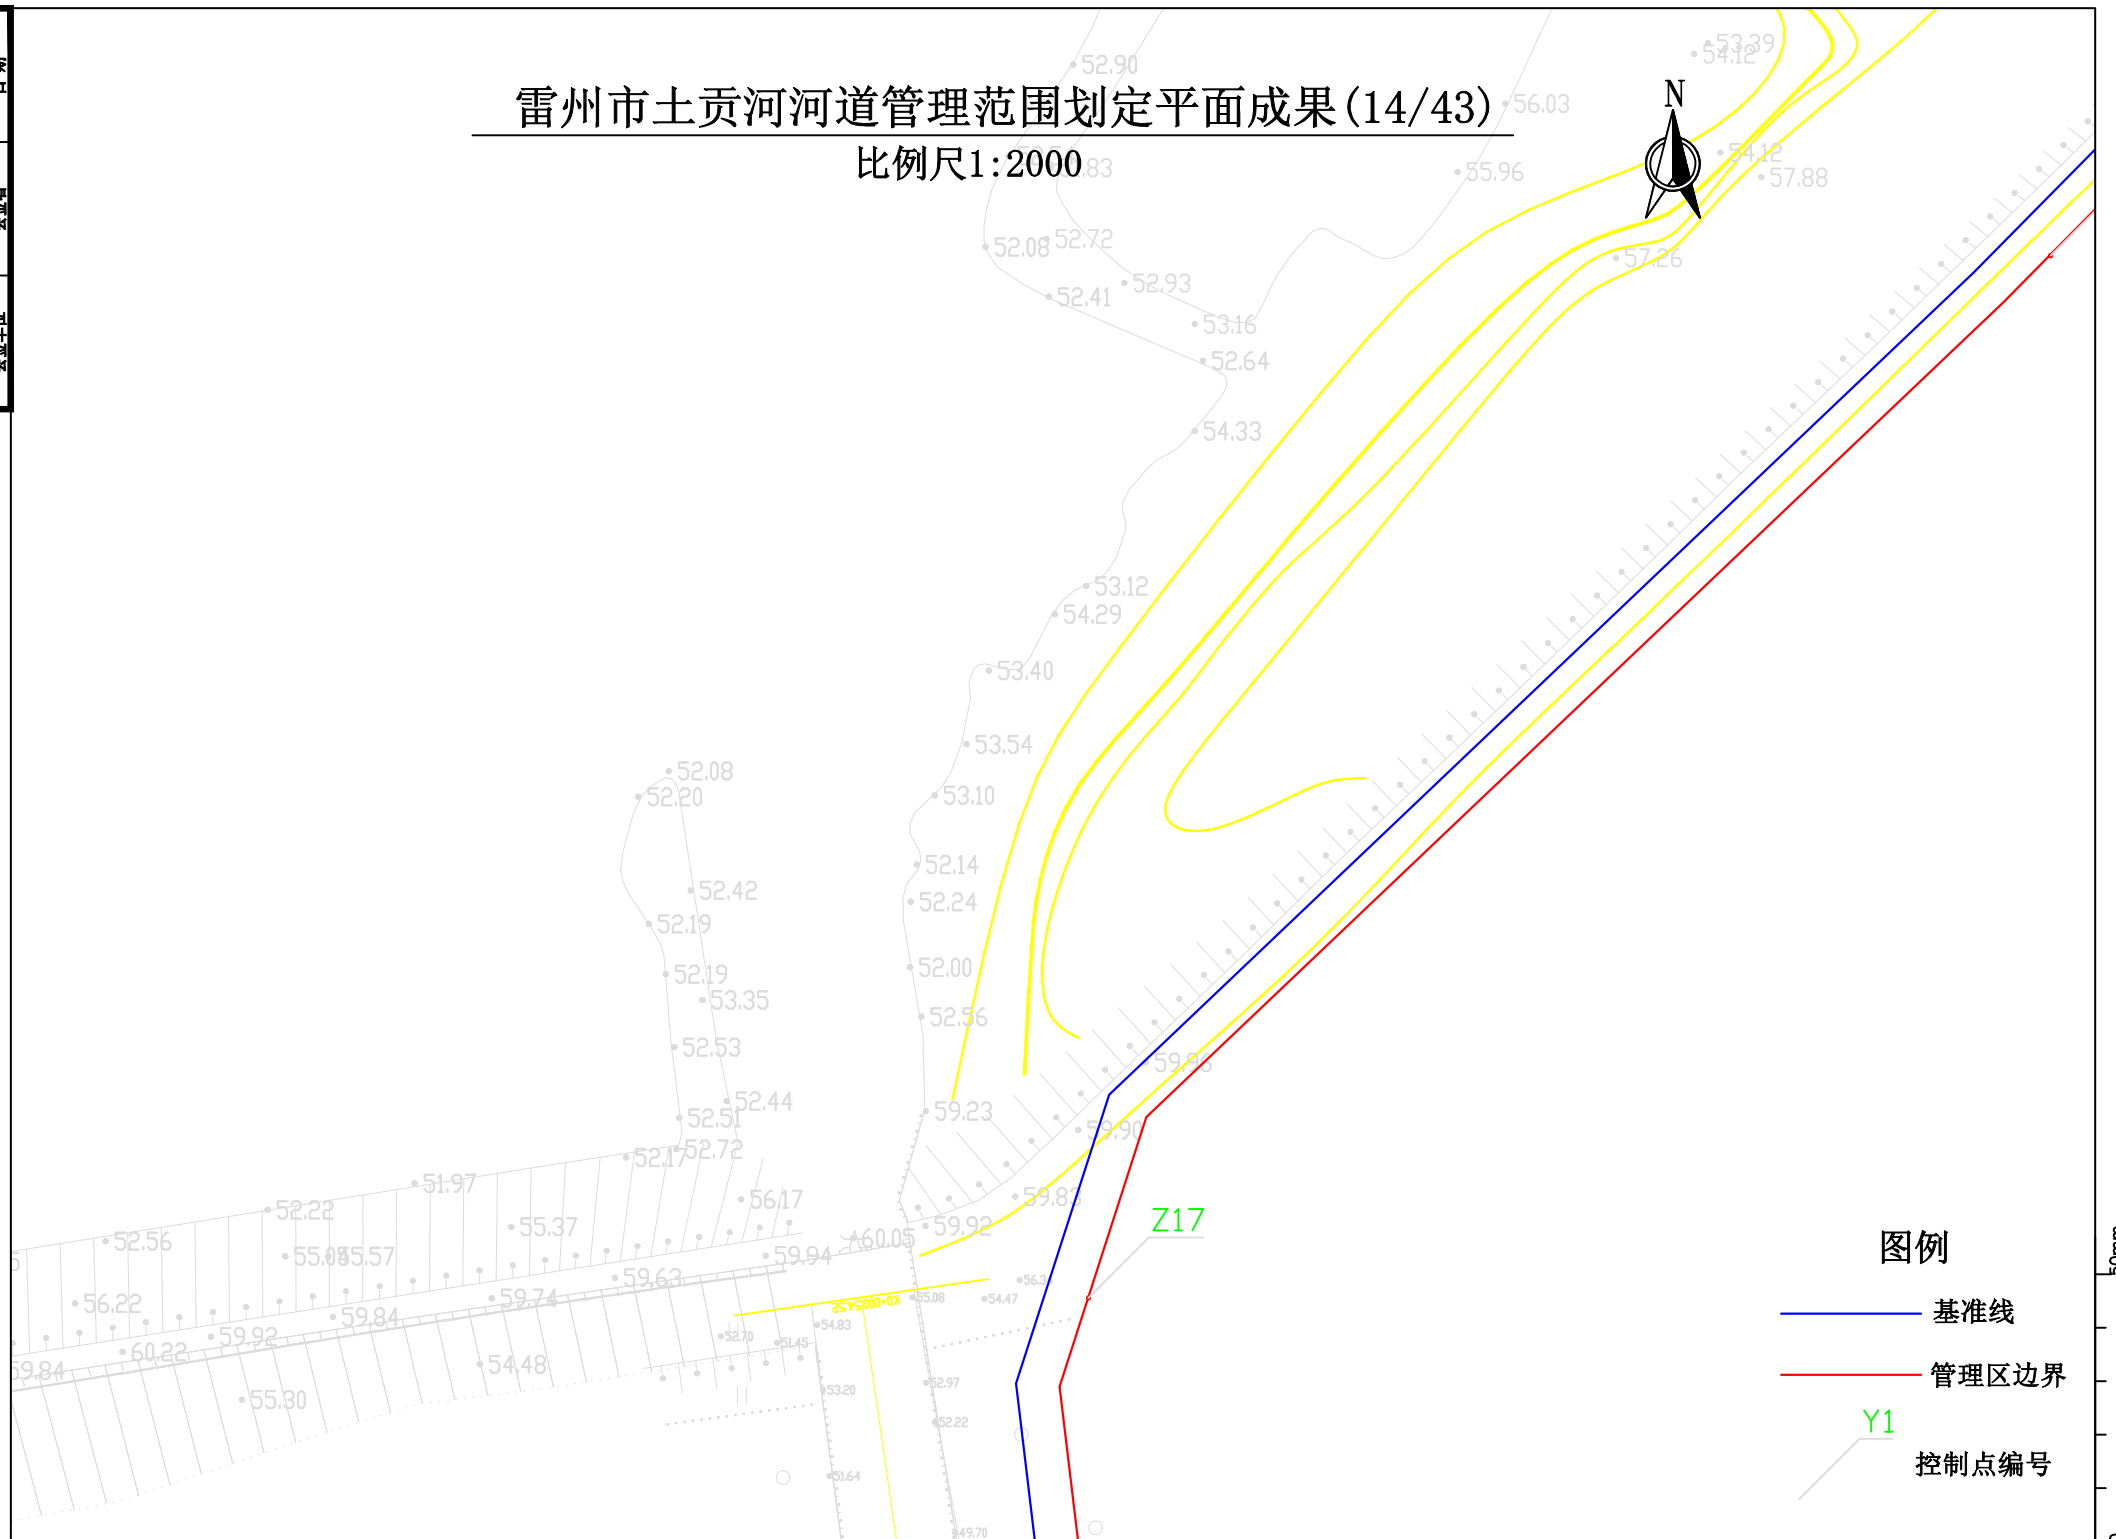

图例

— 基准线

管理区边界


Y1

控制点编号

会签单位	会签者	日期

雷州市土贡河河道管理范围划定平面成果(15/43)


比例尺1:2000

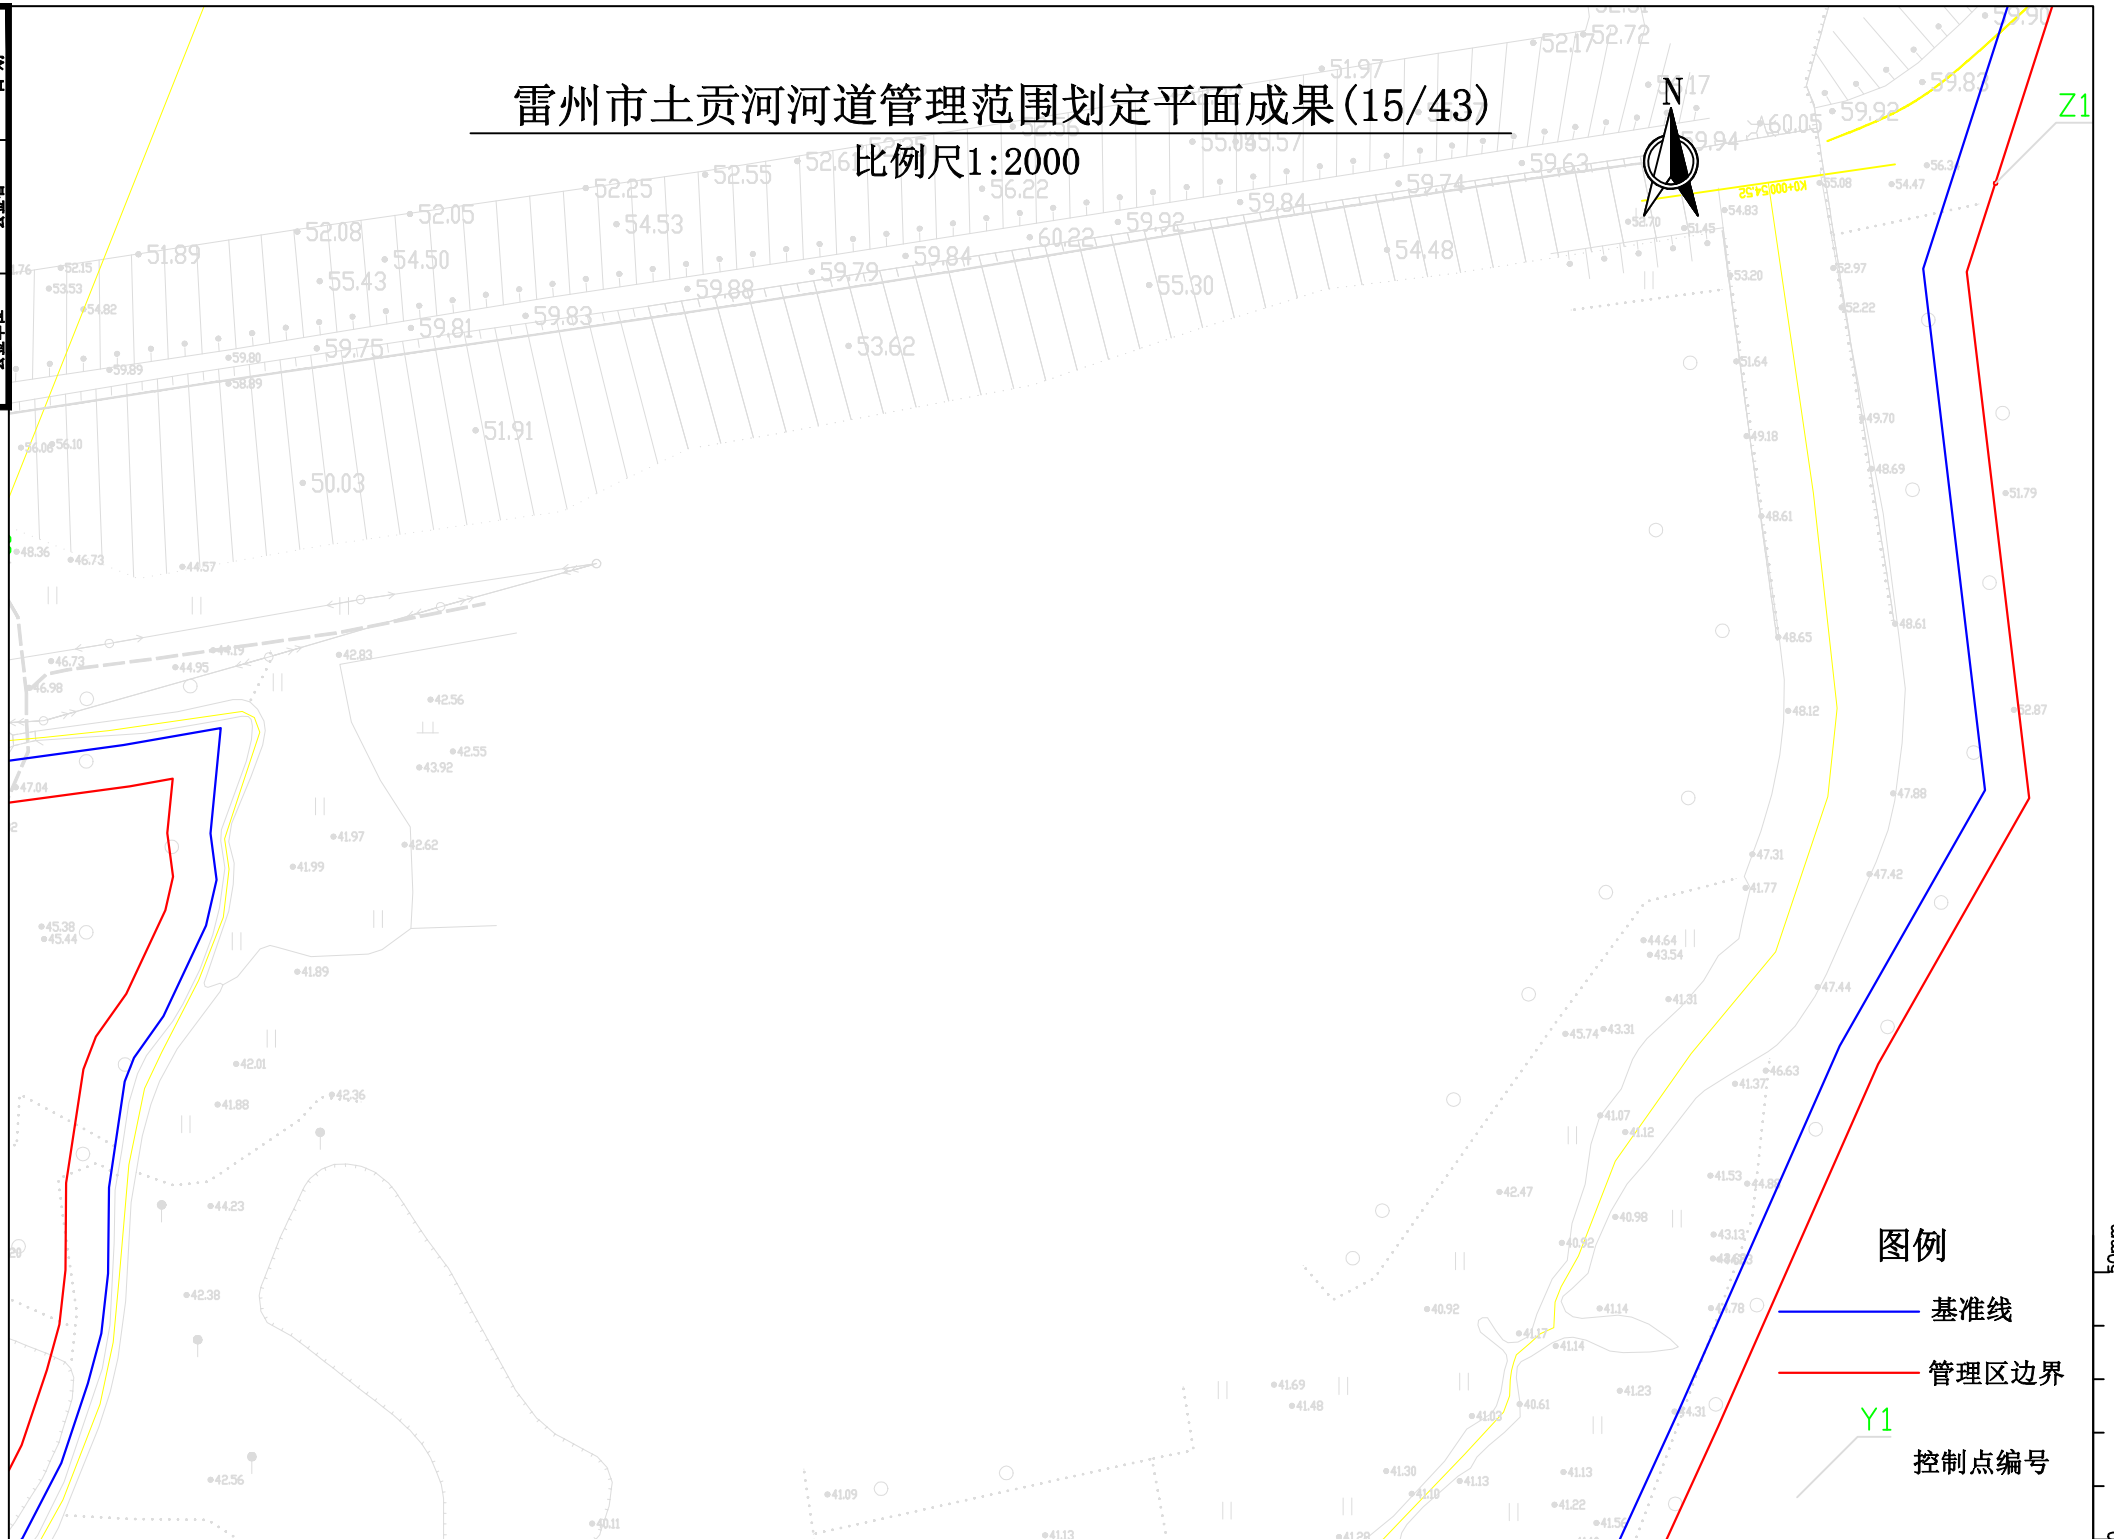

会签单位	会签者	日期

雷州市土贡河河道管理范围划定平面成果(16/43)

比例尺1:2000

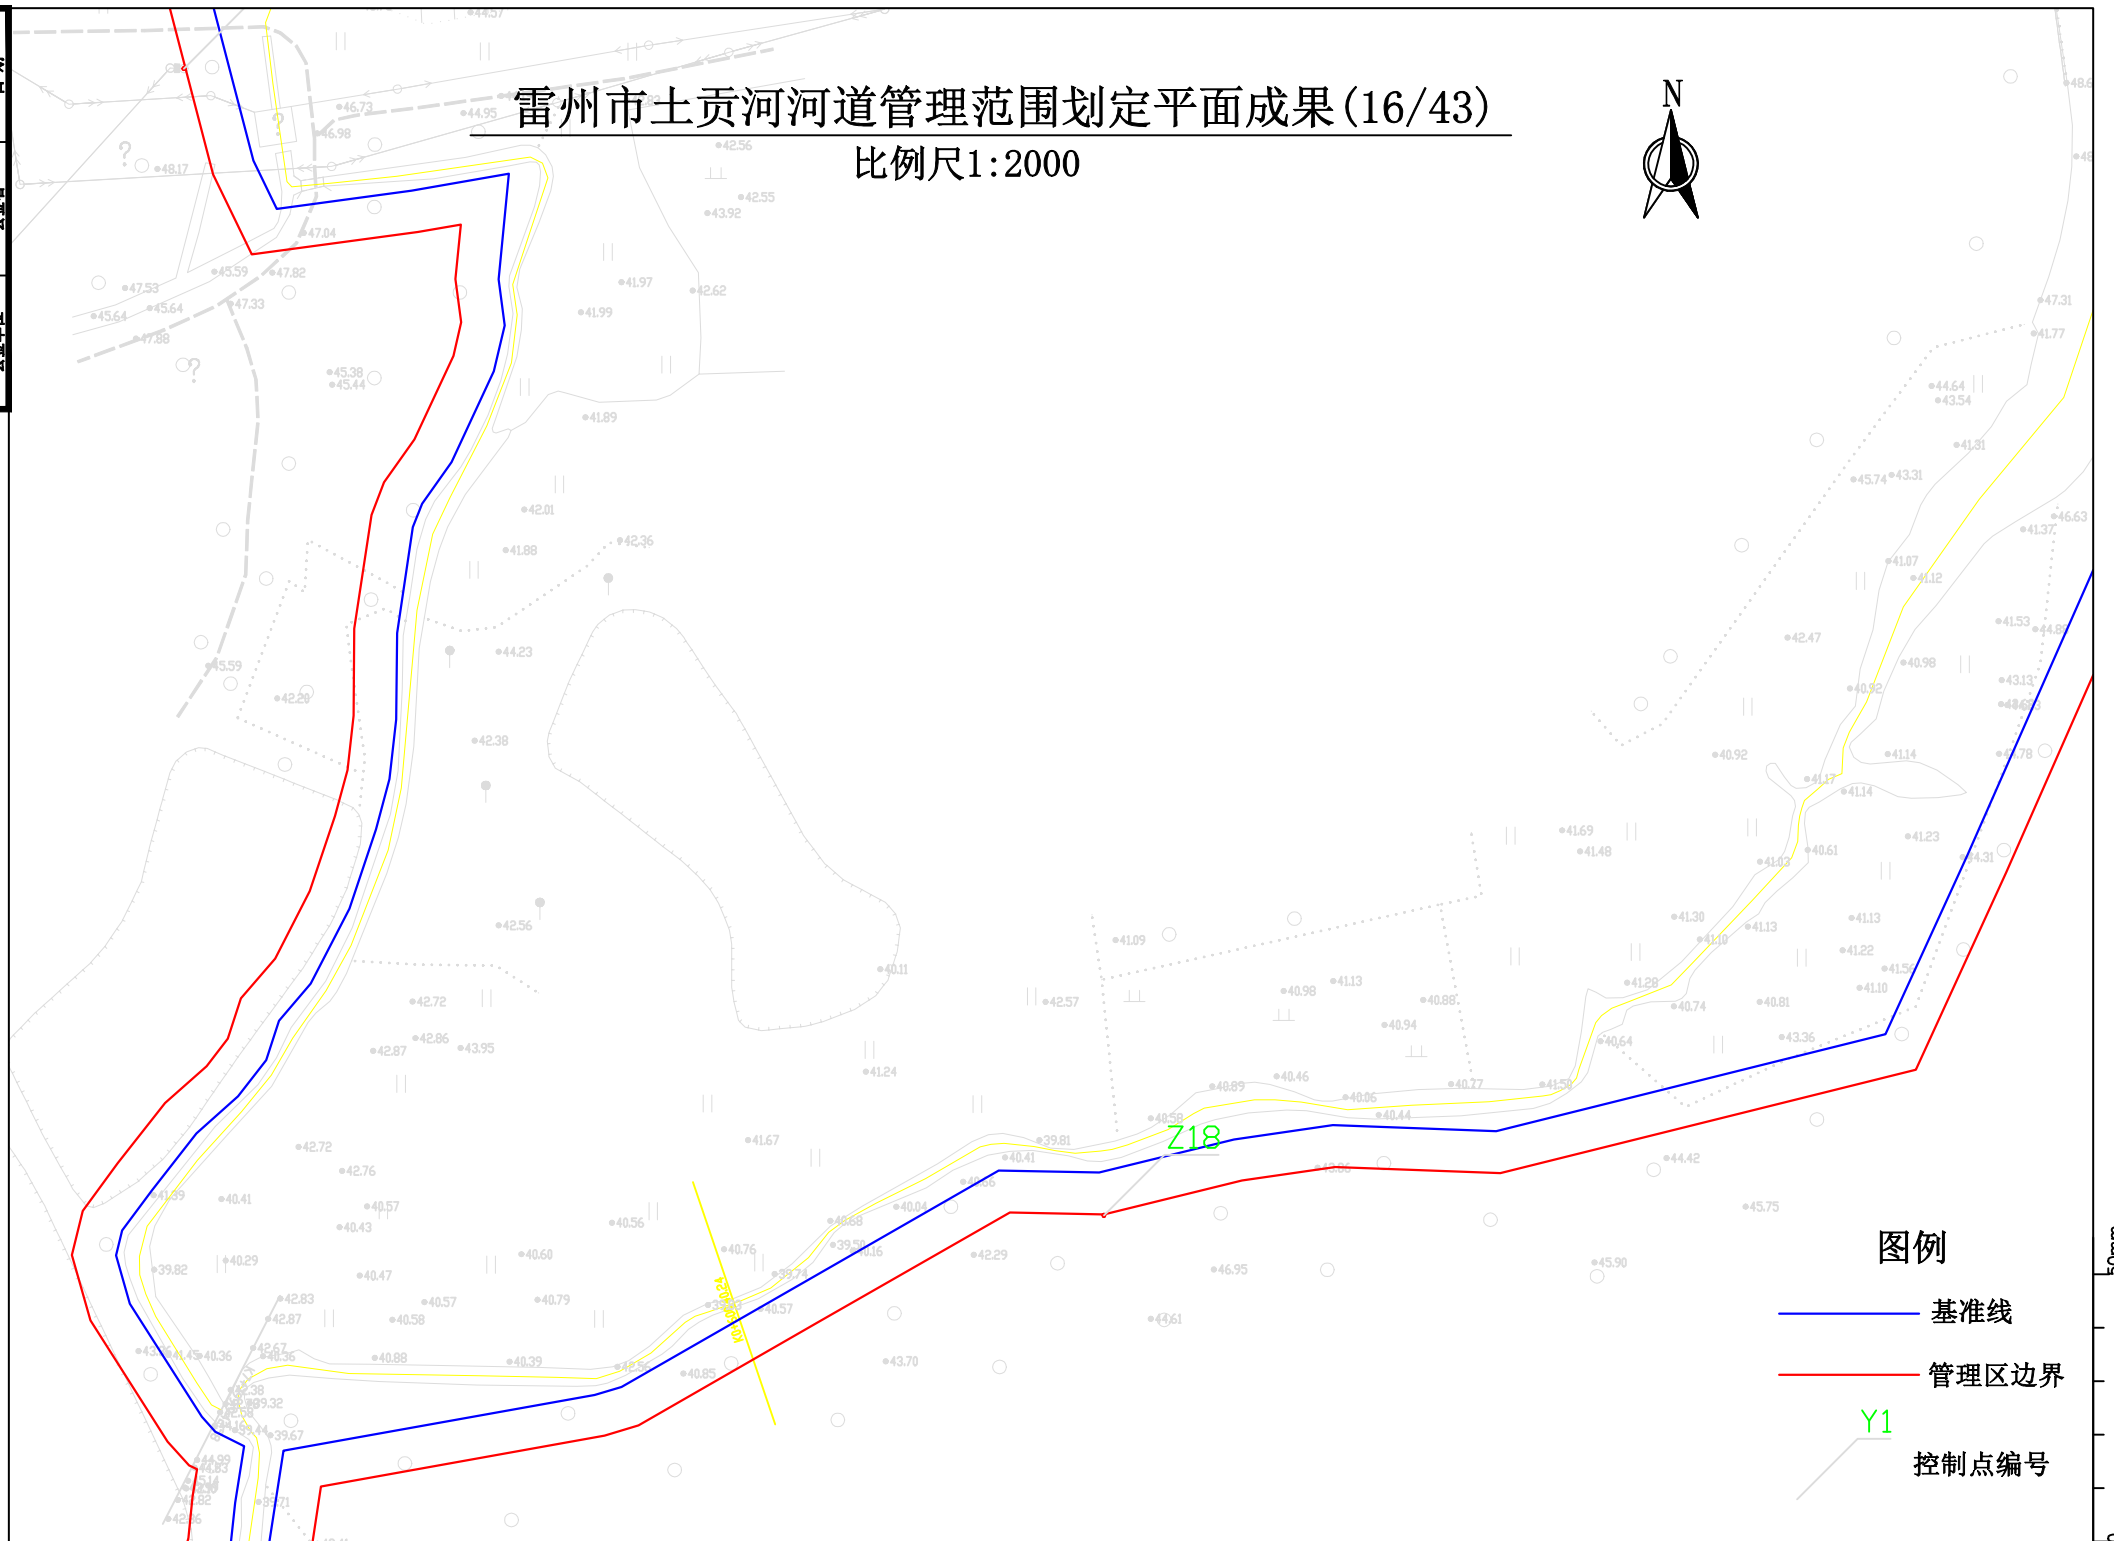


雷州市土贡河河道管理范围划定平面成果(17/43)

比例尺1:2000



图例


- 基准线
- 管理区边界
- Y1
控制点编号

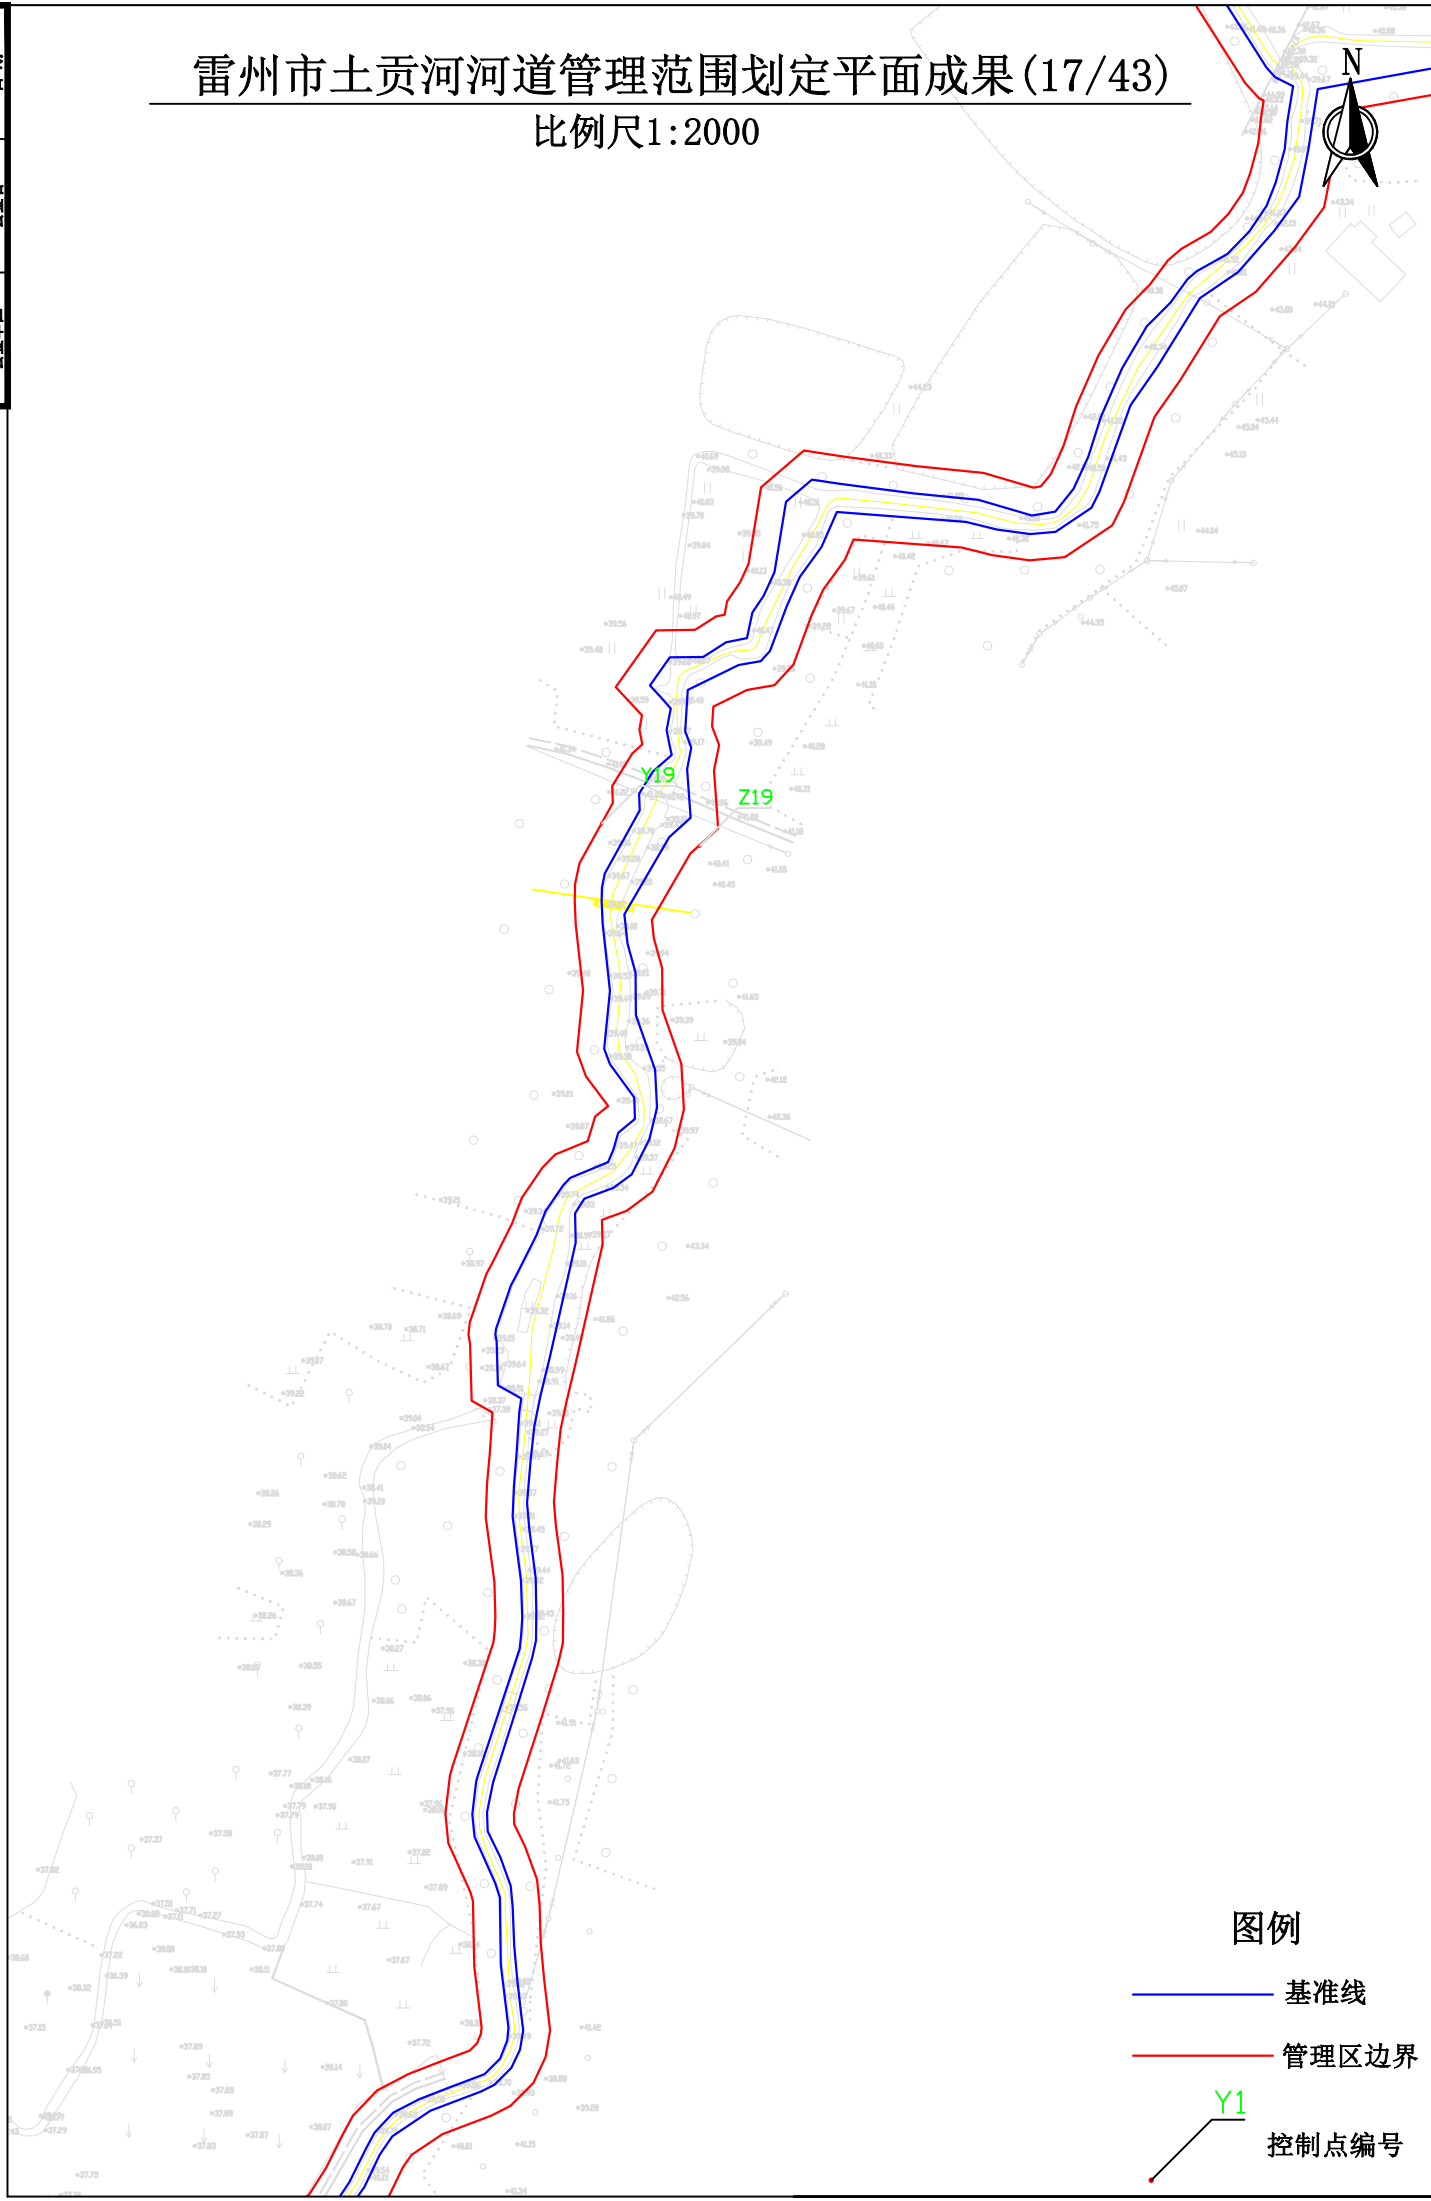

会签单位	会签者	日期

雷州市土贡河河道管理范围划定平面成果(18/43)


比例尺1:2000

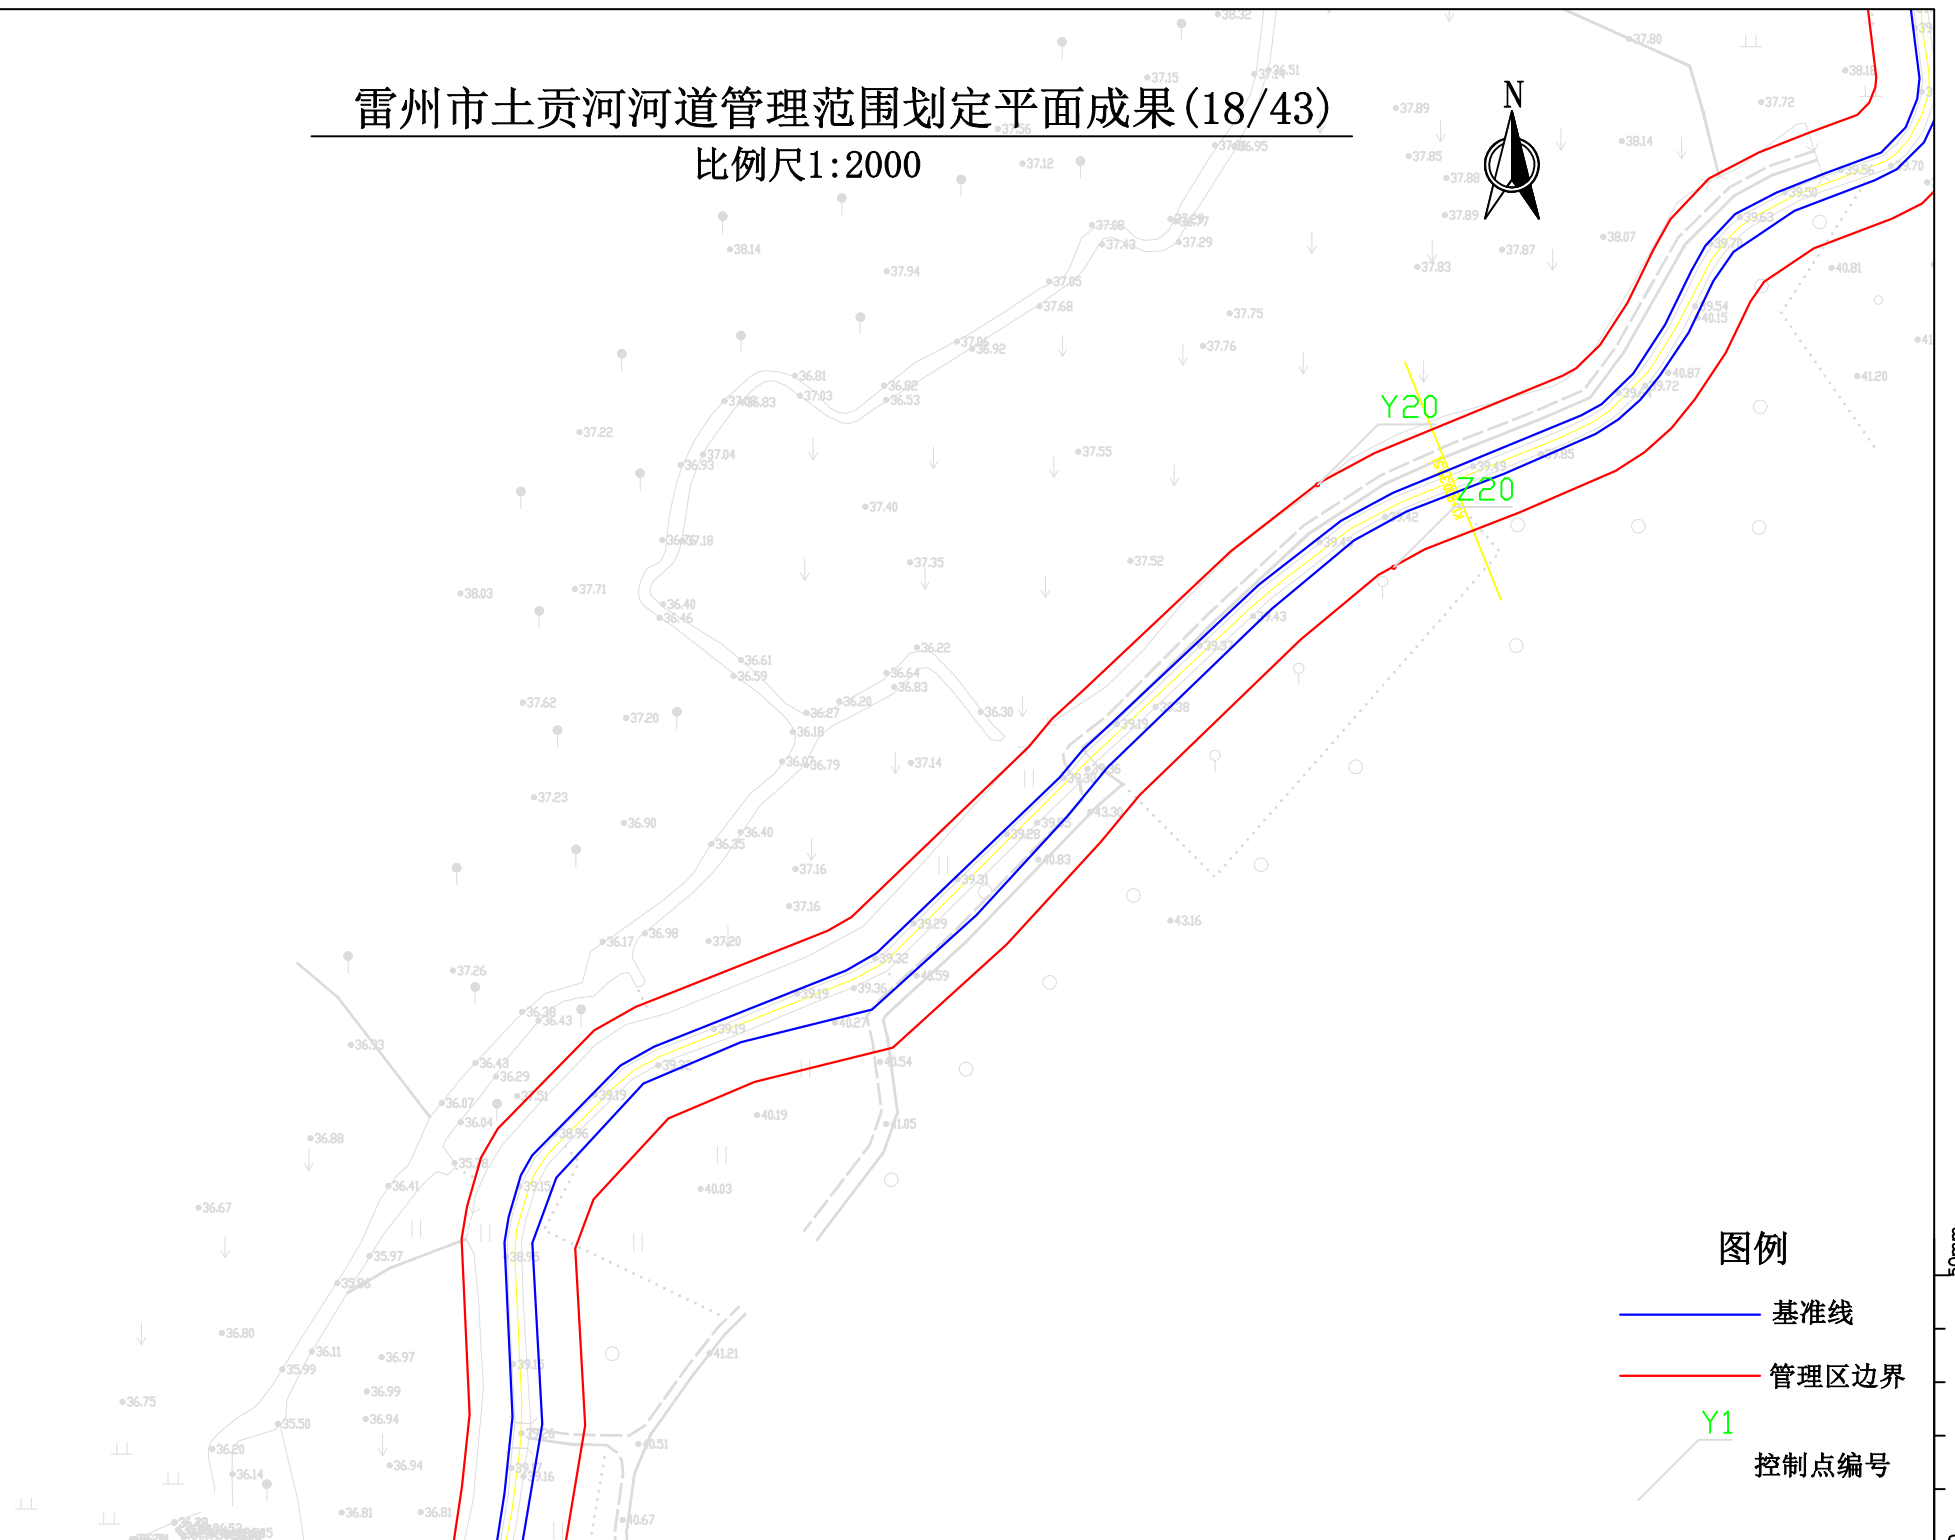

会签单位	会签者	日期

雷州市土贡河河道管理范围划定平面成果(19/43)

比例尺1:2000

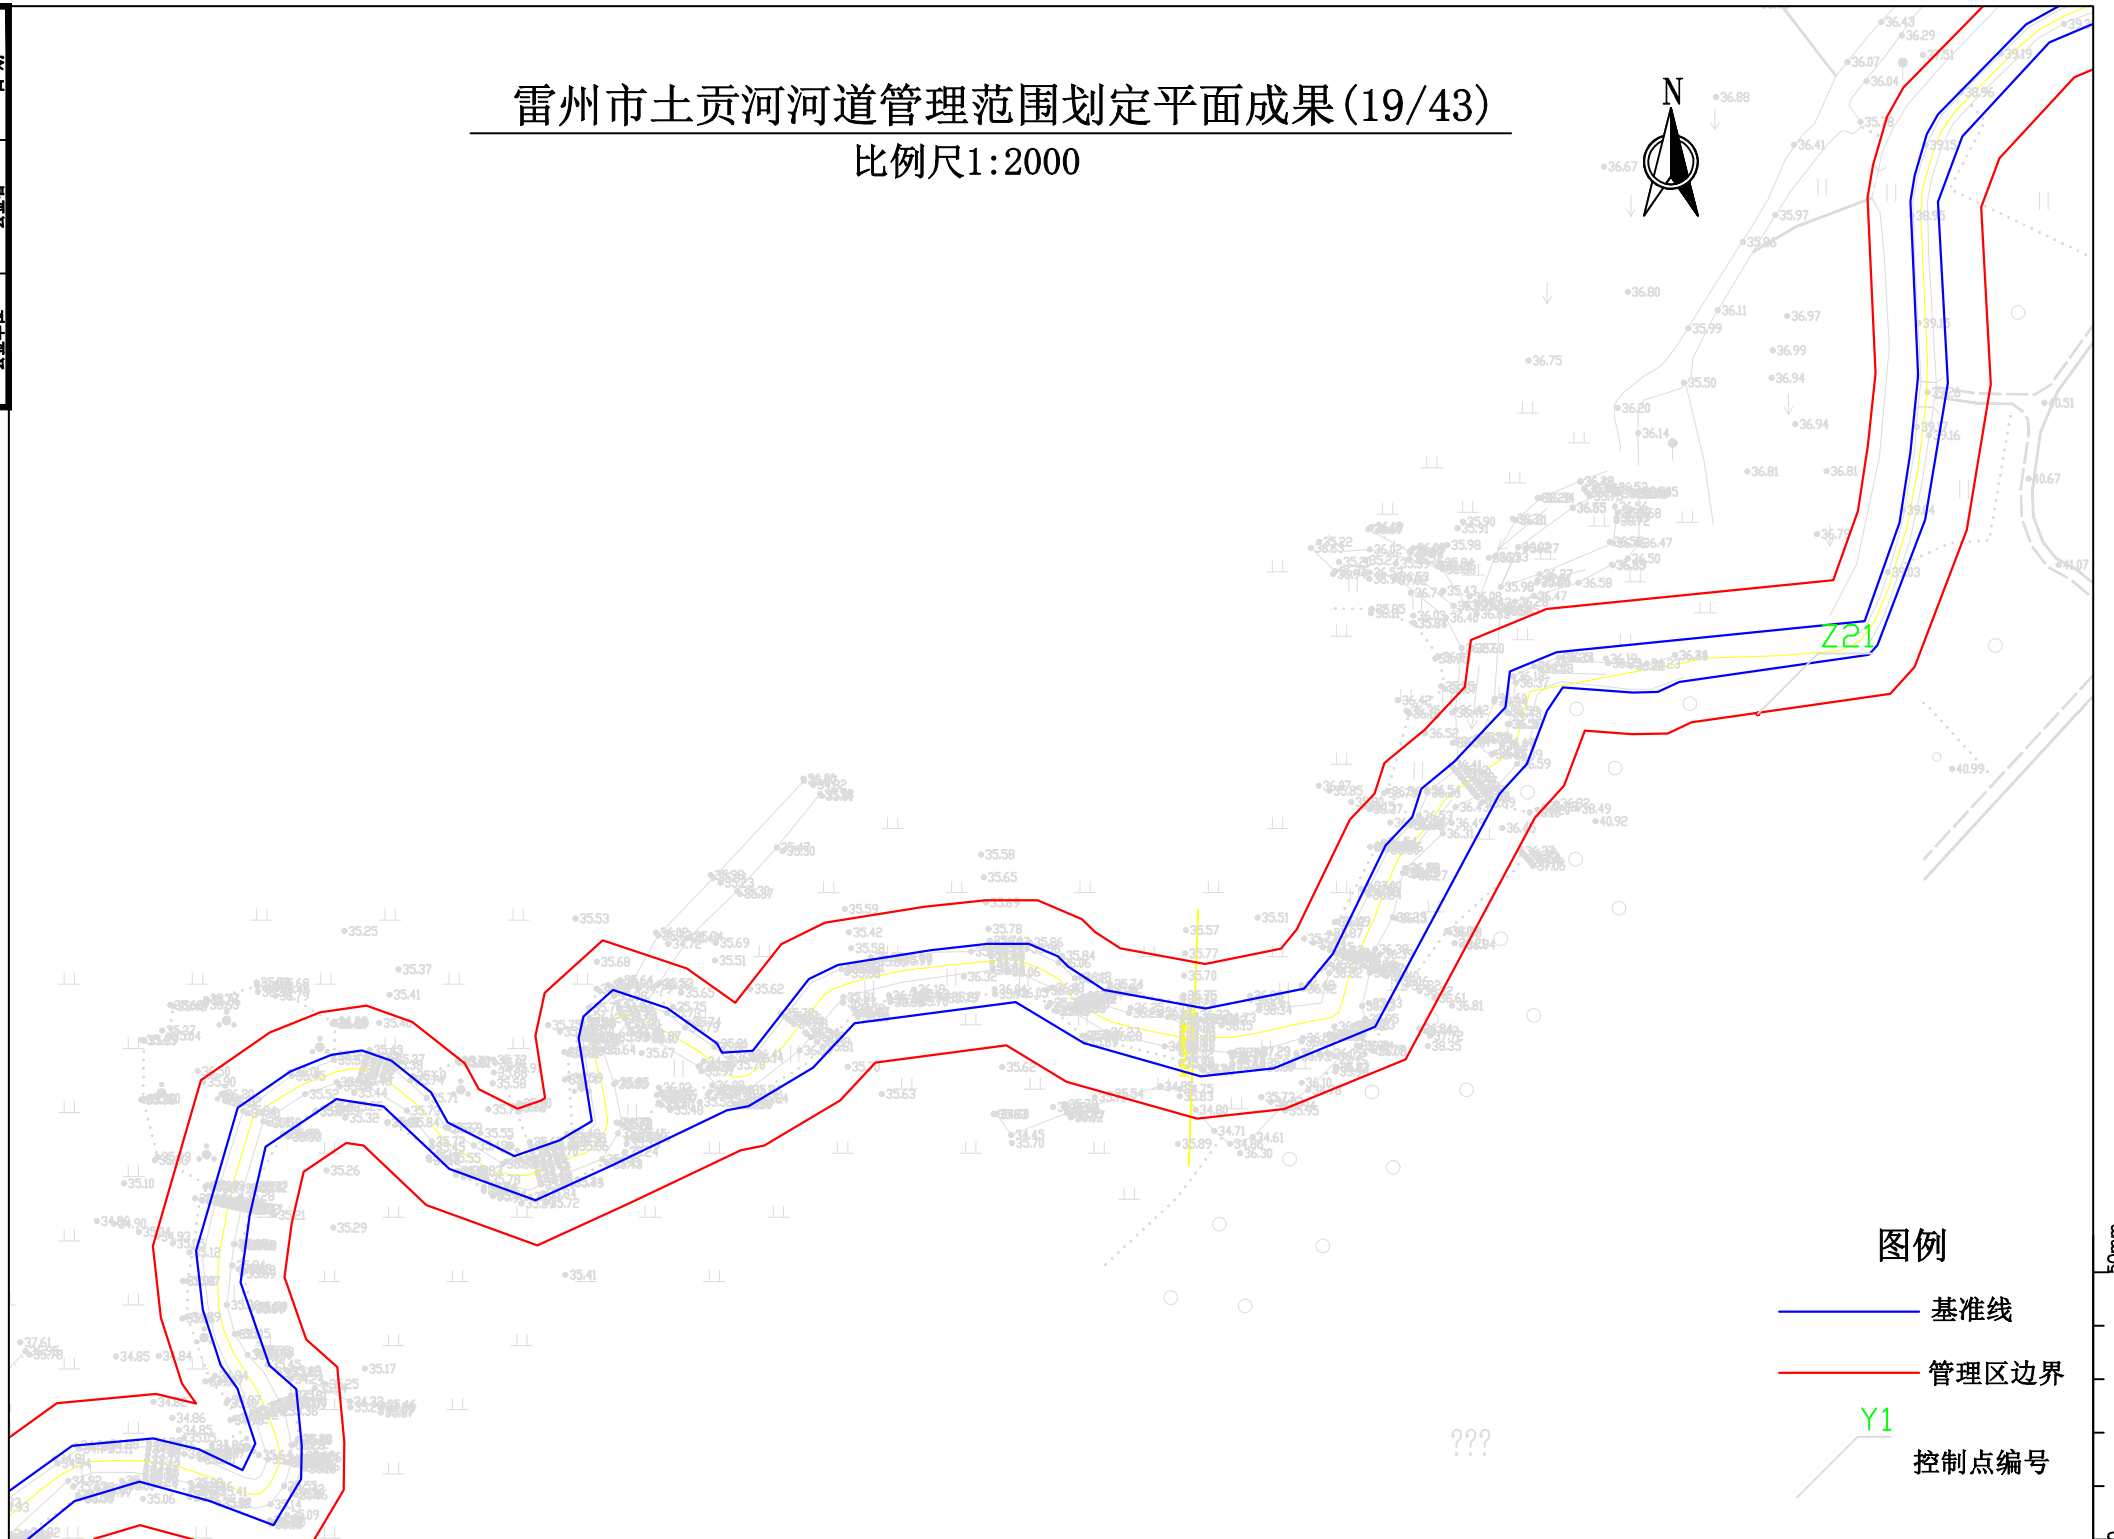

图例

基准线

管理区边界


Y1

控制点编号

		日期
		会签者
		会签单位

雷州市土贡河河道管理范围划定平面成果(20/43)

比例尺1:2000

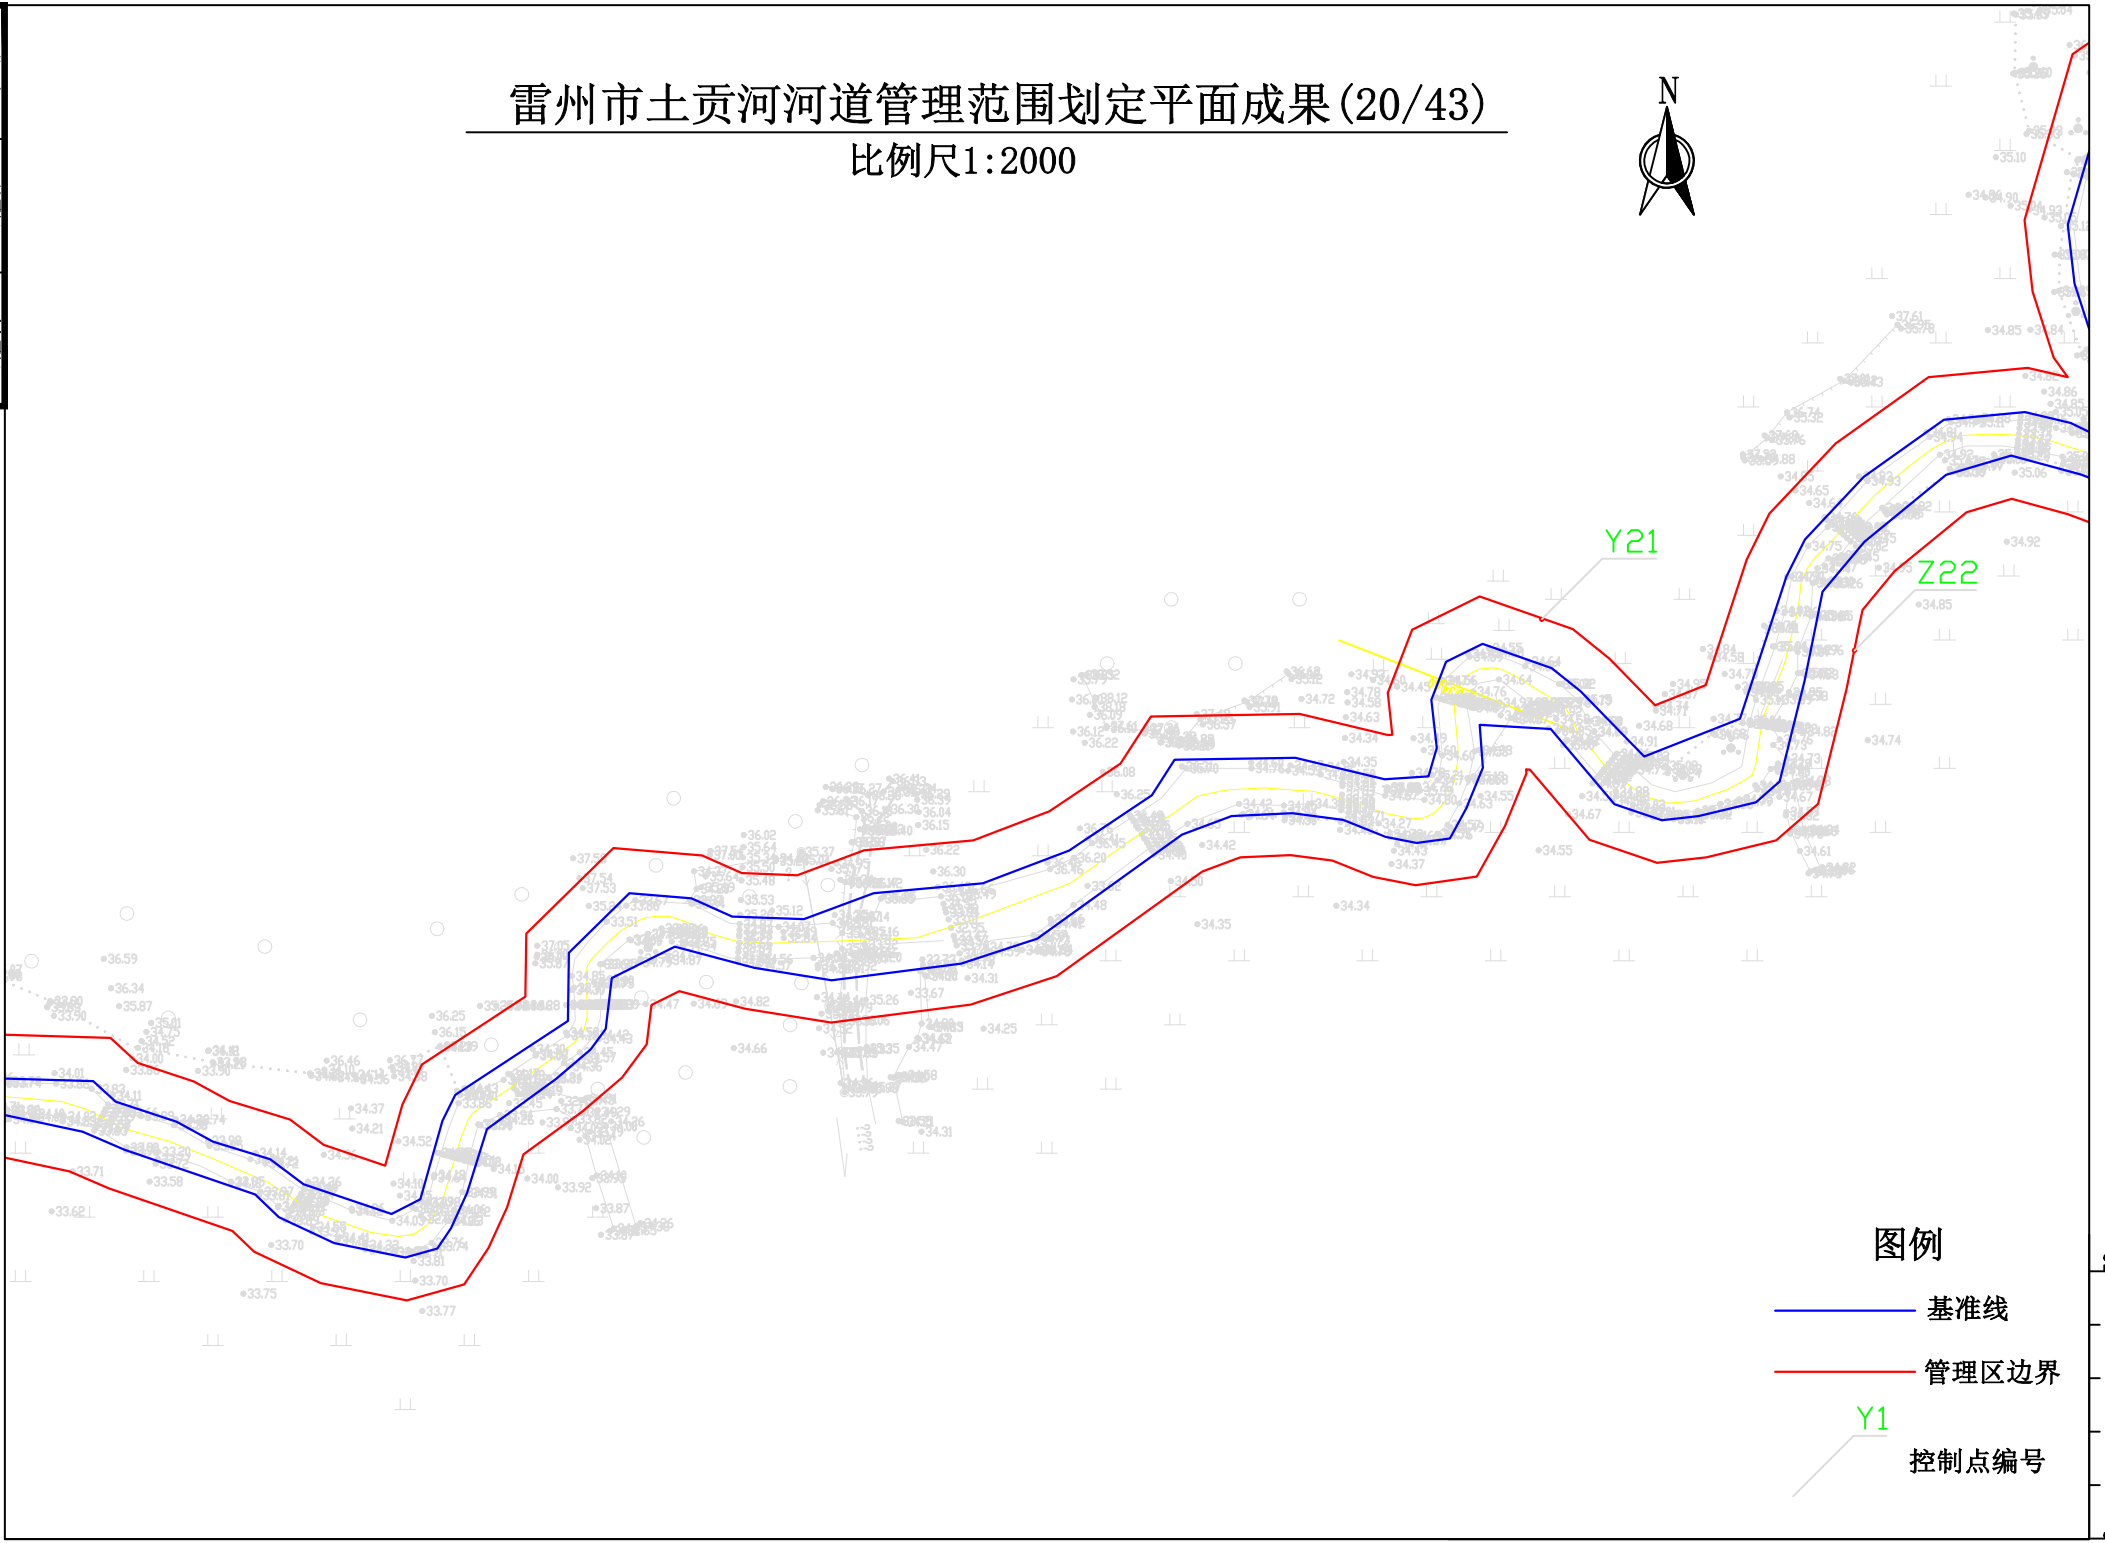

图例

- 基准线
- 管理区边界
- Y1
控制点编号

雷州市土贡河河道管理范围划定平面成果(21/43)


比例尺1:2000



日期

会签者

会签单位

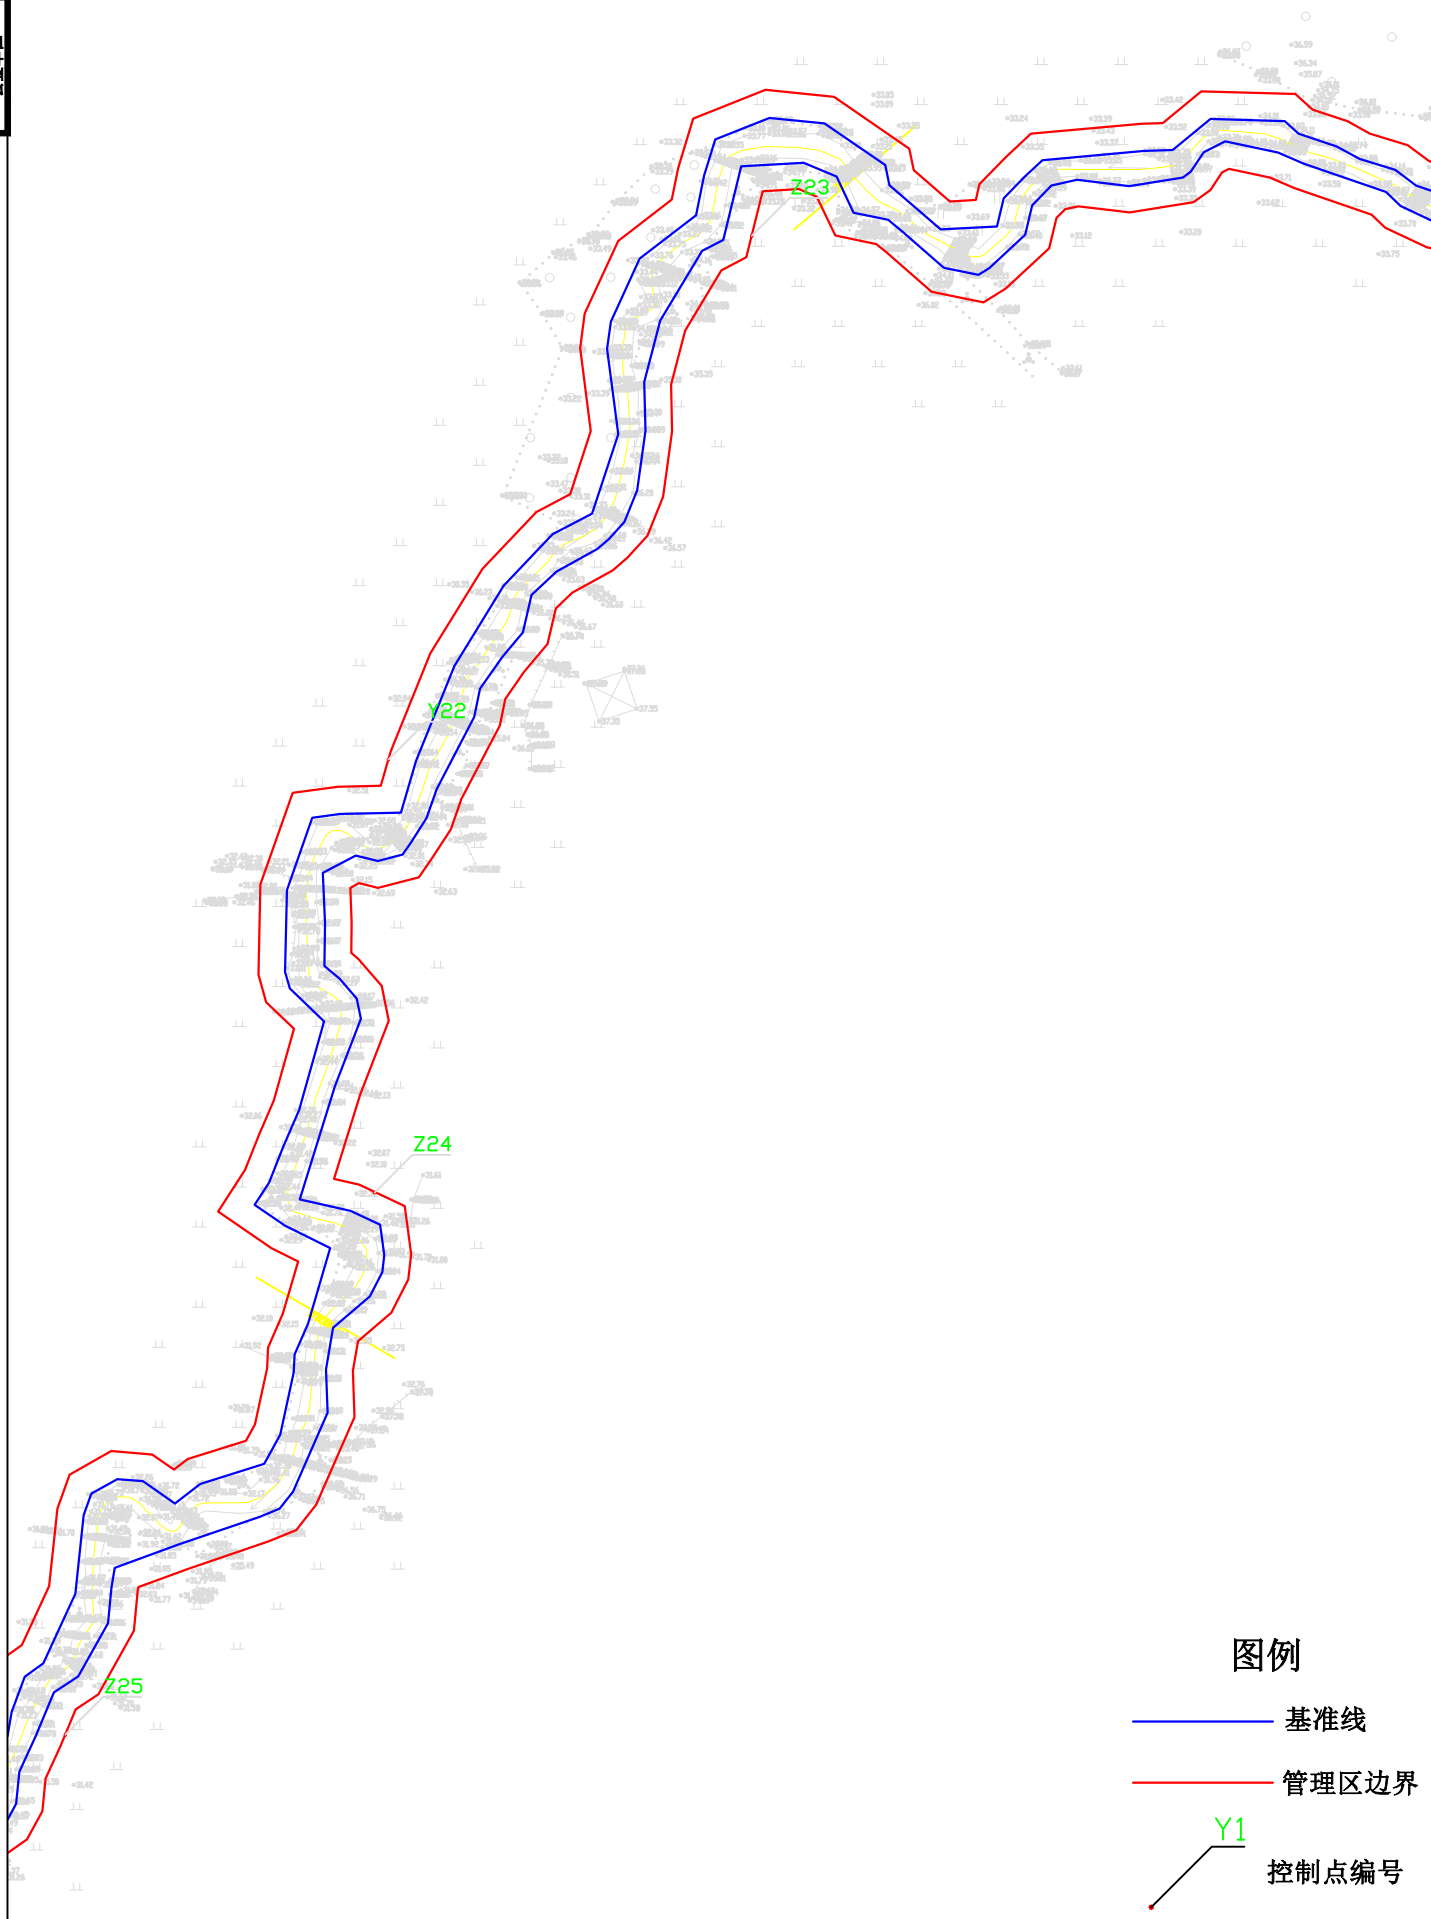

图例

—— 基准线

—— 管理区边界

Y1
控制点编号

雷州市土贡河河道管理范围划定平面成果(22/43)

比例尺1:2000



Z25

Z26

Y23

图例

— 基准线

— 管理区边界

Y1

控制点编号

50mm

雷州市土贡河河道管理范围划定平面成果(23/43)

比例尺1:2000



Z27

图例


- 基准线
- 管理区边界
- Y1
控制点编号

50m

		日期
		会签者
		会签单位

雷州市土贡河河道管理范围划定平面成果(24/43)

比例尺1:2000

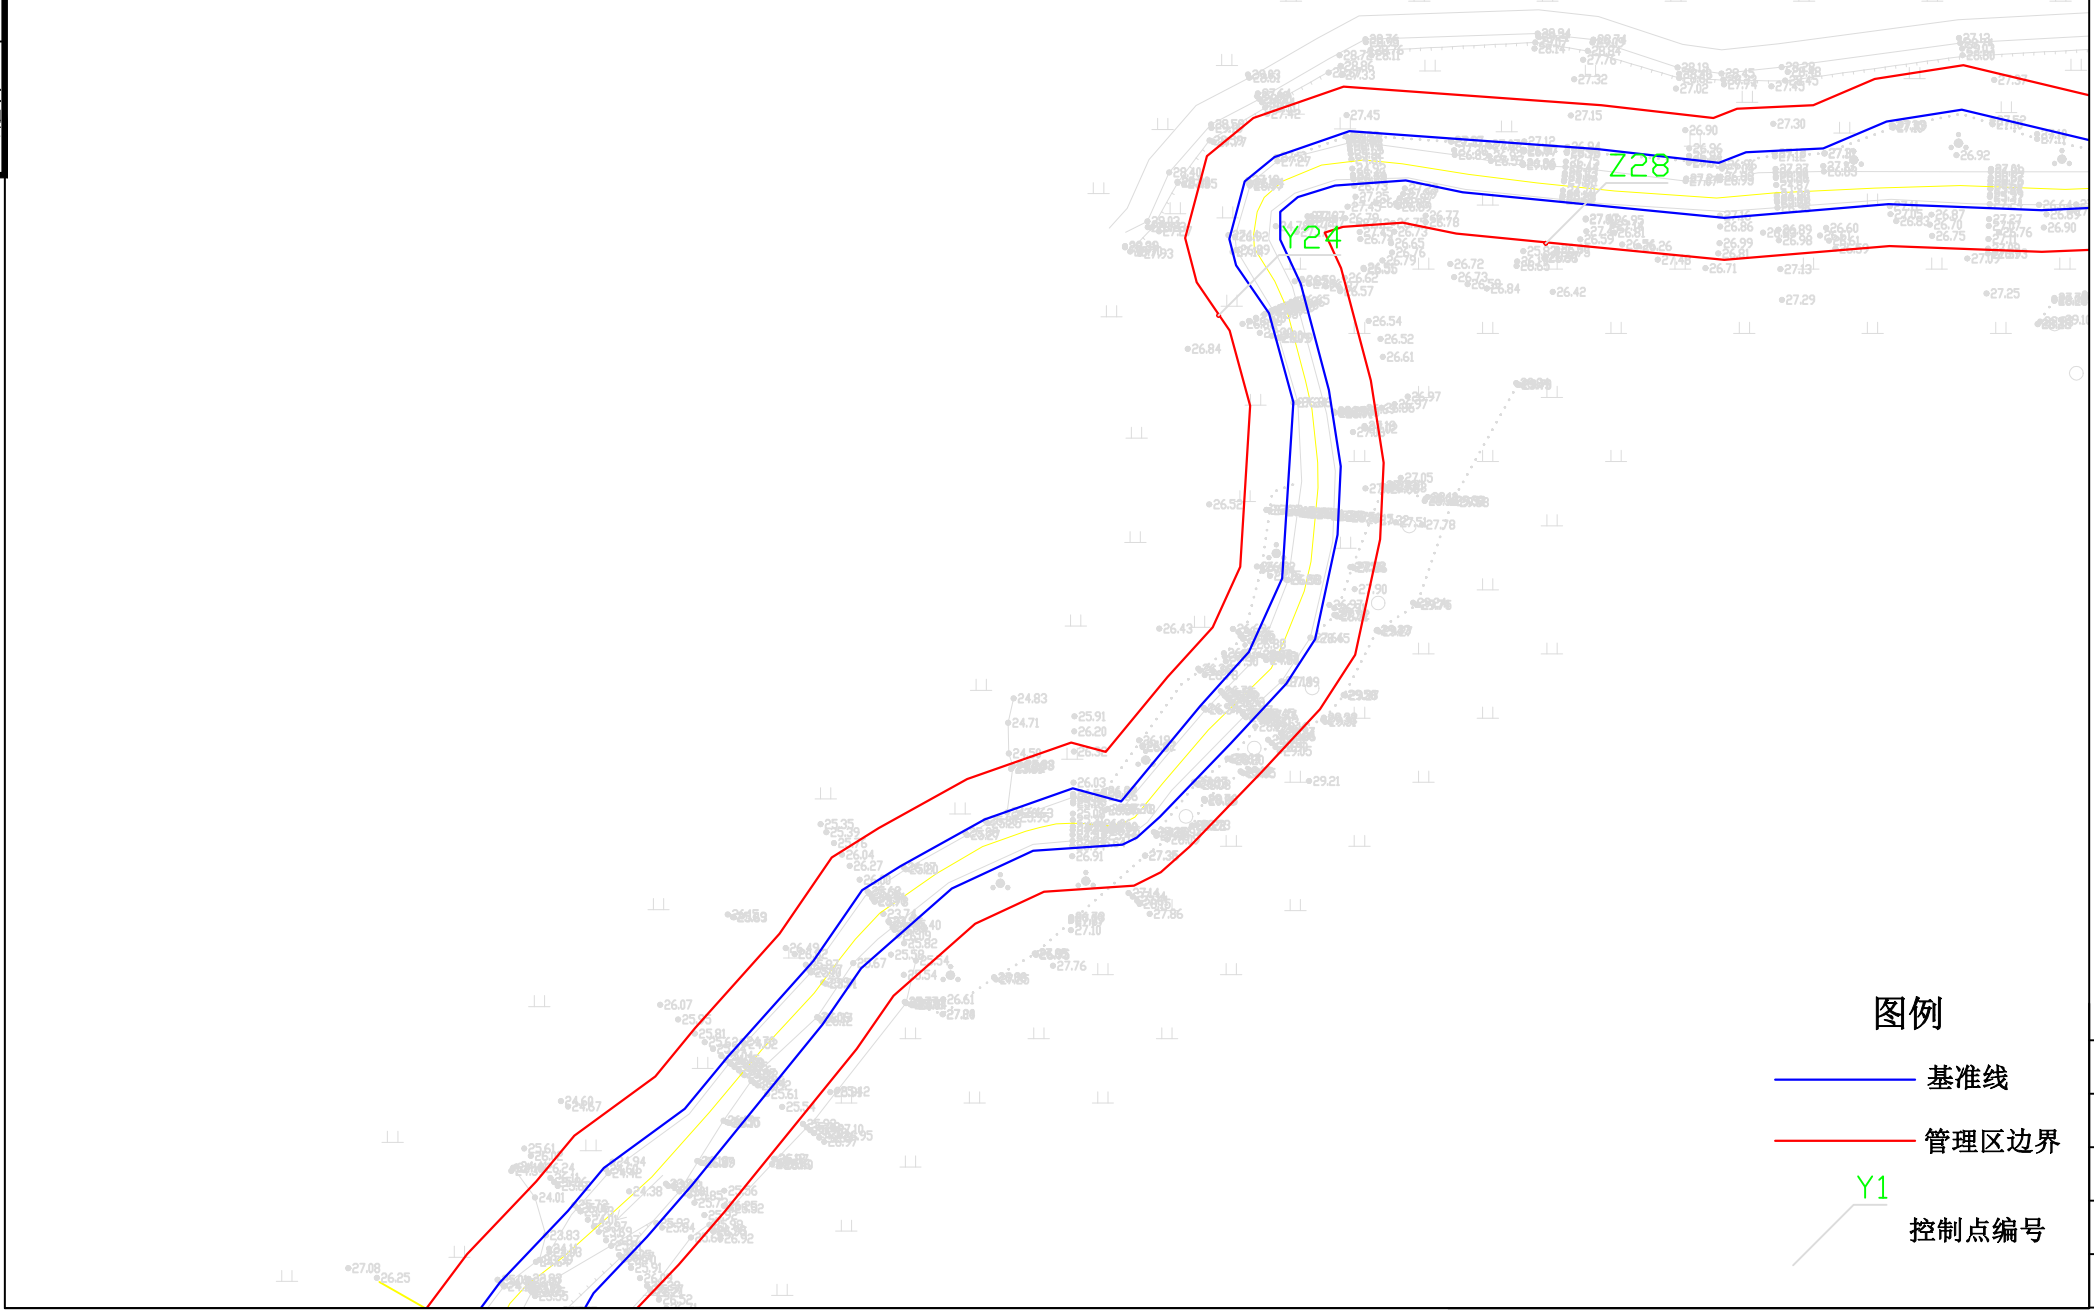

图例


- 基准线
- 管理区边界
- Y1 控制点编号

雷州市土贡河河道管理范围划定平面成果(25/43)

比例尺1:2000



日期	会签者	会签单位

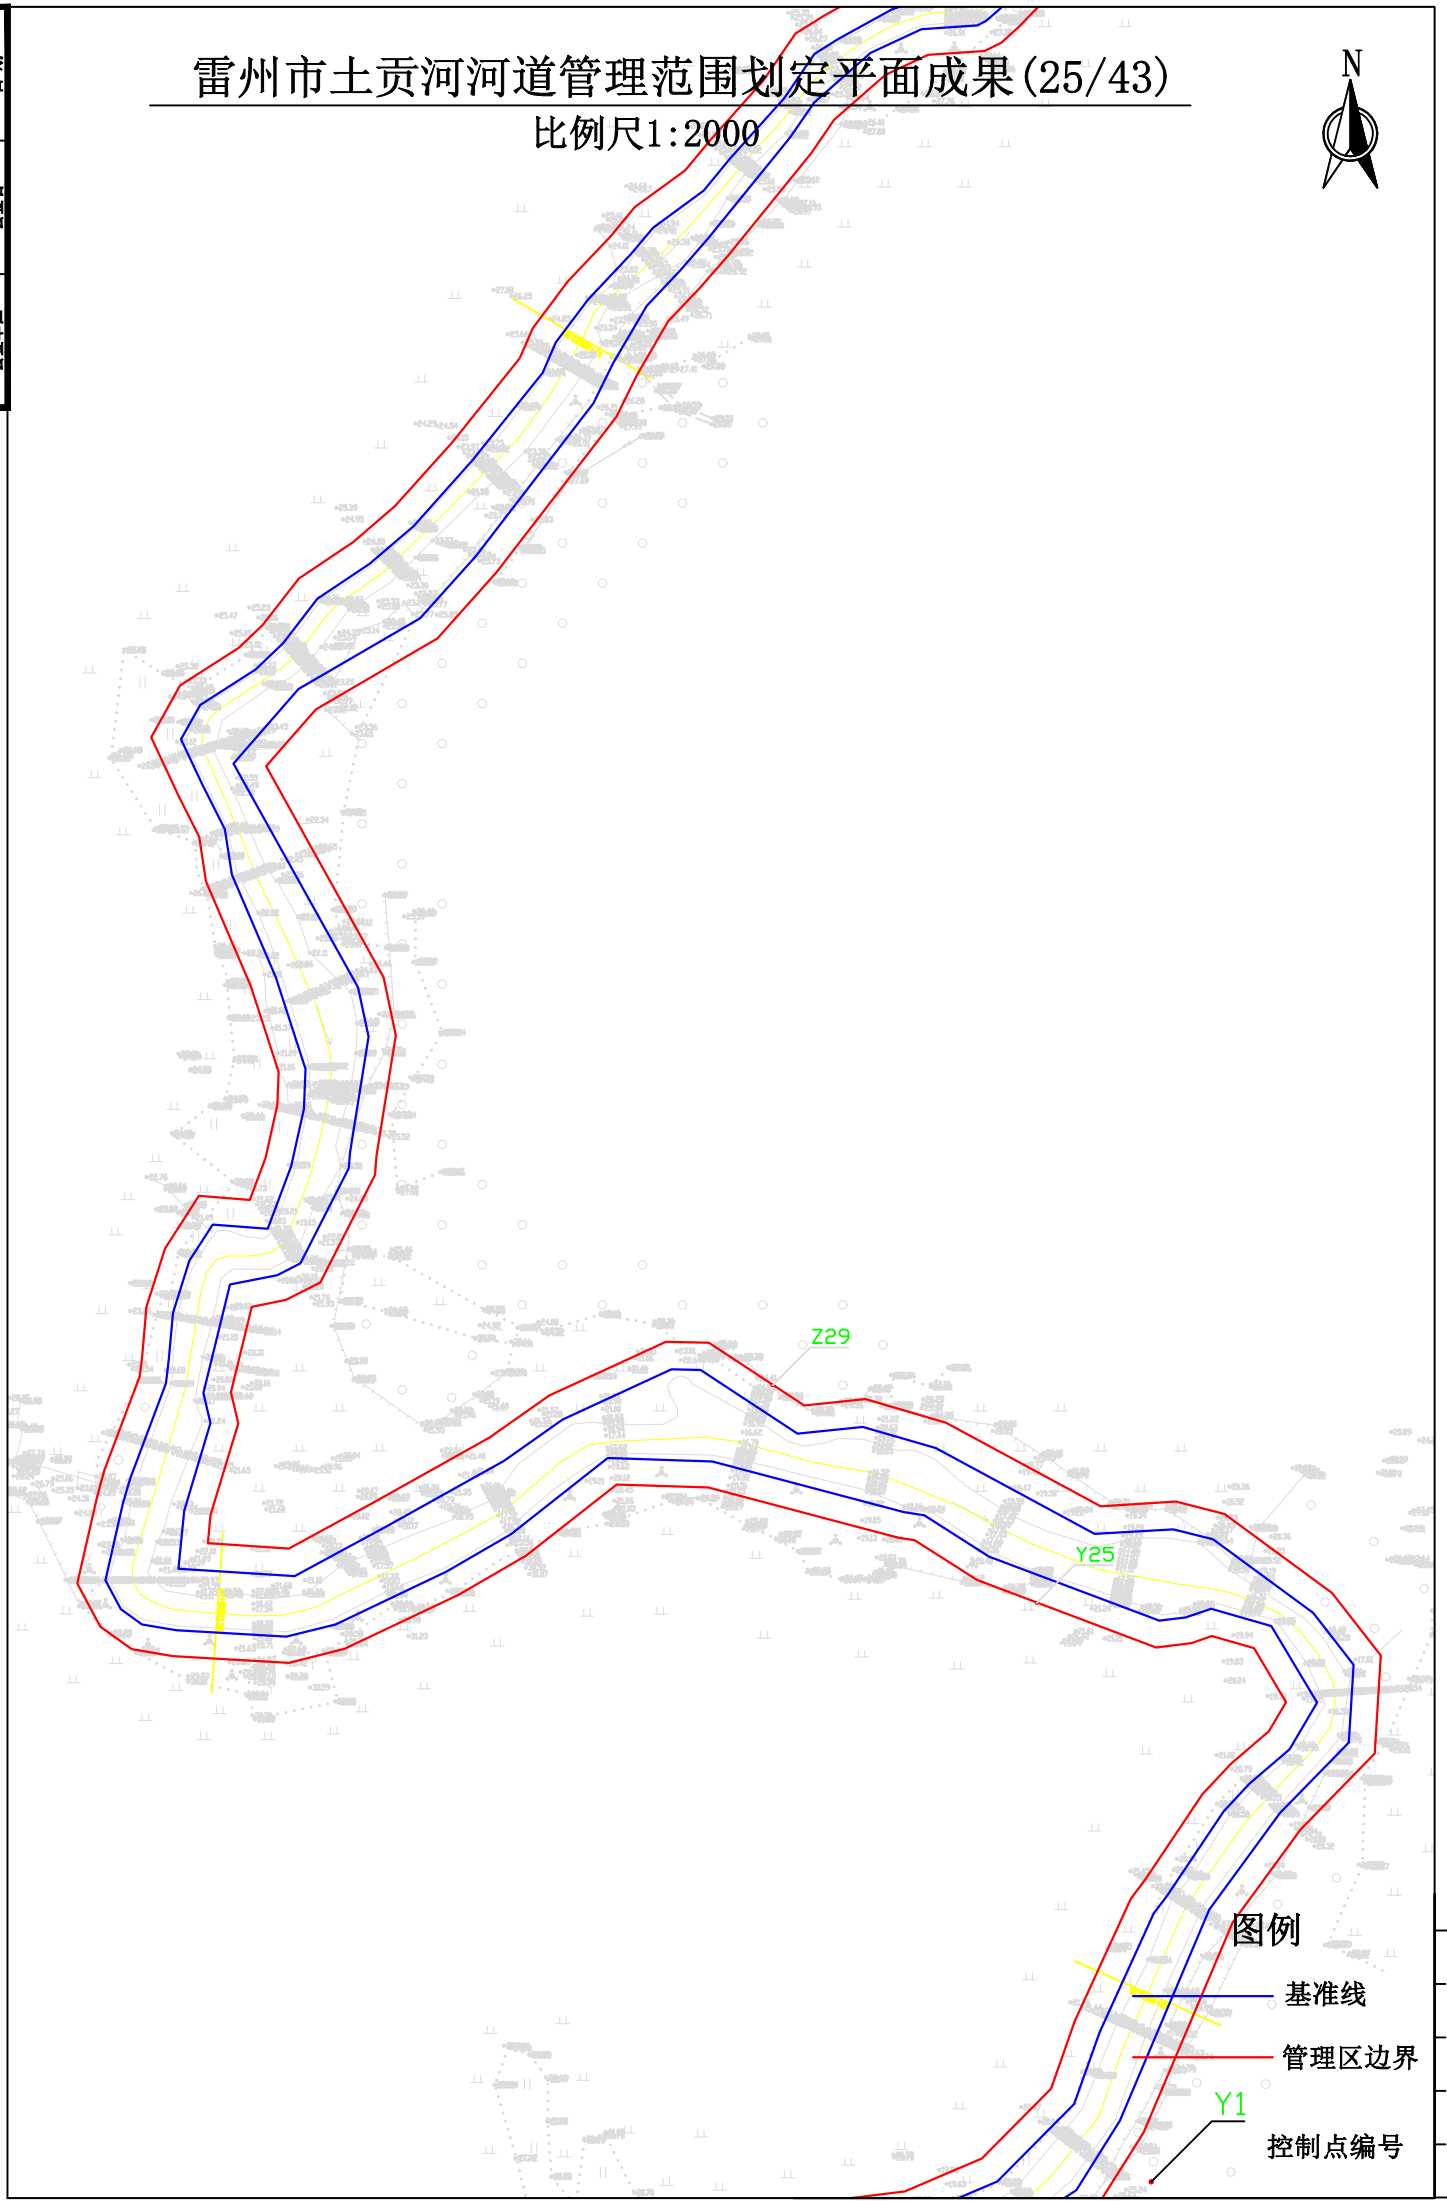

图例

— 基准线

— 管理区边界

Y1

控制点编号


雷州市土贡河河道管理范围划定平面成果(26/43)

比例尺1:2000



图例

- 基准线
- 管理区边界
- Y1
控制点编号

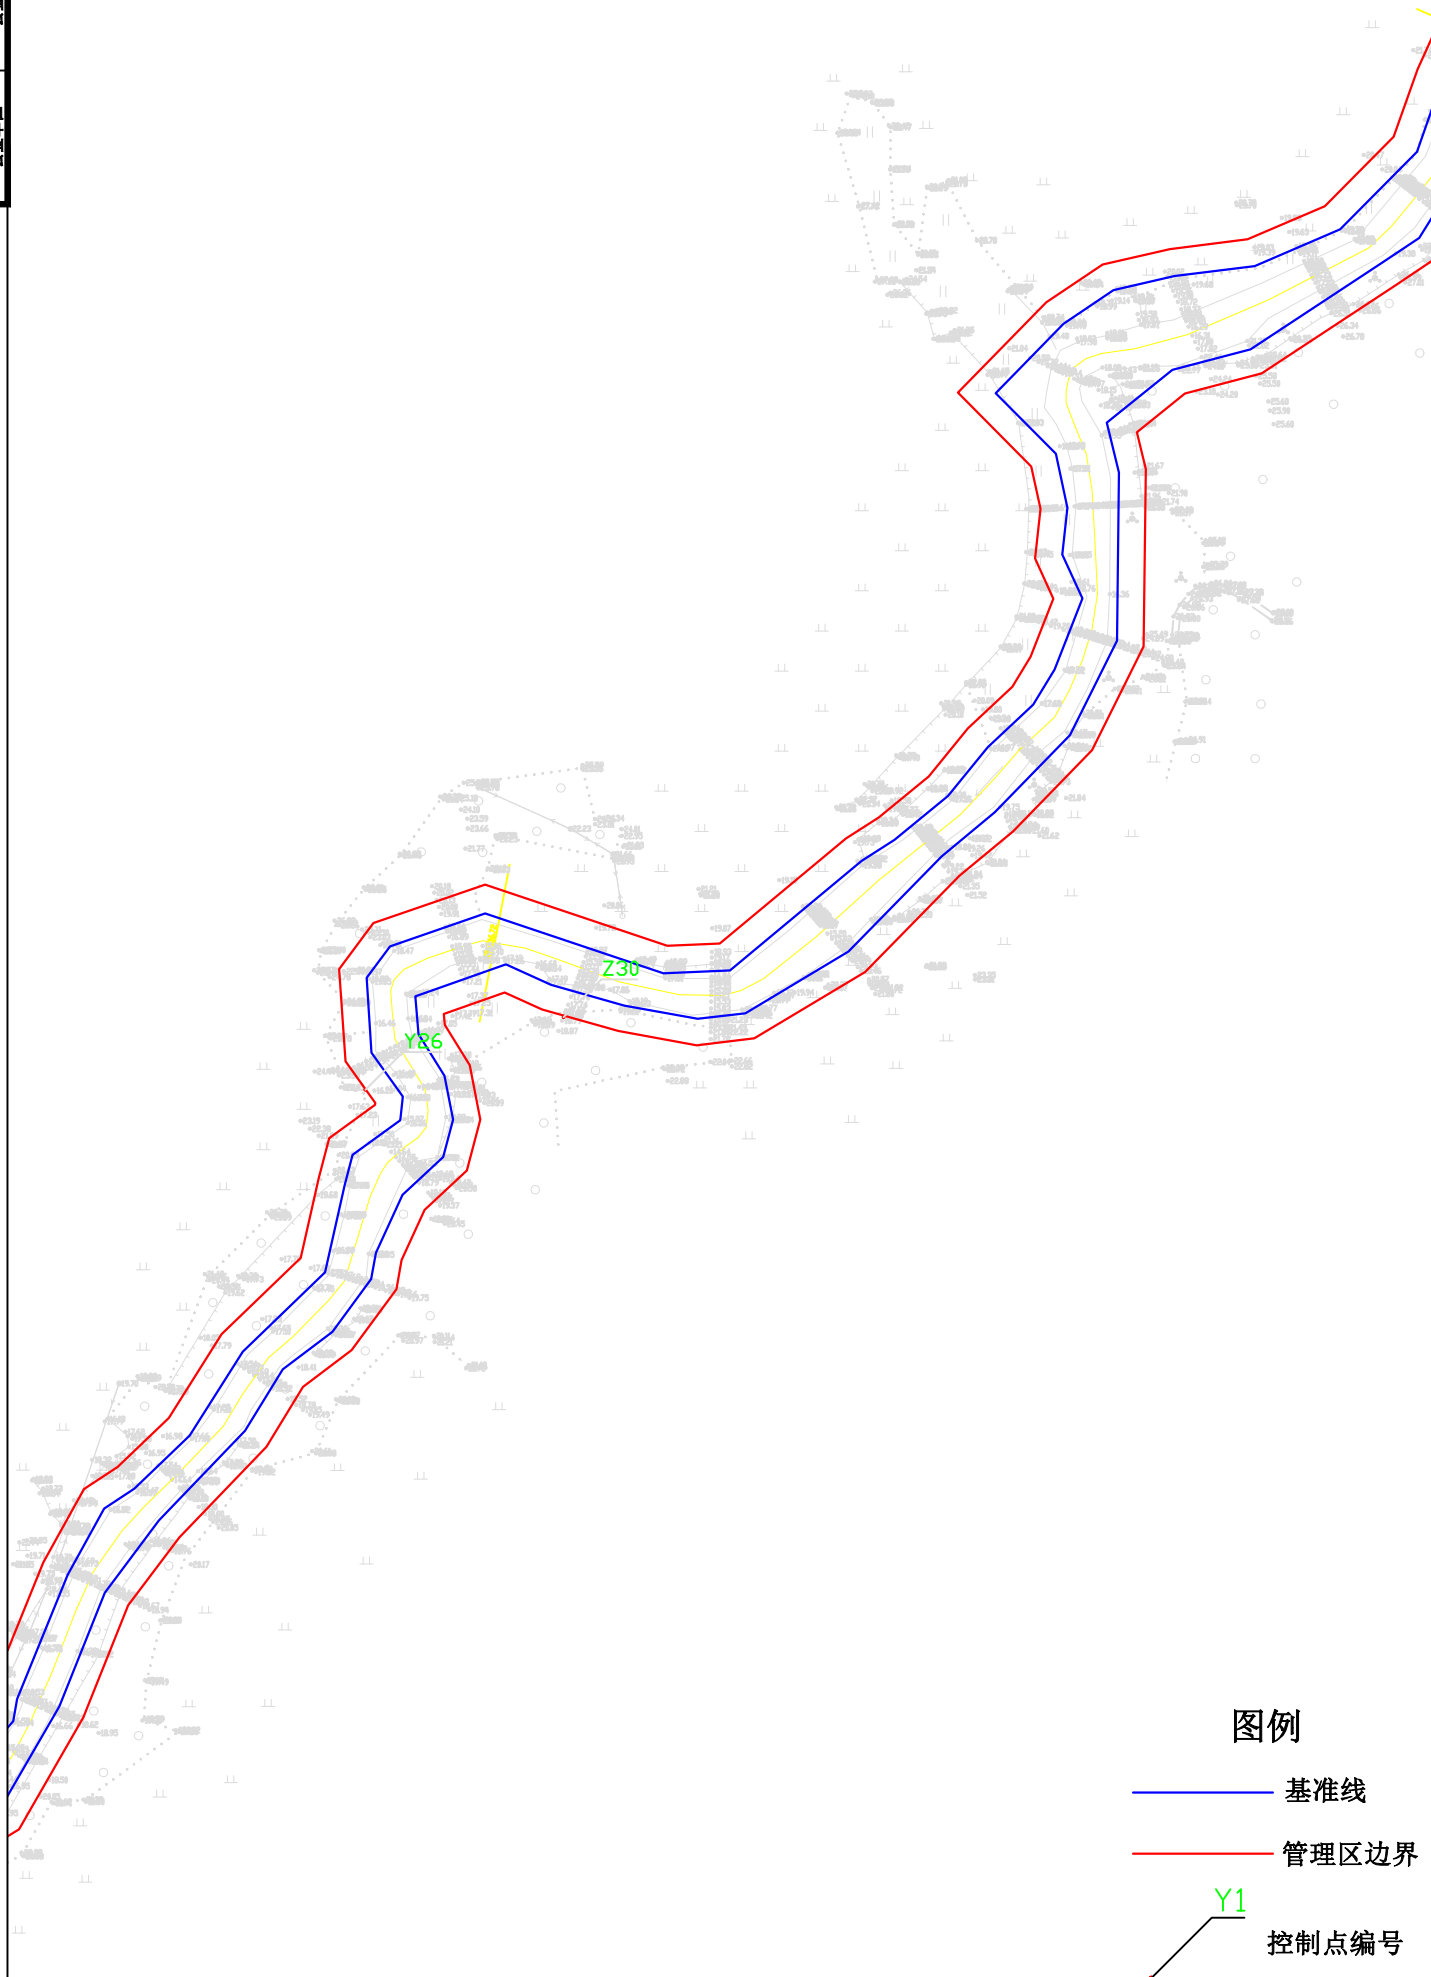


日期

会签者

会签单位

雷州市土贡河河道管理范围划定平面成果(27/43)

比例尺1:2000

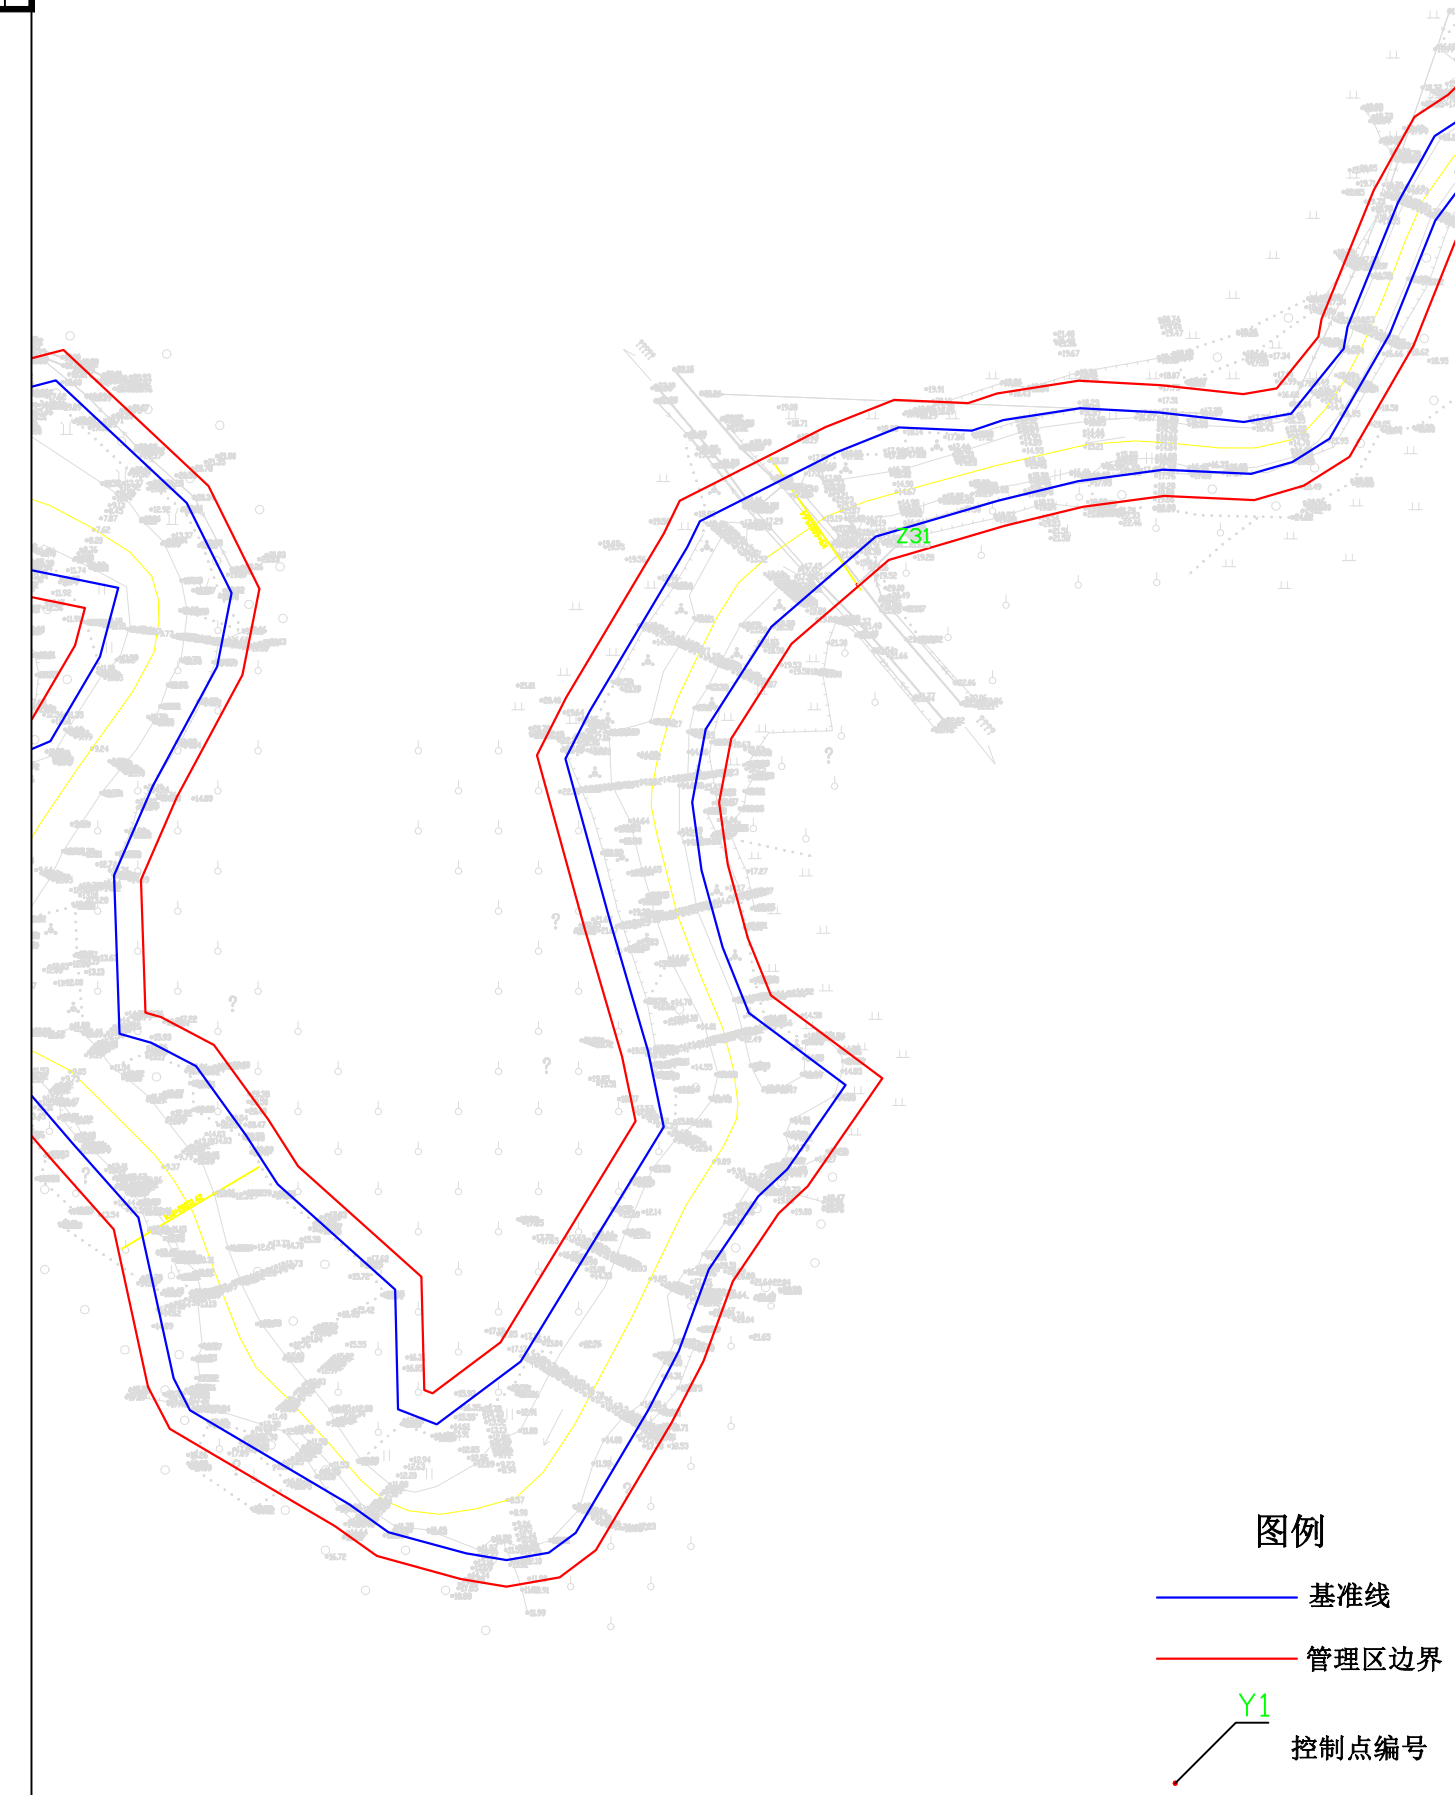

图例

- 基准线
- 管理区边界
- Y1
控制点编号

雷州市土贡河河道管理范围划定平面成果(28/43)

比例尺1:2000



图例

— 基准线


— 管理区边界

Y1
控制点编号

		日期
		会签者
		会签单位

雷州市土贡河河道管理范围划定平面成果(29/43)


比例尺1:2000

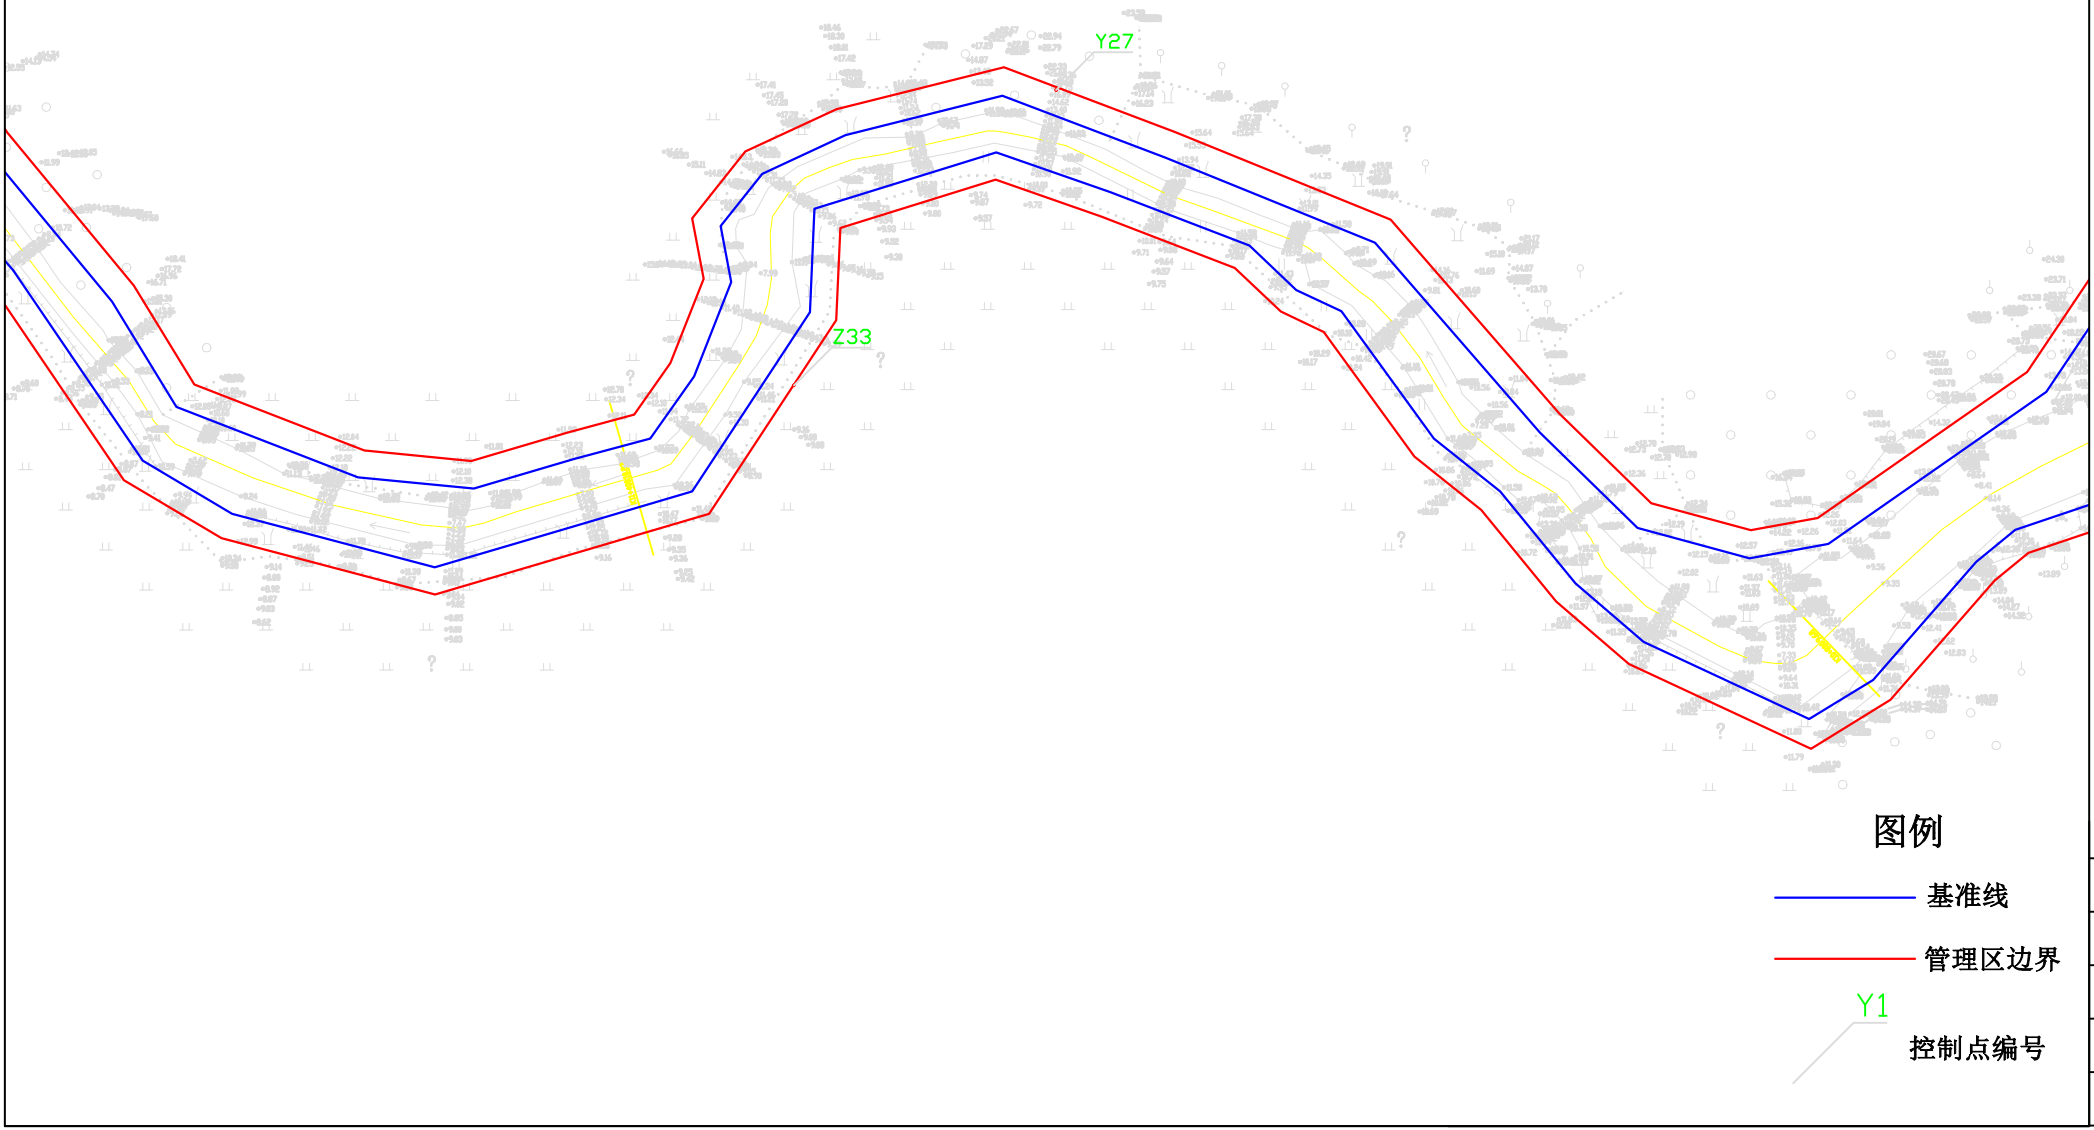

会签单位	会签者	日期

雷州市土贡河河道管理范围划定平面成果(30/43)

比例尺1:2000

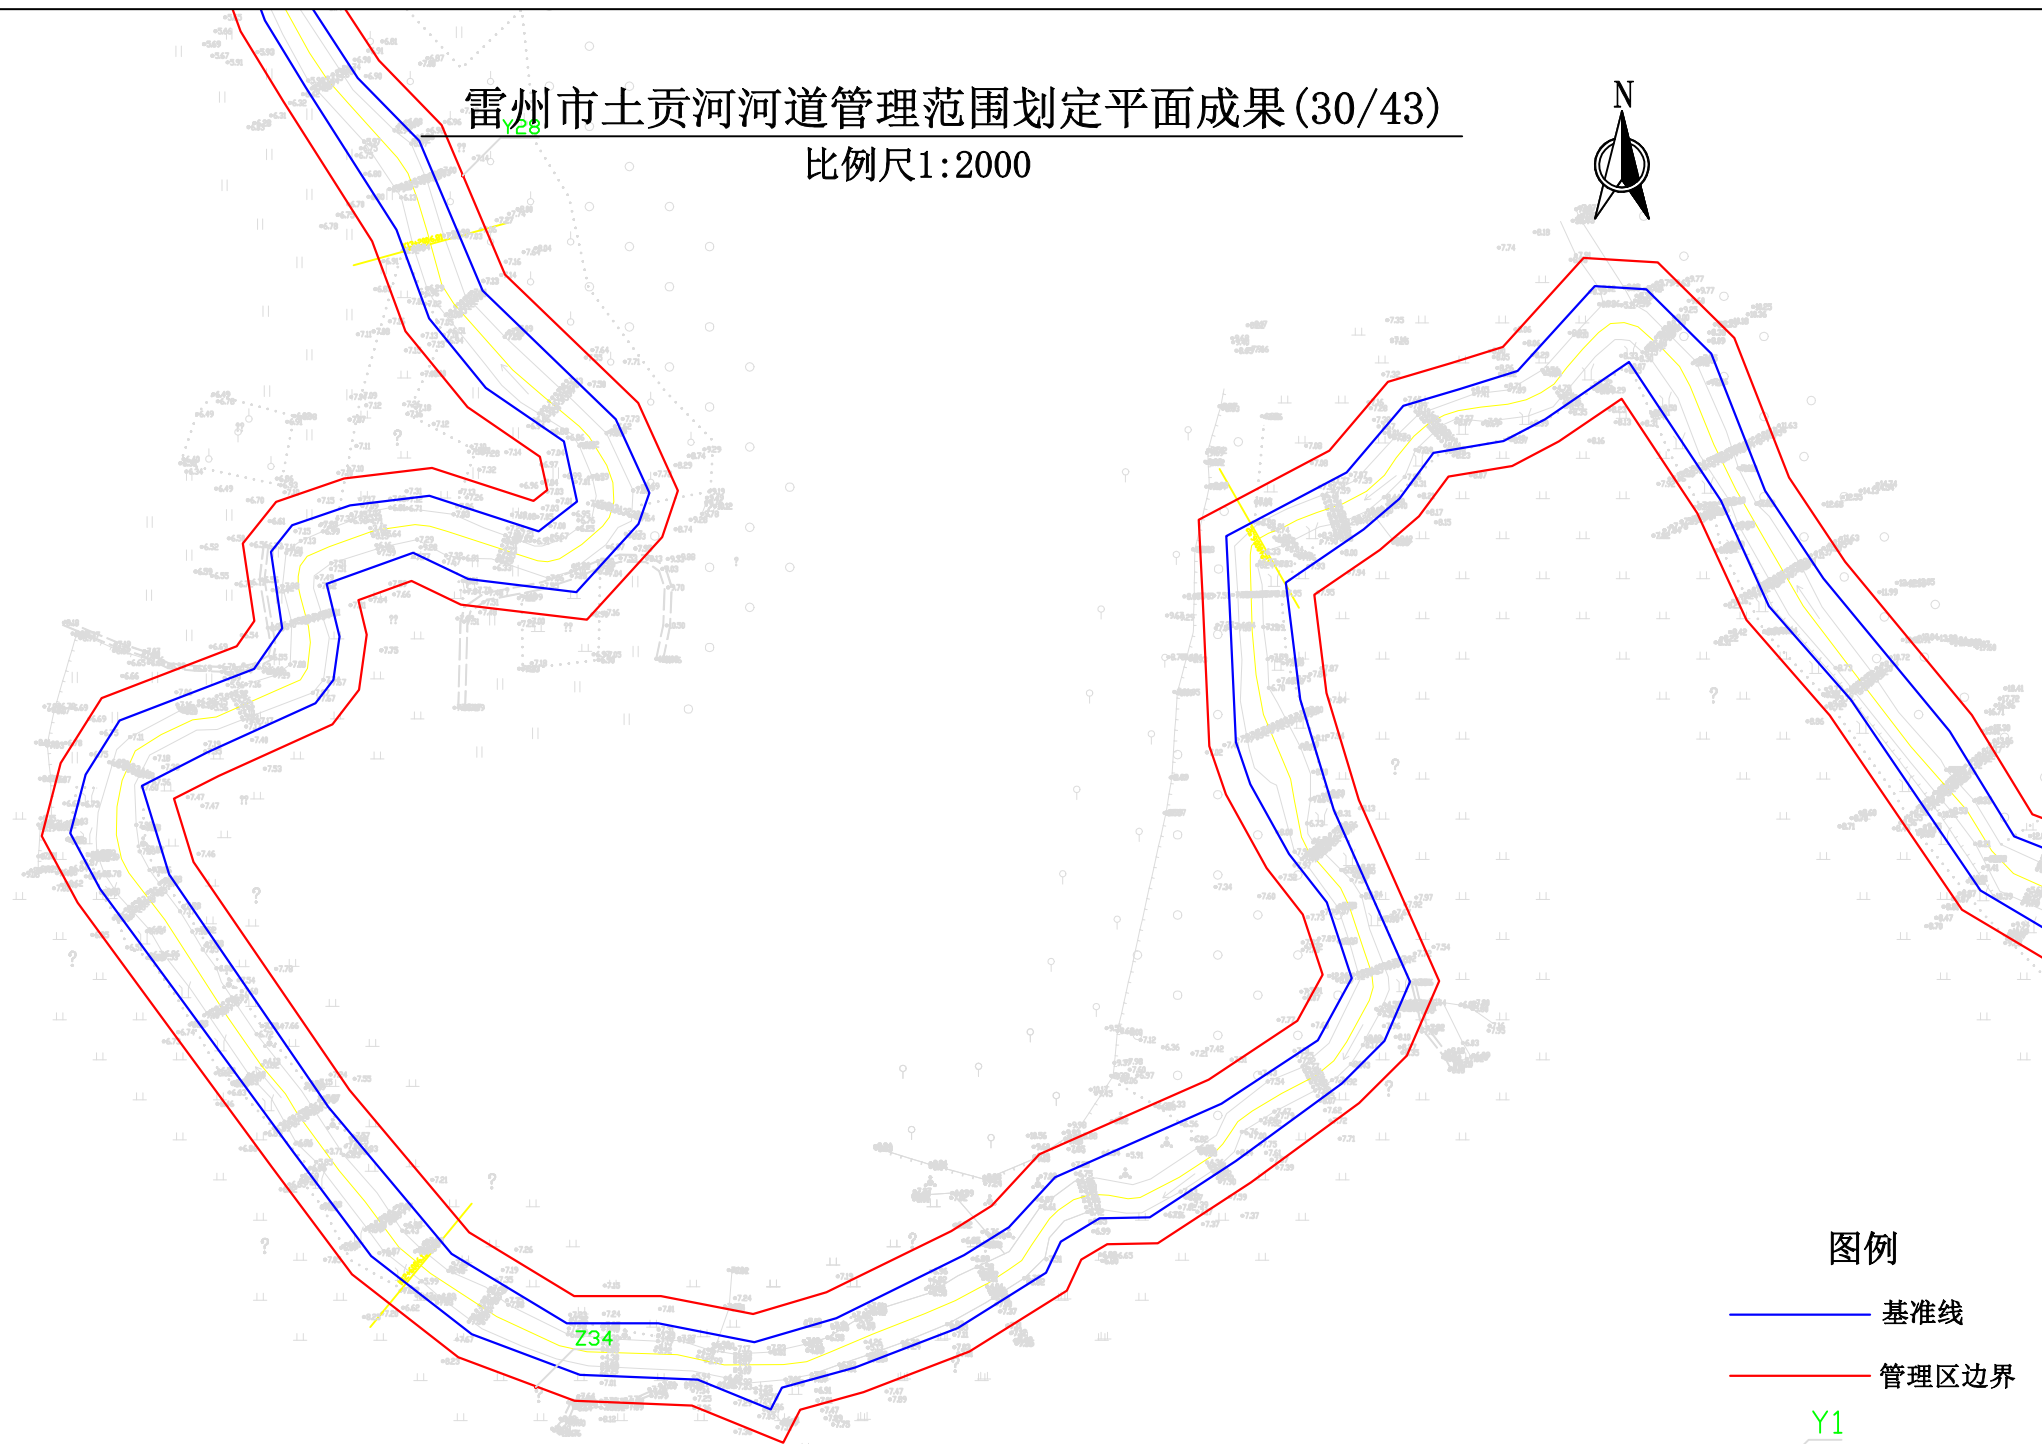

图例

— 基准线

管理区边界


Y1

控制点编号

		日期
		会签者
		会签单位

雷州市土贡河河道管理范围划定平面成果(31/43)

比例尺1:2000

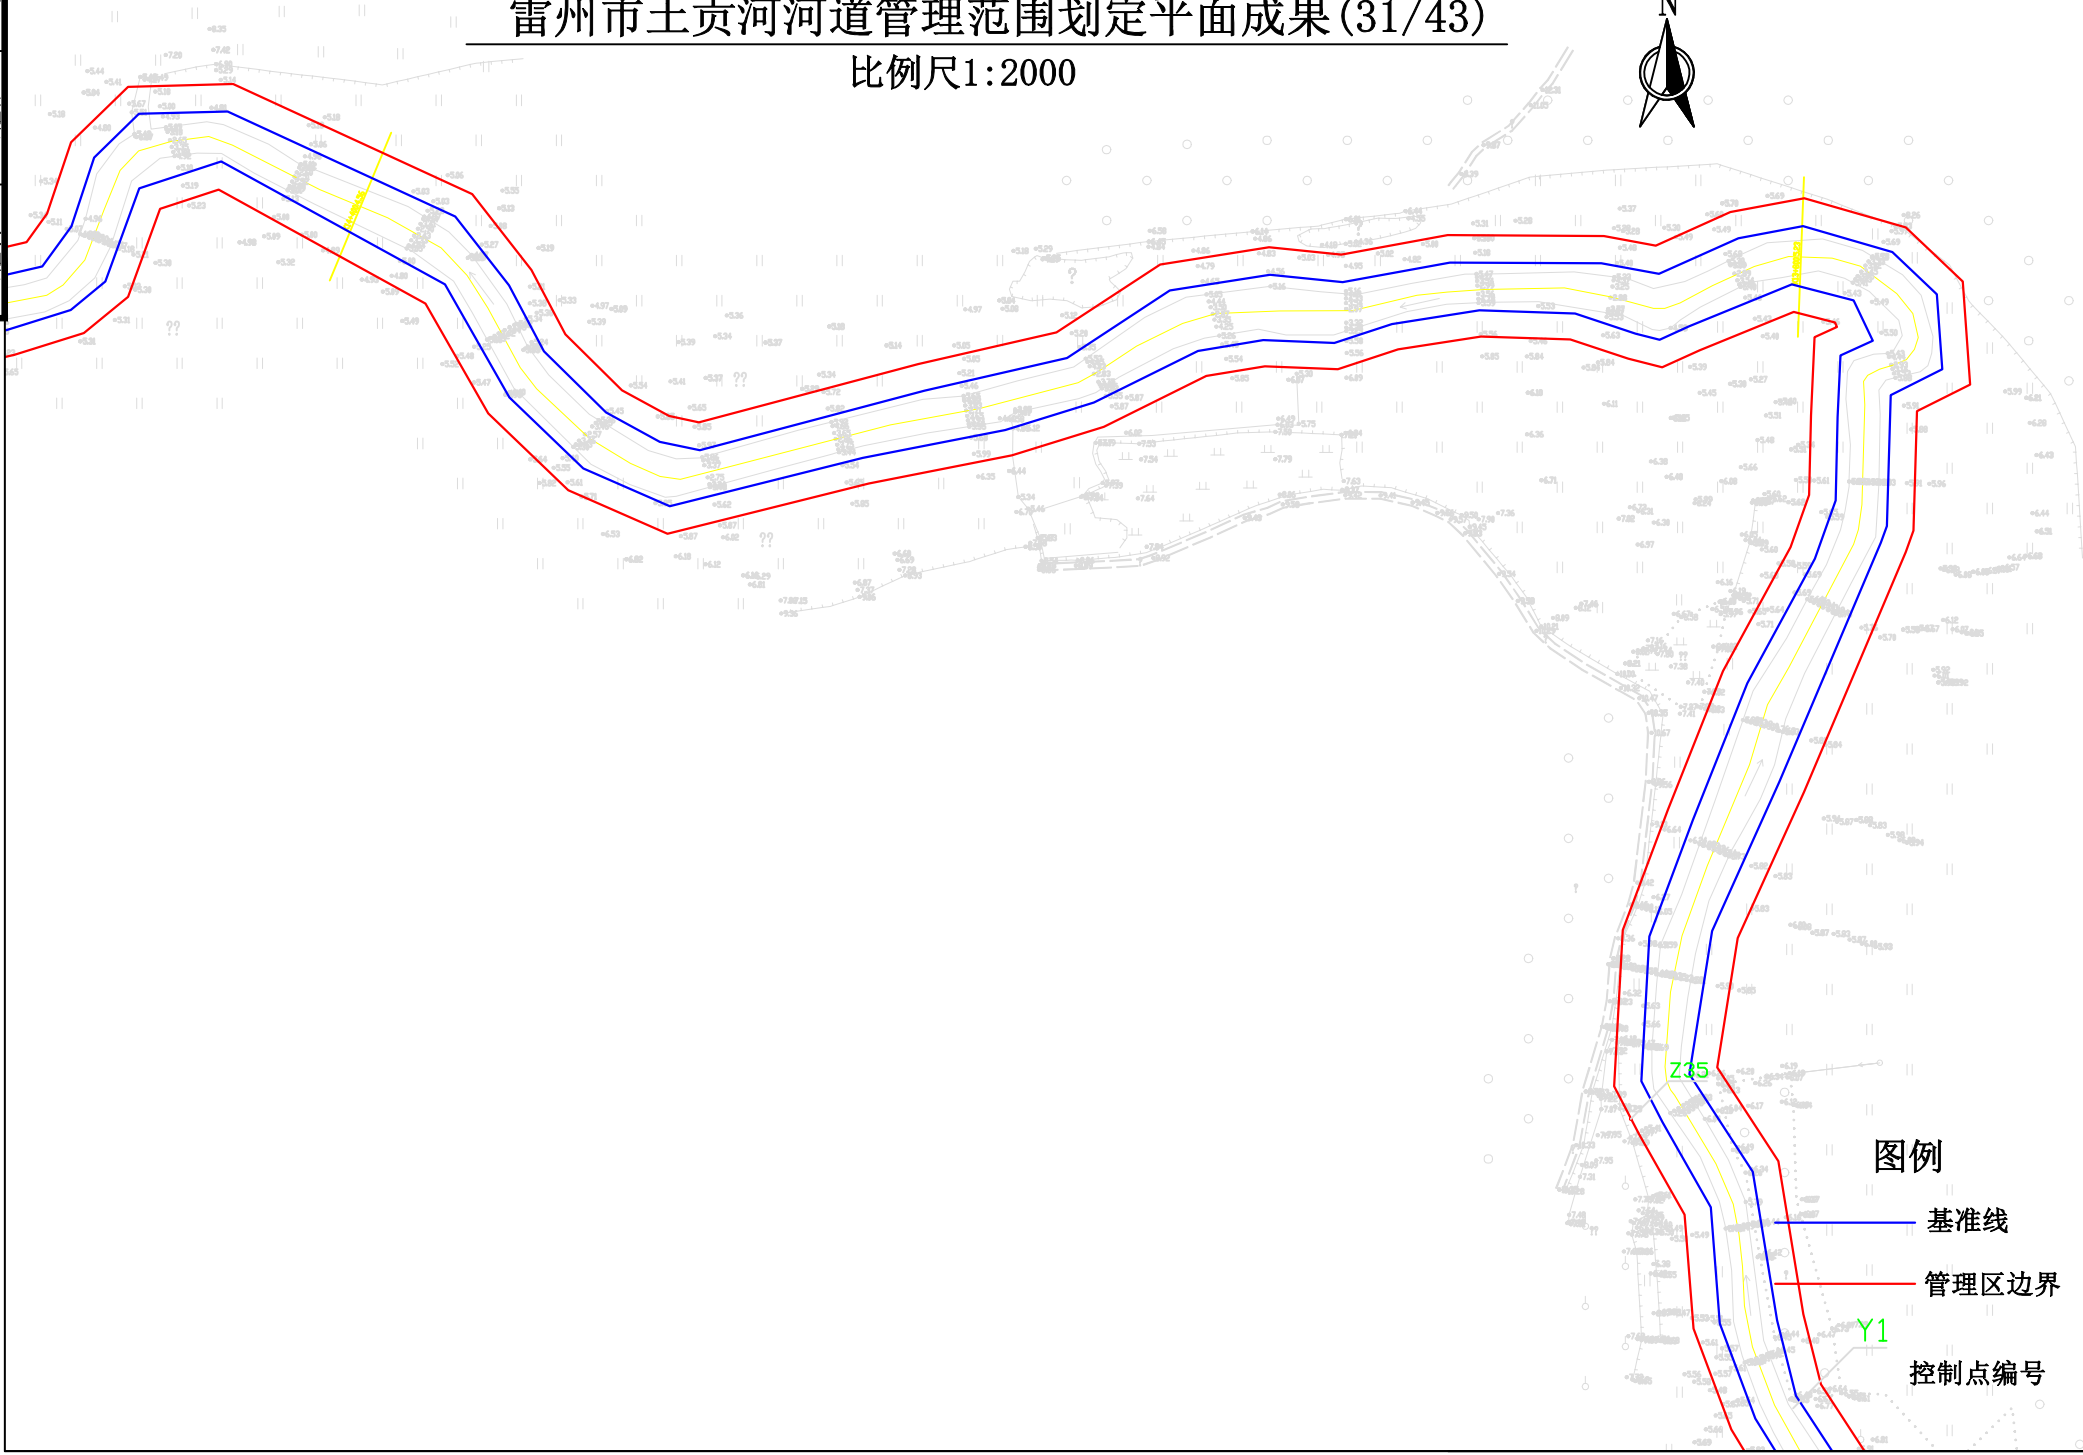

图例

— 基准线

— 管理区边界


Y1

控制点编号

会签单位	会签者	日期

雷州市土贡河河道管理范围划定平面成果(32/43)

比例尺1:2000

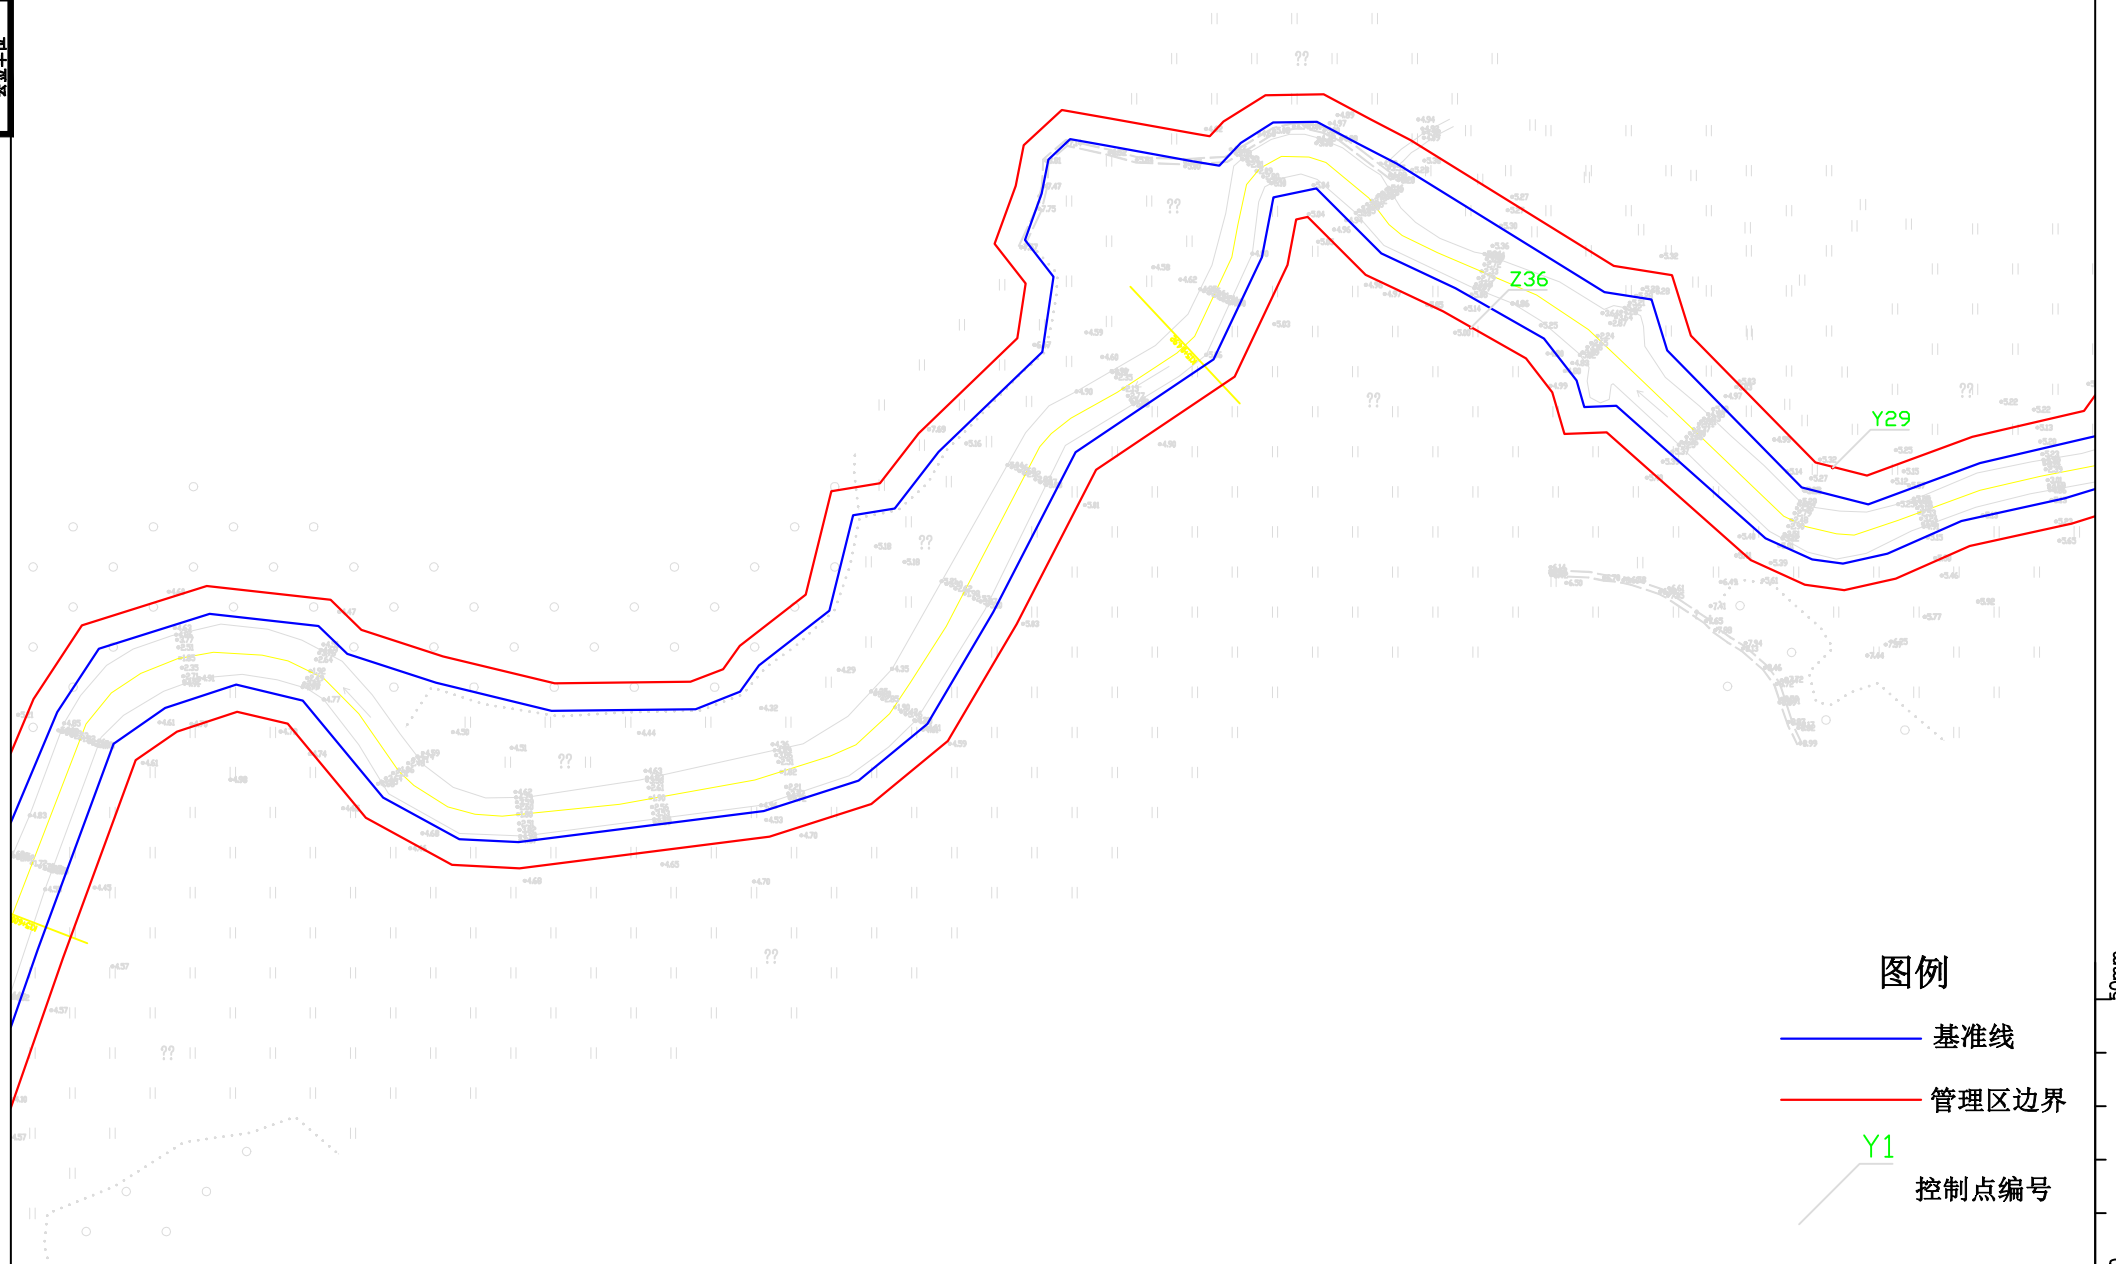

雷州市土贡河河道管理范围划定平面成果(34/43)

比例尺1:2000



日期

会签者

会签单位


图例

—— 基准线

—— 管理区边界

Y1

控制点编号

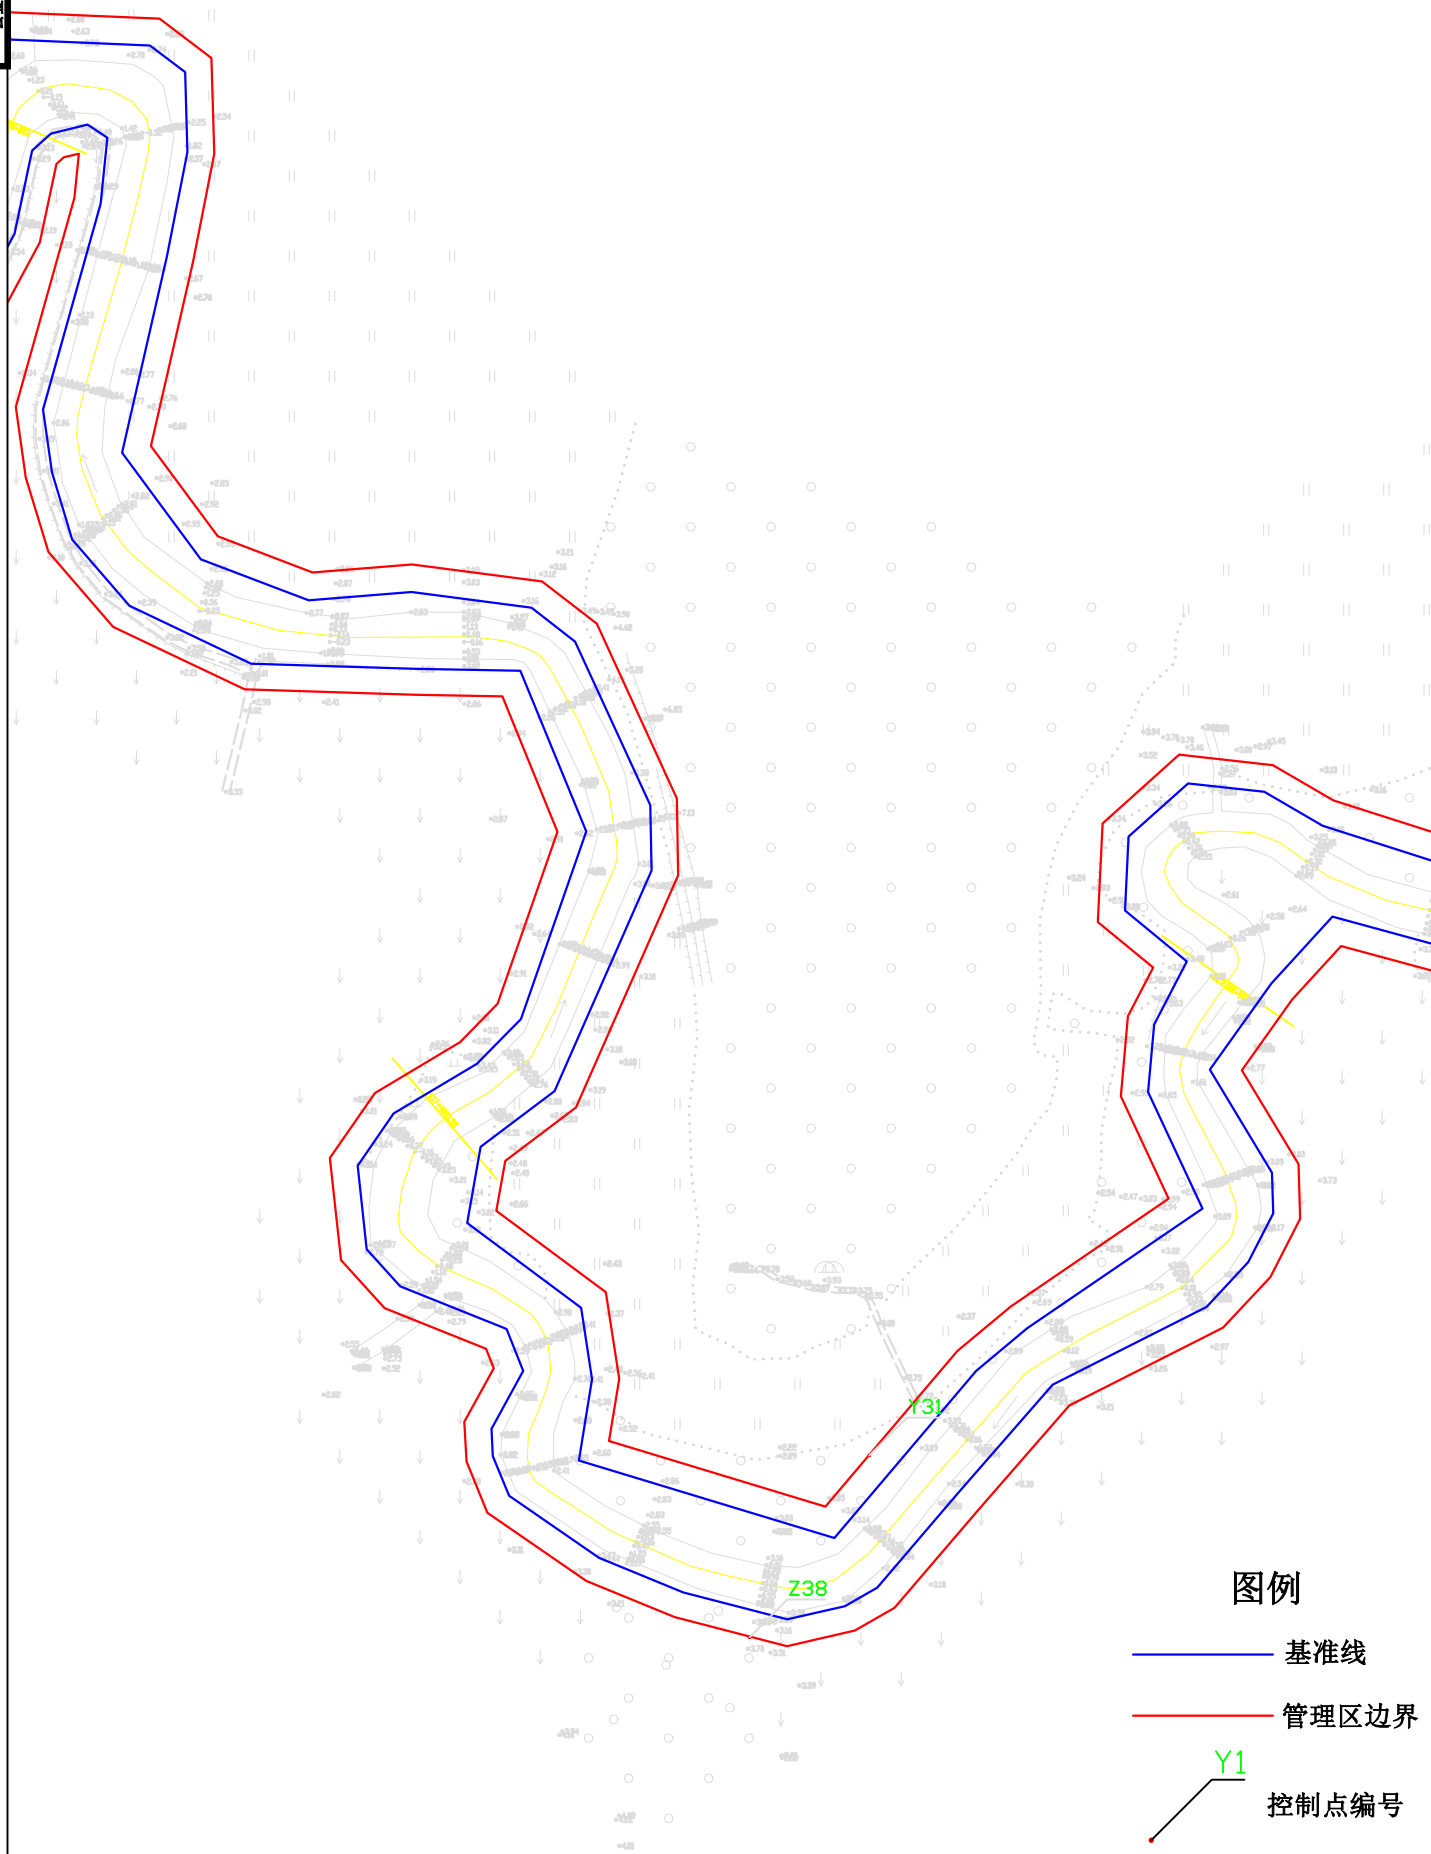

雷州市土贡河河道管理范围划定平面成果(35/43)


比例尺1:2000



日期

会签者

会签单位

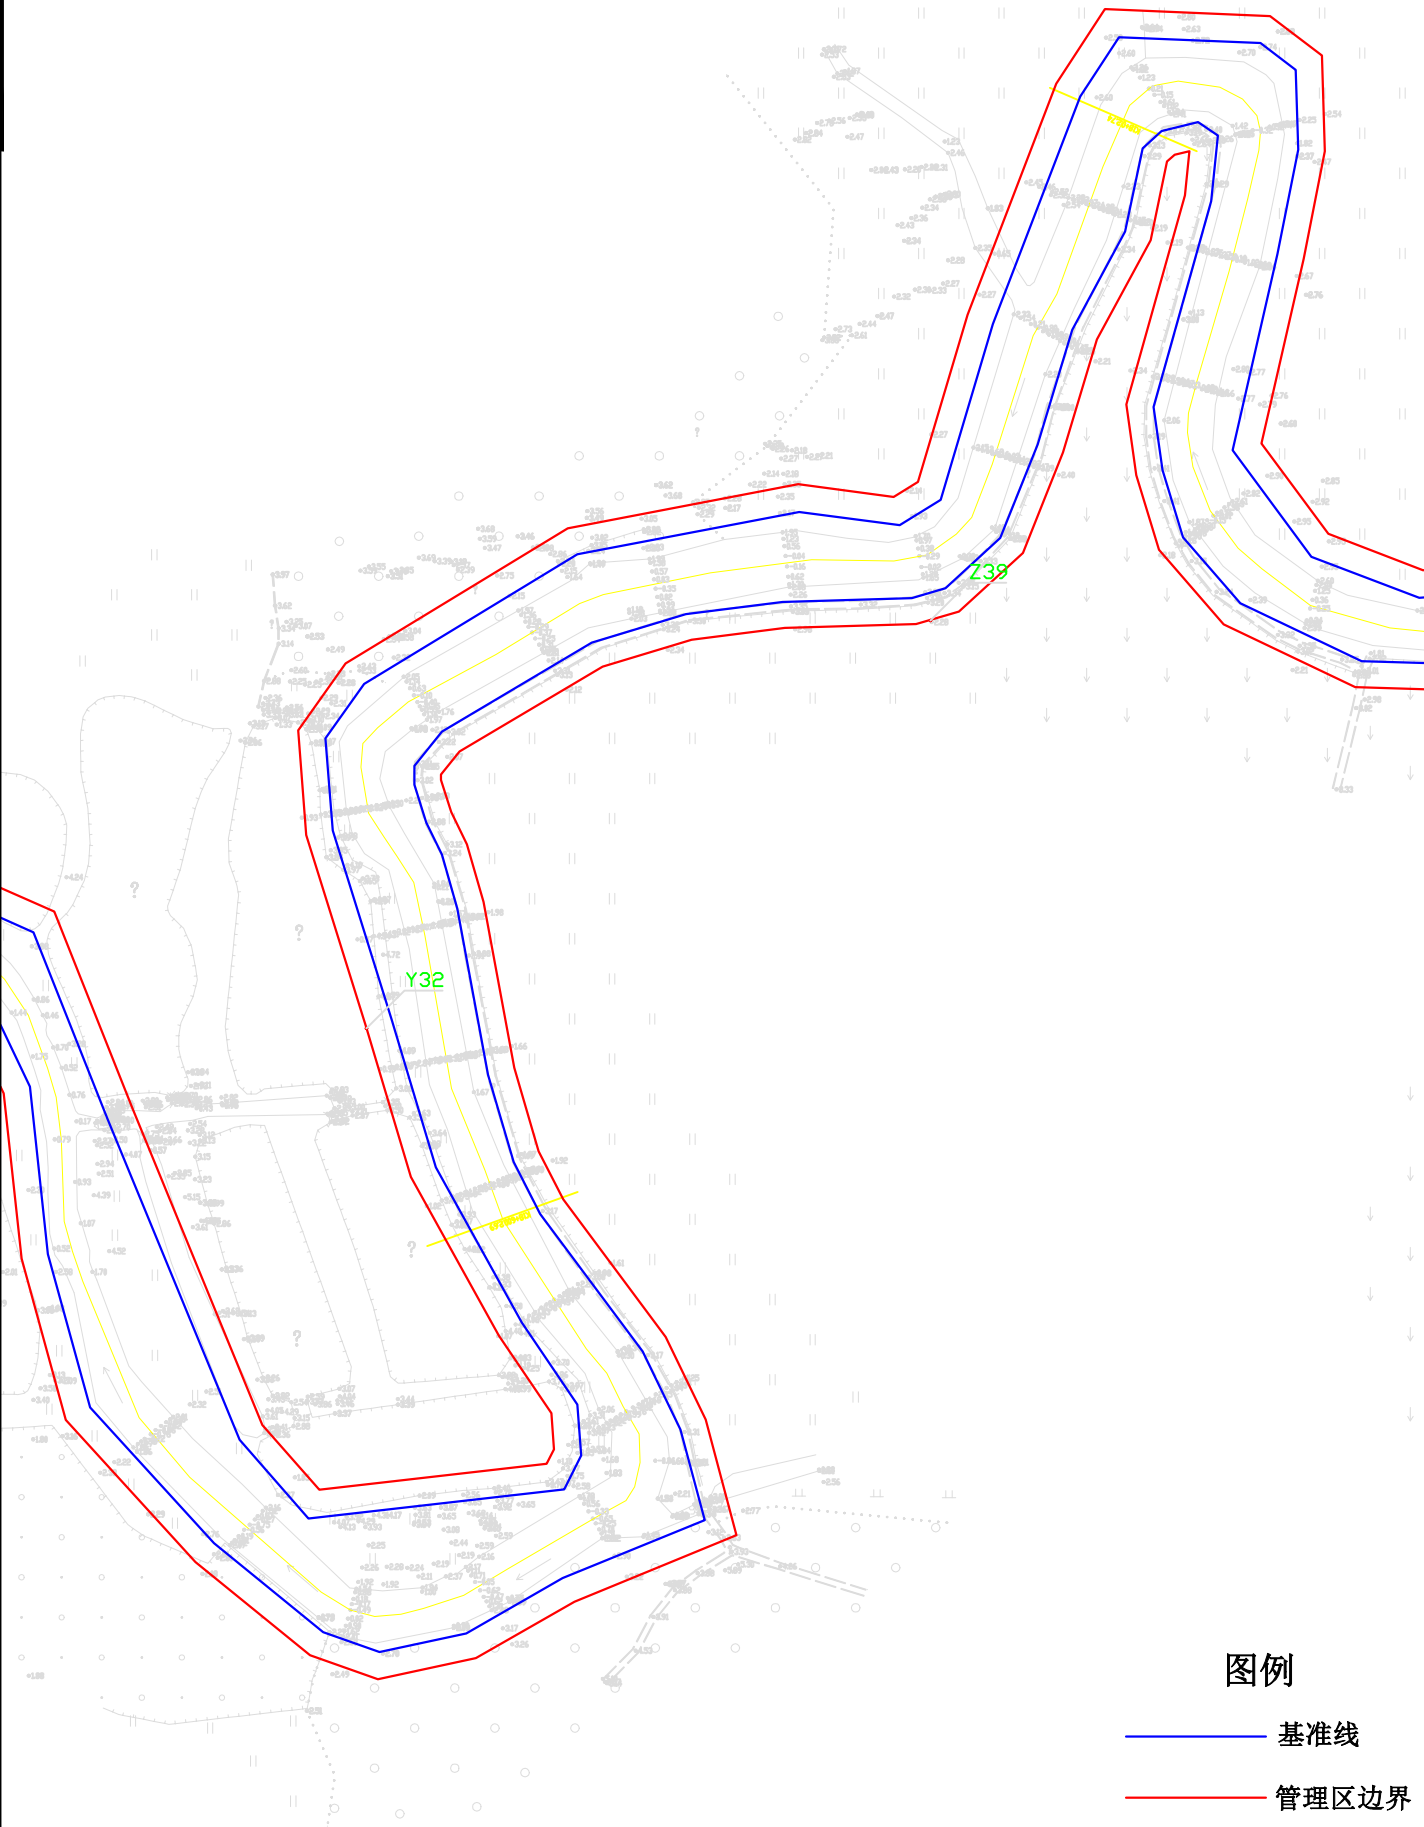

图例

—— 基准线

—— 管理区边界

Y1
控制点编号

雷州市土贡河河道管理范围划定平面成果(36/43)


比例尺1:2000



日期

会签者

会签单位

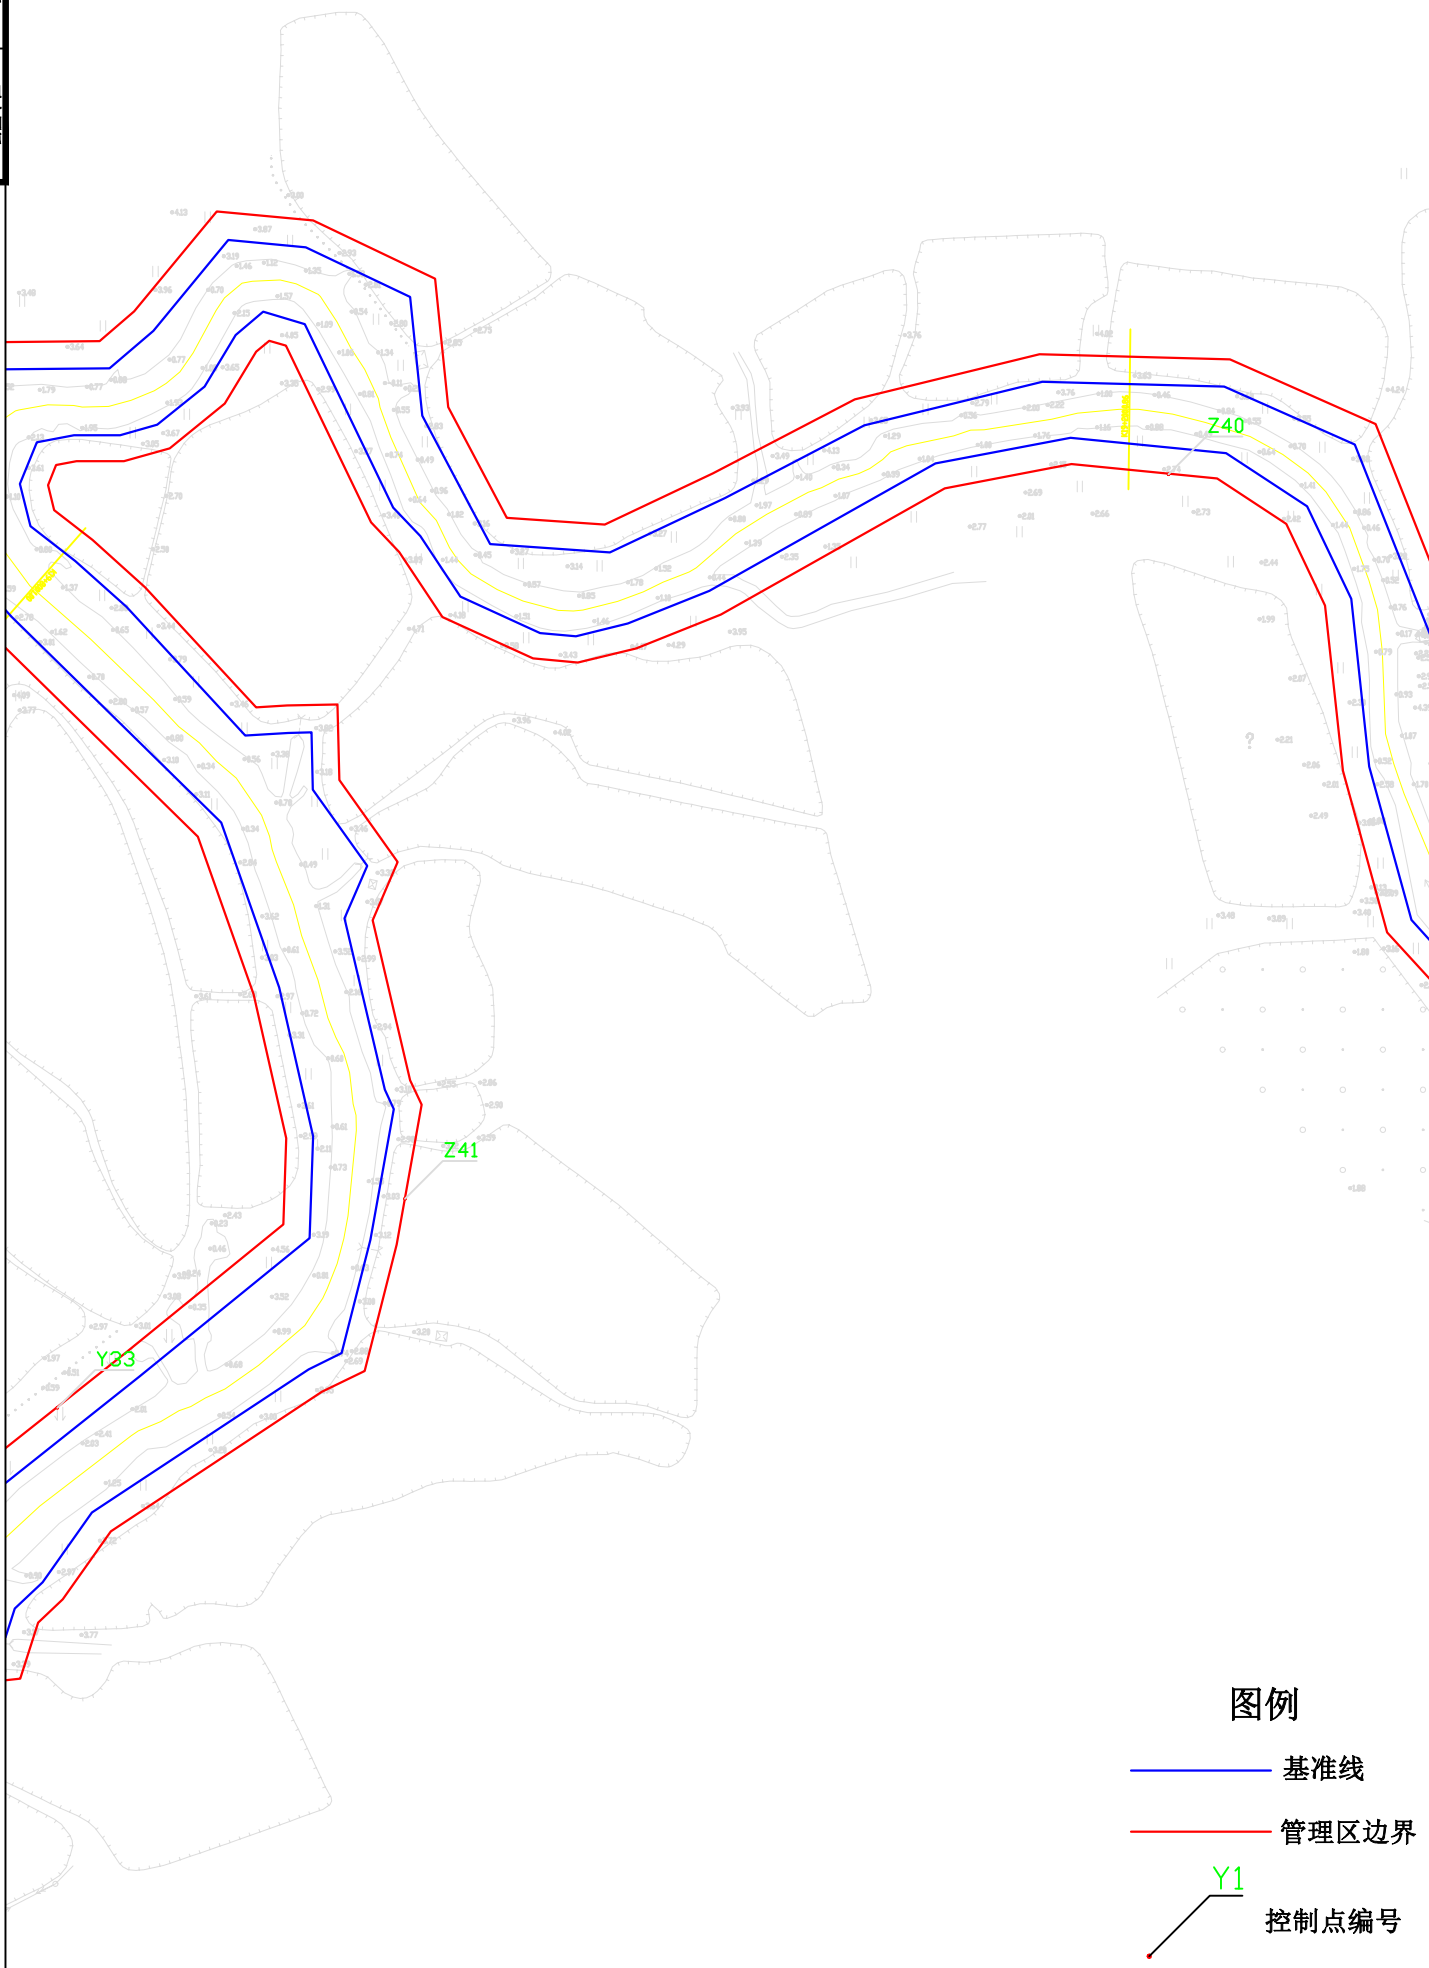

图例

- 基准线
- 管理区边界
- Y1
控制点编号

雷州市土贡河河道管理范围划定平面成果(37/43)


比例尺1:2000



日期

会签者

会签单位

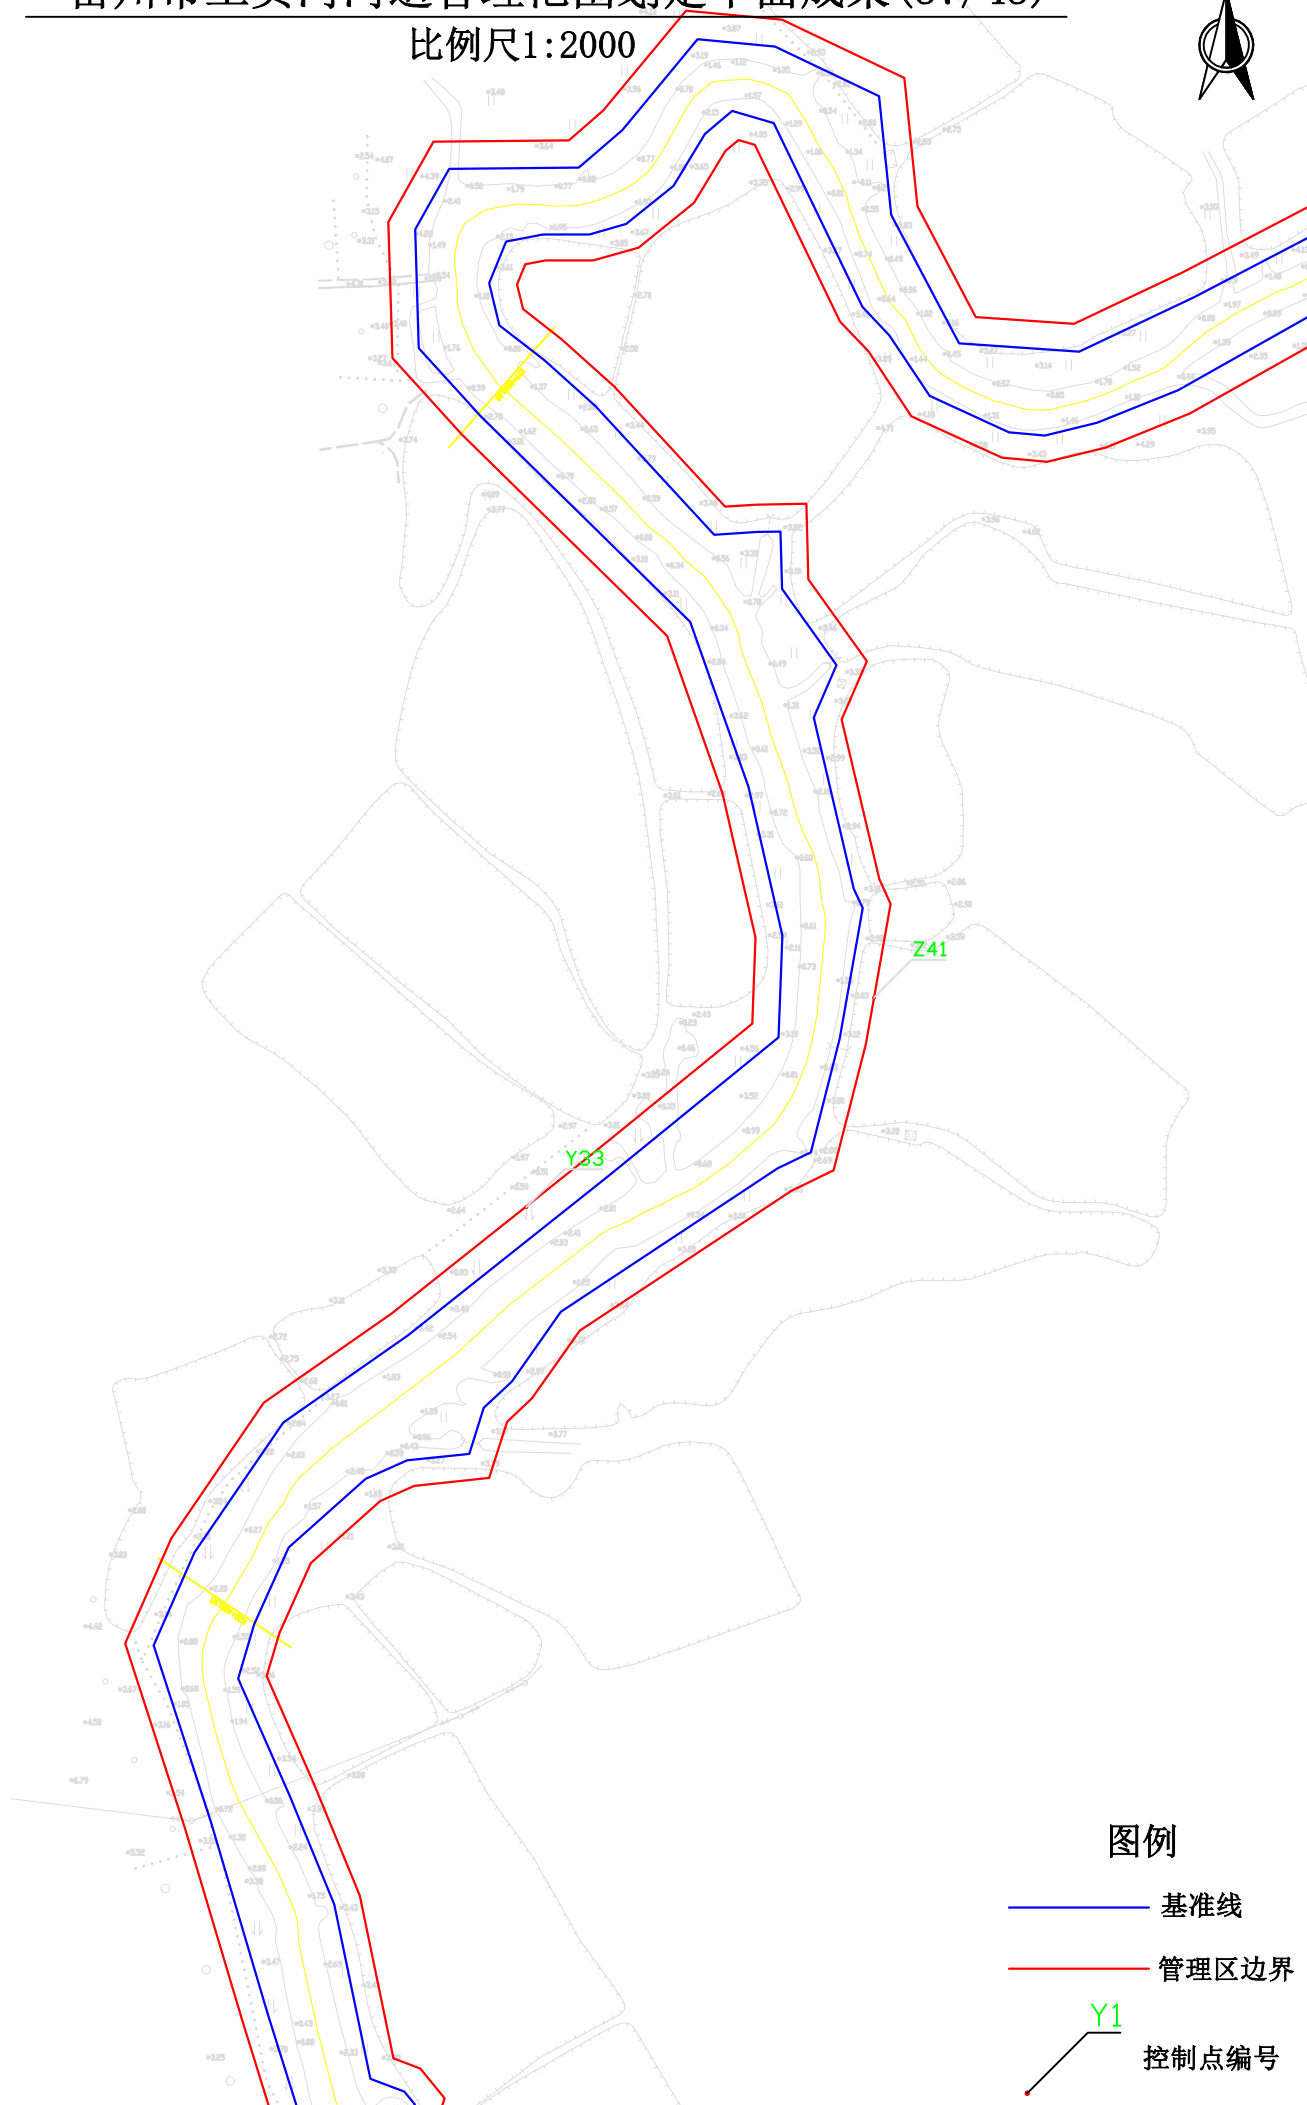

图例

—— 基准线

—— 管理区边界


Y1

控制点编号

		日期
		会签者
		会签单位


雷州市土贡河河道管理范围划定平面成果(38/43)

比例尺1:2000

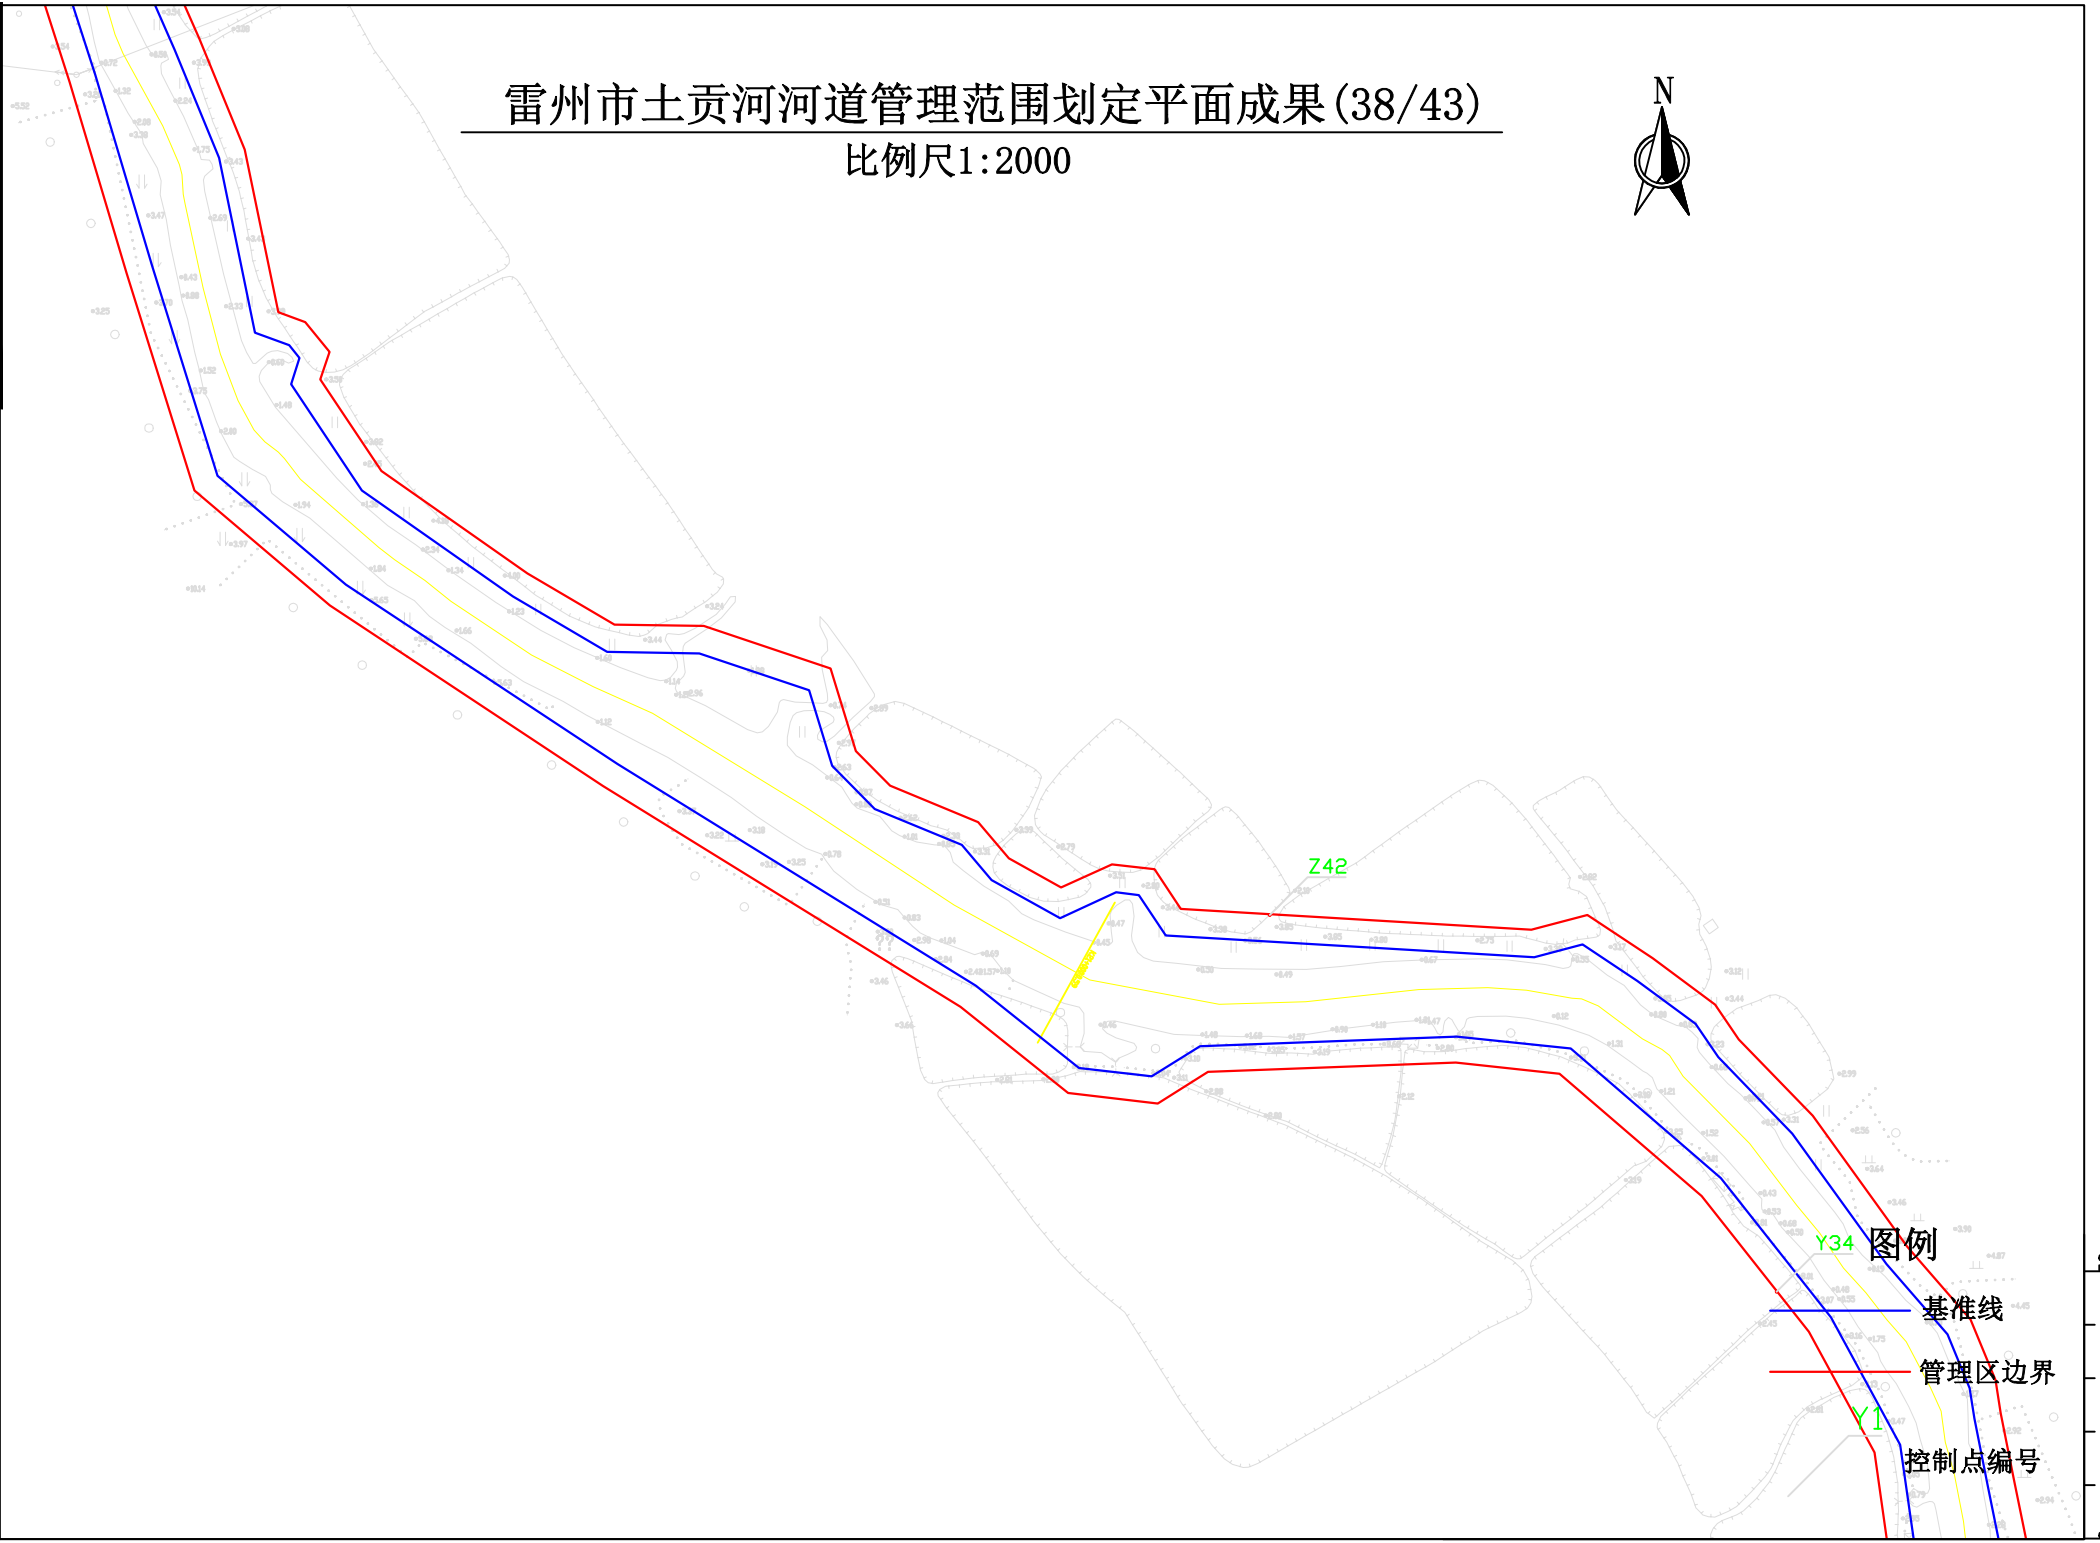

雷州市土贡河河道管理范围划定平面成果(39/43)

比例尺1:2000

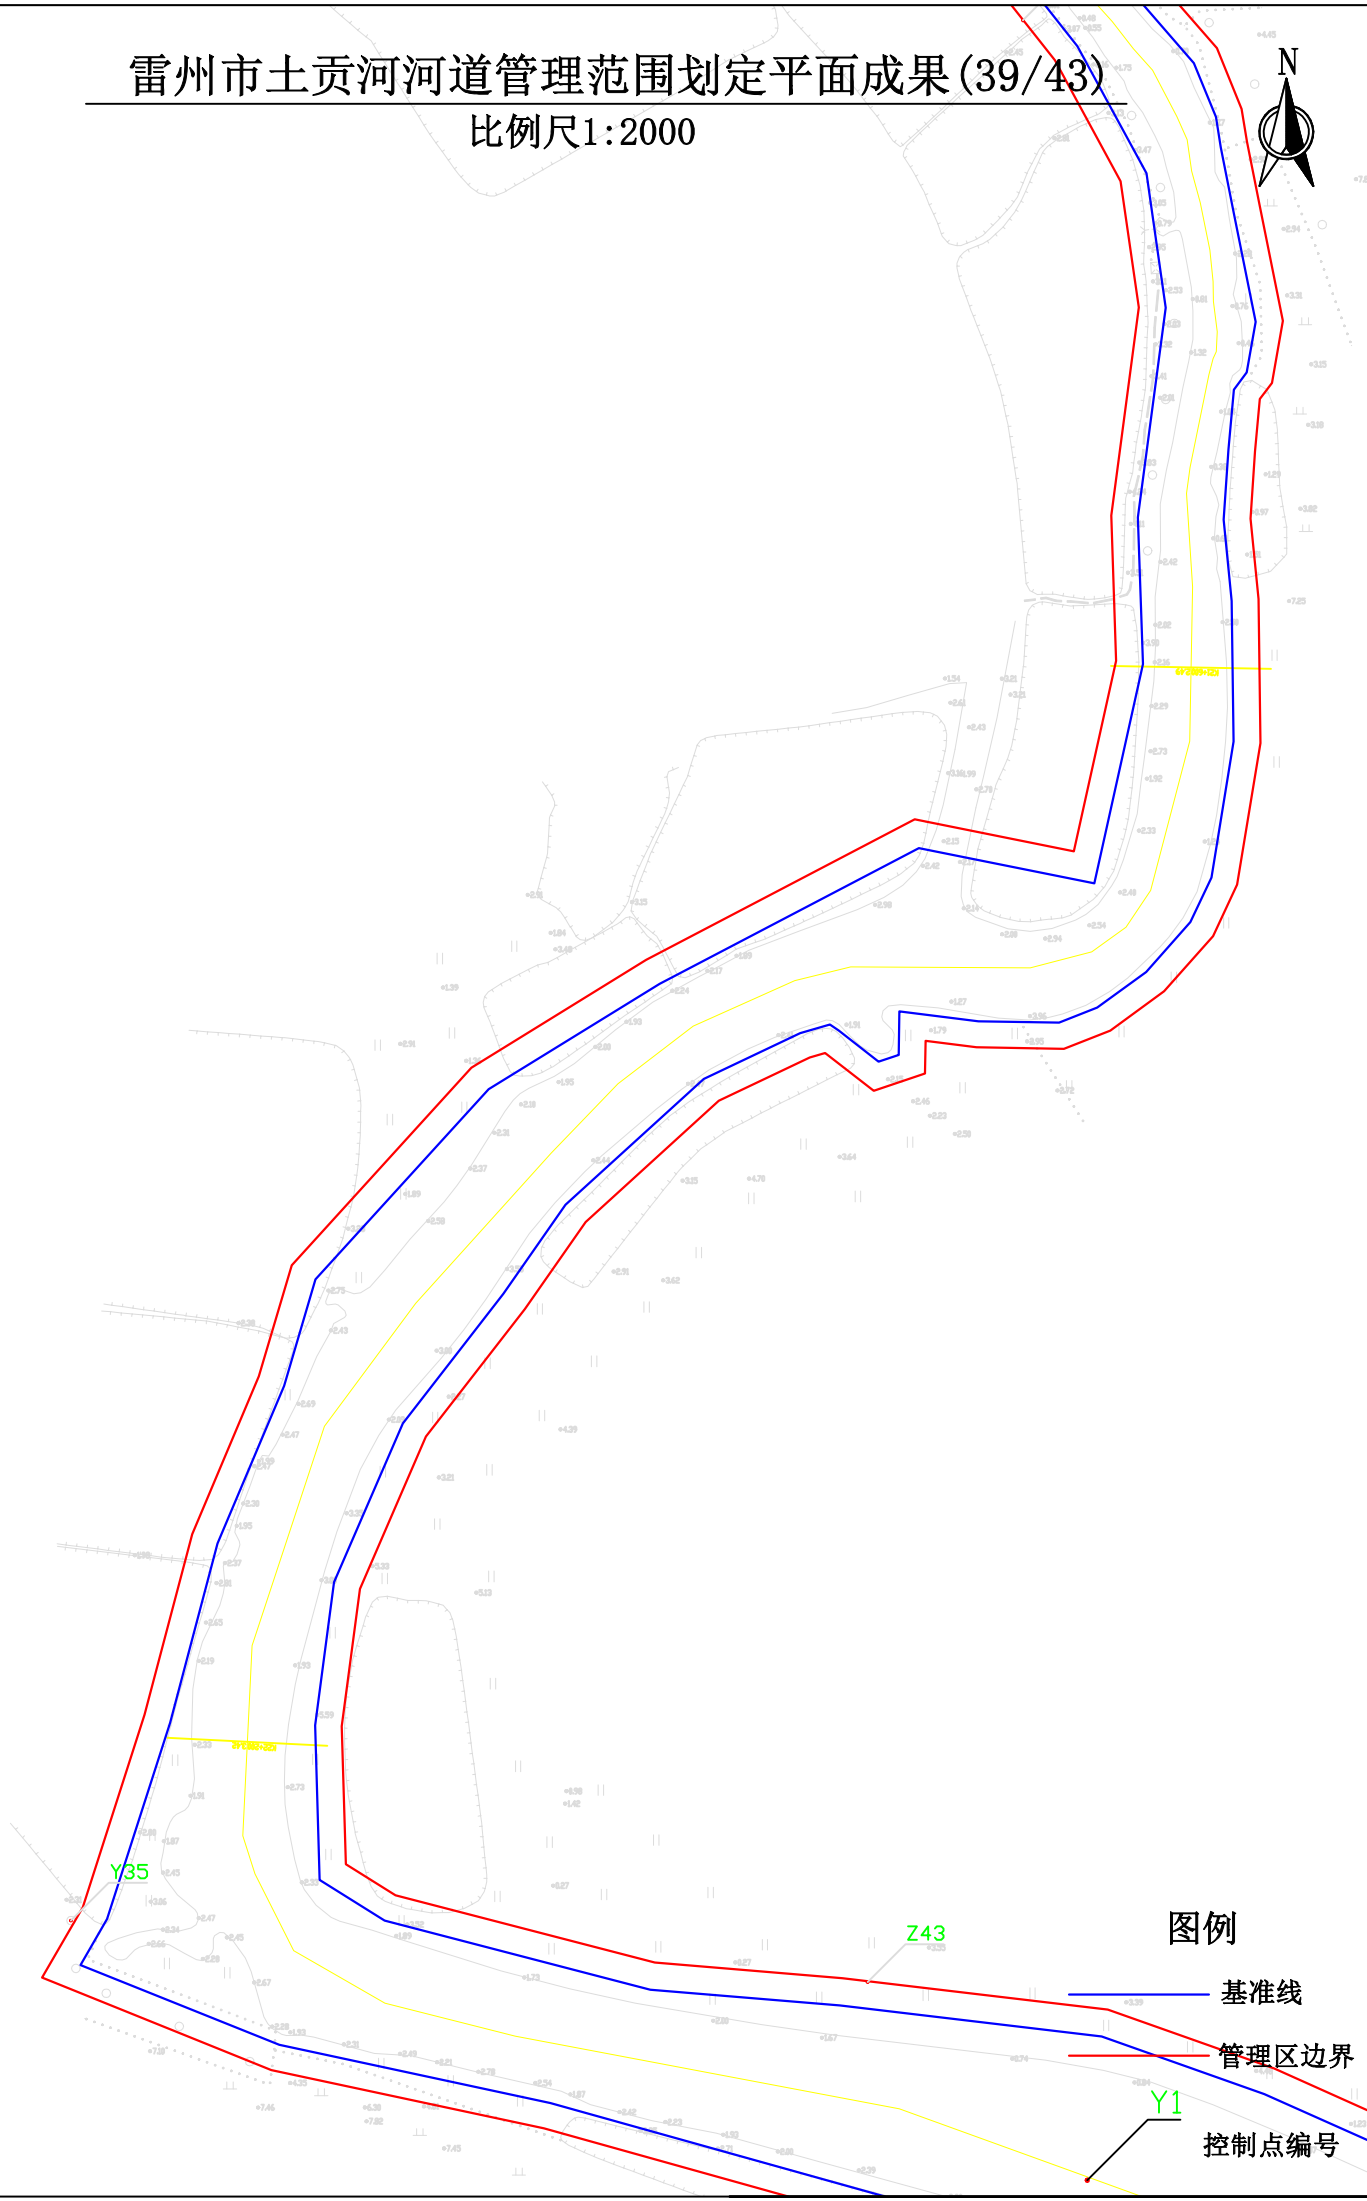

图例

— 基准线

— 管理区边界

● Y1
控制点编号

日期

会签者

会签单位

雷州市土贡河河道管理范围划定平面成果(41/43)

比例尺1:2000



日期
会签
会审

Y36

Y105-Y121

Z45

图例

—— 基准线

—— 管理区边界

Y1

控制点编号

50mm

雷州市土贡河河道管理范围划定平面成果(42/43)

比例尺1:2000



Z45

Y37

图例

- 基准线
- 管理区边界
- 控制点编号

Y1

50mm

