

工程咨询单位甲级资信证书号：12440000455861632G-18ZYJ18

水文、水资源调查评价甲级资质证书号：水文证 44118050 号

雷州市花桥河河道管理范围划定 图 集

广东省水利水电科学研究院

2020 年 10 月

目 录

序号	图名	图幅
1	雷州市花桥河河道管理范围线总平面图	A2
2	雷州市花桥河河道管理范围线平面图（1/27）	A3
3	雷州市花桥河河道管理范围线平面图（2/27）	A3
4	雷州市花桥河河道管理范围线平面图（3/27）	A3
5	雷州市花桥河河道管理范围线平面图（4/27）	A3
6	雷州市花桥河河道管理范围线平面图（5/27）	A3
7	雷州市花桥河河道管理范围线平面图（6/27）	A3
8	雷州市花桥河河道管理范围线平面图（7/27）	A3
9	雷州市花桥河河道管理范围线平面图（8/27）	A3
10	雷州市花桥河河道管理范围线平面图（9/27）	A3
11	雷州市花桥河河道管理范围线平面图（10/27）	A3
12	雷州市花桥河河道管理范围线平面图（11/27）	A3
13	雷州市花桥河河道管理范围线平面图（12/27）	A3
14	雷州市花桥河河道管理范围线平面图（13/27）	A3
15	雷州市花桥河河道管理范围线平面图（14/27）	A3
16	雷州市花桥河河道管理范围线平面图（15/27）	A3

序号	图名	图幅
17	雷州市花桥河河道管理范围线平面图（16/27）	A3
18	雷州市花桥河河道管理范围线平面图（17/27）	A3
19	雷州市花桥河河道管理范围线平面图（18/27）	A3
20	雷州市花桥河河道管理范围线平面图（19/27）	A3
21	雷州市花桥河河道管理范围线平面图（20/27）	A3
22	雷州市花桥河河道管理范围线平面图（21/27）	A3
23	雷州市花桥河河道管理范围线平面图（22/27）	A3
24	雷州市花桥河河道管理范围线平面图（23/27）	A3
25	雷州市花桥河河道管理范围线平面图（24/27）	A3
26	雷州市花桥河河道管理范围线平面图（25/27）	A3
27	雷州市花桥河河道管理范围线平面图（26/27）	A3
28	雷州市花桥河河道管理范围线平面图（27/27）	A3
29	雷州市花桥河河道管理范围线平面图（水库）	A3
30	雷州市花桥河支流河道管理范围线平面图（1/3）	A3
31	雷州市花桥河支流河道管理范围线平面图（2/3）	A3
32	雷州市花桥河支流河道管理范围线平面图（3/3）	A3

雷州市花桥河河道管理范围控制点坐标表

河道名称	河道（段） 编号	岸别	防洪标准 （年一遇）	控制点坐标	
				x	y
花桥河	HQH 右 001	右岸	不设防	411735.077	2286809.358
花桥河	HQH 右 002	右岸	不设防	411622.805	2287450.338
花桥河	HQH 右 003	右岸	不设防	411648.772	2287912.000
花桥河	HQH 右 004	右岸	不设防	411447.461	2288309.208
花桥河	HQH 右 005	右岸	不设防	411257.473	2288669.490
花桥河	HQH 右 006	右岸	不设防	411261.031	2289162.845
花桥河	HQH 右 007	右岸	不设防	411082.912	2289826.060
花桥河	HQH 右 008	右岸	不设防	411114.266	2290339.762
花桥河	HQH 右 009	右岸	不设防	411167.486	2290550.300
花桥河	HQH 右 010	右岸	不设防	410802.777	2290309.883
花桥河	HQH 右 011	右岸	不设防	410659.624	2290450.405
花桥河	HQH 右 012	右岸	不设防	410610.581	2290877.418
花桥河	HQH 右 013	右岸	不设防	410500.187	2291325.078
花桥河	HQH 右 014	右岸	不设防	410381.921	2291609.358
花桥河	HQH 右 015	右岸	不设防	410110.491	2291722.921
花桥河	HQH 右 016	右岸	不设防	409891.773	2292226.314
花桥河	HQH 右 017	右岸	不设防	409739.978	2292478.033
花桥河	HQH 右 018	右岸	100	409353.903	2292672.355
花桥河	HQH 右 019	右岸	100	409632.367	2293677.917
花桥河	HQH 右 020	右岸	100	409790.087	2294261.962
花桥河	HQH 右 021	右岸	不设防	409820.506	2294533.818
花桥河	HQH 右 022	右岸	不设防	409967.937	2294986.001
花桥河	HQH 右 023	右岸	不设防	409751.329	2295344.076
花桥河	HQH 右 024	右岸	不设防	409591.299	2295857.389
花桥河	HQH 右 025	右岸	不设防	409524.388	2296452.585
花桥河	HQH 右 026	右岸	不设防	409336.746	2297027.090
花桥河	HQH 右 027	右岸	不设防	409351.997	2297793.574
花桥河	HQH 右 028	右岸	不设防	409337.787	2298377.243
花桥河	HQH 右 029	右岸	不设防	409014.001	2298691.376
花桥河	HQH 右 030	右岸	不设防	408909.162	2298865.399
花桥河	HQH 右 031	右岸	不设防	409536.139	2299275.700

河道名称	河道（段） 编号	岸别	防洪标准 （年一遇）	控制点坐标	
				x	y
花桥河	HQH 右 032	右岸	不设防	409787.982	2299163.528
花桥河	HQH 右 033	右岸	不设防	409841.458	2299901.957
花桥河	HQH 右 034	右岸	不设防	410077.523	2299443.020
花桥河	HQH 右 035	右岸	不设防	410332.898	2299824.597
花桥河	HQH 右 036	右岸	不设防	410488.609	2299779.904
花桥河	HQH 右 037	右岸	不设防	410491.686	2300375.367
花桥河	HQH 右 038	右岸	不设防	409993.240	2300467.544
花桥河	HQH 右 039	右岸	不设防	410284.522	2300642.880
花桥河	HQH 右 040	右岸	不设防	410383.932	2300594.578
花桥河	HQH 右 041	右岸	不设防	410259.853	2300931.826
花桥河	HQH 右 042	右岸	不设防	410123.437	2301270.549
花桥河	HQH 右 043	右岸	不设防	409976.108	2301544.020
花桥河	HQH 右 044	右岸	不设防	410457.206	2301706.985
花桥河	HQH 右 045	右岸	不设防	410733.055	2302130.962
花桥河	HQH 右 046	右岸	不设防	410355.345	2302362.306
花桥河	HQH 右 047	右岸	不设防	410842.374	2302332.004
花桥河	HQH 右 048	右岸	不设防	410555.898	2302804.640
花桥河	HQH 右 049	右岸	不设防	410765.064	2303302.364
花桥河	HQH 右 050	右岸	不设防	411071.145	2302854.513
花桥河	HQH 右 051	右岸	不设防	411424.036	2302720.031
花桥河	HQH 右 052	右岸	不设防	411298.589	2303181.623
花桥河	HQH 右 053	右岸	不设防	411625.903	2303934.138
花桥河	HQH 右 054	右岸	不设防	411504.355	2304339.741
花桥河	HQH 右 055	右岸	不设防	411786.219	2304665.177
花桥河	HQH 右 056	右岸	10	412317.890	2304777.838
花桥河	HQH 右 057	右岸	10	412264.135	2304987.929
花桥河	HQH 右 058	右岸	不设防	412542.256	2304925.727
花桥河	HQH 右 059	右岸	不设防	412716.545	2305136.109
花桥河	HQH 右 060	右岸	不设防	413245.024	2305305.243
花桥河	HQH 右 061	右岸	不设防	413371.554	2305568.888
花桥河	HQH 右 062	右岸	不设防	413503.084	2305809.634

河道名称	河道（段） 编号	岸别	防洪标准 （年一遇）	控制点坐标	
				x	y
花桥河	HQH 左 001	左岸	不设防	411706.245	2286793.451
花桥河	HQH 左 002	左岸	不设防	411546.963	2287359.554
花桥河	HQH 左 003	左岸	不设防	411501.112	2287893.962
花桥河	HQH 左 004	左岸	不设防	411373.212	2288282.148
花桥河	HQH 左 005	左岸	不设防	411242.295	2288748.830
花桥河	HQH 左 006	左岸	不设防	411160.368	2289119.375
花桥河	HQH 左 007	左岸	不设防	411086.751	2289684.244
花桥河	HQH 左 008	左岸	不设防	411015.952	2290132.421
花桥河	HQH 左 009	左岸	不设防	411143.058	2290512.417
花桥河	HQH 左 010	左岸	不设防	410559.570	2290463.631
花桥河	HQH 左 011	左岸	不设防	410288.023	2291120.618
花桥河	HQH 左 012	左岸	不设防	410225.789	2291485.750
花桥河	HQH 左 013	左岸	不设防	410052.734	2291773.599
花桥河	HQH 左 014	左岸	不设防	409571.285	2292356.089
花桥河	HQH 左 015	左岸	100	409351.344	2292656.651
花桥河	HQH 左 016	左岸	100	408142.035	2292426.334
花桥河	HQH 左 017	左岸	100	407150.609	2293153.425
花桥河	HQH 左 018	左岸	100	407688.685	2293806.412
花桥河	HQH 左 019	左岸	100	409345.641	2294628.165
花桥河	HQH 左 020	左岸	不设防	409788.765	2294623.493
花桥河	HQH 左 021	左岸	不设防	409693.778	2295083.949
花桥河	HQH 左 022	左岸	不设防	409573.264	2295324.326
花桥河	HQH 左 023	左岸	不设防	409583.946	2295587.206
花桥河	HQH 左 024	左岸	不设防	409276.794	2296764.902
花桥河	HQH 左 025	左岸	不设防	409343.316	2297190.400
花桥河	HQH 左 026	左岸	不设防	409335.613	2297554.728
花桥河	HQH 左 027	左岸	不设防	409229.102	2297992.125
花桥河	HQH 左 028	左岸	不设防	409100.073	2298376.913

河道名称	河道（段） 编号	岸别	防洪标准 （年一遇）	控制点坐标	
				x	y
花桥河	HQH 左 029	左岸	不设防	408936.995	2298710.008
花桥河	HQH 左 030	左岸	不设防	408851.270	2298879.197
花桥河	HQH 左 031	左岸	不设防	409494.156	2299300.121
花桥河	HQH 左 032	左岸	不设防	409750.652	2299298.331
花桥河	HQH 左 033	左岸	不设防	409777.276	2299742.718
花桥河	HQH 左 034	左岸	不设防	409836.831	2299949.722
花桥河	HQH 左 035	左岸	不设防	410213.624	2299553.615
花桥河	HQH 左 036	左岸	不设防	410303.963	2299872.992
花桥河	HQH 左 037	左岸	不设防	410176.175	2300227.189
花桥河	HQH 左 038	左岸	不设防	409943.260	2300428.453
花桥河	HQH 左 039	左岸	不设防	410366.997	2300669.793
花桥河	HQH 左 040	左岸	不设防	410234.837	2300864.614
花桥河	HQH 左 041	左岸	不设防	409799.783	2301423.720
花桥河	HQH 左 042	左岸	不设防	410363.056	2301682.407
花桥河	HQH 左 043	左岸	不设防	410698.477	2302053.162
花桥河	HQH 左 044	左岸	不设防	410155.172	2302144.831
花桥河	HQH 左 045	左岸	不设防	410760.542	2302392.425
花桥河	HQH 左 046	左岸	不设防	410259.393	2302973.324
花桥河	HQH 左 047	左岸	不设防	410774.347	2303452.141
花桥河	HQH 左 048	左岸	不设防	411336.579	2302797.764
花桥河	HQH 左 049	左岸	不设防	411479.021	2304030.671
花桥河	HQH 左 050	左岸	不设防	411643.159	2304654.751
花桥河	HQH 左 051	左岸	10	412183.981	2304727.167
花桥河	HQH 左 052	左岸	10	412288.500	2305158.267
花桥河	HQH 左 053	左岸	10	412531.662	2305100.248
花桥河	HQH 左 054	左岸	不设防	412638.667	2305232.750
花桥河	HQH 左 055	左岸	不设防	413231.770	2305660.562
花桥河	HQH 左 056	左岸	不设防	413413.781	2305872.348

河道名称	河道（段） 编号	岸别	防洪标准 （年一遇）	控制点坐标	
				x	y
花桥河支流	HQH 支右 001	右岸	10	412154.925	2307250.059
花桥河支流	HQH 支右 002	右岸	10	412258.195	2306179.423
花桥河支流	HQH 支右 003	右岸	10	412531.662	2305100.248
花桥河支流	HQH 支左 001	左岸	10	412220.132	2307248.678
花桥河支流	HQH 支左 002	左岸	10	412321.267	2306170.935
花桥河支流	HQH 支左 003	左岸	10	412361.651	2305732.441
花桥河支流	HQH 支左 004	左岸	不设防	412690.909	2305746.505
花桥河支流	HQH 支左 005	左岸	不设防	412946.274	2305764.732
花桥河支流	HQH 支左 006	左岸	不设防	412899.966	2305493.975
花桥河支流	HQH 支左 007	左岸	不设防	412638.667	2305232.750

雷州市花桥河河道管理范围线总平面图

河道名称	河道（段） 编号	岸别	防洪标准 （年一 遇）	控制点坐标		河道名称	河道（段） 编号	岸别	防洪标准 （年一 遇）	控制点坐标	
				x	y					x	y
花桥河	HQH右001	右岸	不设防	2286809.358	411735.077	花桥河	HQH右032	右岸	不设防	2299163.528	409787.982
花桥河	HQH右002	右岸	不设防	2287450.338	411622.805	花桥河	HQH右033	右岸	不设防	2299901.957	409841.458
花桥河	HQH右003	右岸	不设防	2287912.000	411648.772	花桥河	HQH右034	右岸	不设防	2299443.020	410077.523
花桥河	HQH右004	右岸	不设防	2288309.208	411447.461	花桥河	HQH右035	右岸	不设防	2299824.597	410332.898
花桥河	HQH右005	右岸	不设防	2288669.490	411257.473	花桥河	HQH右036	右岸	不设防	2299779.904	410488.609
花桥河	HQH右006	右岸	不设防	2289162.845	411261.031	花桥河	HQH右037	右岸	不设防	2300375.367	410491.686
花桥河	HQH右007	右岸	不设防	2289826.060	411082.912	花桥河	HQH右038	右岸	不设防	2300467.544	409993.240
花桥河	HQH右008	右岸	不设防	2290339.762	411114.266	花桥河	HQH右039	右岸	不设防	2300642.880	410284.522
花桥河	HQH右009	右岸	不设防	2290550.300	411167.486	花桥河	HQH右040	右岸	不设防	2300594.578	410383.932
花桥河	HQH右010	右岸	不设防	2290309.883	410802.777	花桥河	HQH右041	右岸	不设防	2300931.826	410259.853
花桥河	HQH右011	右岸	不设防	2290450.405	410659.624	花桥河	HQH右042	右岸	不设防	2301270.549	410123.437
花桥河	HQH右012	右岸	不设防	2290877.418	410610.581	花桥河	HQH右043	右岸	不设防	2301544.020	409976.108
花桥河	HQH右013	右岸	不设防	2291325.078	410500.187	花桥河	HQH右044	右岸	不设防	2301706.985	410457.206
花桥河	HQH右014	右岸	不设防	2291609.358	410381.921	花桥河	HQH右045	右岸	不设防	2302130.962	410733.055
花桥河	HQH右015	右岸	不设防	2291722.921	410110.491	花桥河	HQH右046	右岸	不设防	2302362.306	410355.345
花桥河	HQH右016	右岸	不设防	2292226.314	409891.773	花桥河	HQH右047	右岸	不设防	2302332.004	410842.374
花桥河	HQH右017	右岸	不设防	2292478.033	409739.978	花桥河	HQH右048	右岸	不设防	2302804.640	410555.898
花桥河	HQH右018	右岸	100	2292672.355	409353.903	花桥河	HQH右049	右岸	不设防	2303302.364	410765.064
花桥河	HQH右019	右岸	100	2293677.917	409632.367	花桥河	HQH右050	右岸	不设防	2302854.513	411071.145
花桥河	HQH右020	右岸	100	2294261.962	409790.087	花桥河	HQH右051	右岸	不设防	2302720.031	411424.036
花桥河	HQH右021	右岸	不设防	2294533.818	409820.506	花桥河	HQH右052	右岸	不设防	2303181.623	411298.589
花桥河	HQH右022	右岸	不设防	2294986.001	409967.937	花桥河	HQH右053	右岸	不设防	2303934.138	411625.903
花桥河	HQH右023	右岸	不设防	2295344.076	409751.329	花桥河	HQH右054	右岸	不设防	2304339.741	411504.355
花桥河	HQH右024	右岸	不设防	2295857.389	409591.299	花桥河	HQH右055	右岸	不设防	2304665.177	411786.219
花桥河	HQH右025	右岸	不设防	2296452.585	409524.388	花桥河	HQH右056	右岸	10	2304777.838	412317.890
花桥河	HQH右026	右岸	不设防	2297027.090	409336.746	花桥河	HQH右057	右岸	10	2304987.929	412264.135
花桥河	HQH右027	右岸	不设防	2297793.574	409351.997	花桥河	HQH右058	右岸	不设防	2304925.727	412542.556
花桥河	HQH右028	右岸	不设防	2298377.243	409337.787	花桥河	HQH右059	右岸	不设防	2305136.109	412716.545
花桥河	HQH右029	右岸	不设防	2298691.376	409014.001	花桥河	HQH右060	右岸	不设防	2305305.243	413245.024
花桥河	HQH右030	右岸	不设防	2298865.399	408909.162	花桥河	HQH右061	右岸	不设防	2305568.888	413371.554
花桥河	HQH右031	右岸	不设防	2299275.700	409536.139	花桥河	HQH右062	右岸	不设防	2305809.634	413503.084

河道名称	河道（段） 编号	岸别	防洪标准 （年一 遇）	控制点坐标		河道名称	河道（段） 编号	岸别	防洪标准 （年一 遇）	控制点坐标	
				x	y					x	y
花桥河	HQH左001	左岸	不设防	2286793.451	411706.245	花桥河	HQH左029	左岸	不设防	2298710.008	408936.995
花桥河	HQH左002	左岸	不设防	2287359.554	411546.963	花桥河	HQH左030	左岸	不设防	2298879.197	408851.270
花桥河	HQH左003	左岸	不设防	2287893.962	411501.112	花桥河	HQH左031	左岸	不设防	2299300.121	409494.156
花桥河	HQH左004	左岸	不设防	2288282.148	411373.212	花桥河	HQH左032	左岸	不设防	2299298.331	409750.652
花桥河	HQH左005	左岸	不设防	2288748.830	411242.295	花桥河	HQH左033	左岸	不设防	2299742.718	409777.276
花桥河	HQH左006	左岸	不设防	2289119.375	411160.368	花桥河	HQH左034	左岸	不设防	2299949.722	409836.831
花桥河	HQH左007	左岸	不设防	2289684.244	411086.751	花桥河	HQH左035	左岸	不设防	2299553.615	410213.624
花桥河	HQH左008	左岸	不设防	2290132.421	411015.952	花桥河	HQH左036	左岸	不设防	2299872.992	410303.963
花桥河	HQH左009	左岸	不设防	2290512.417	411143.058	花桥河	HQH左037	左岸	不设防	2300227.189	410176.175
花桥河	HQH左010	左岸	不设防	2290463.631	410559.570	花桥河	HQH左038	左岸	不设防	2300428.453	409943.260
花桥河	HQH左011	左岸	不设防	2291120.618	410288.023	花桥河	HQH左039	左岸	不设防	2300669.793	410366.997
花桥河	HQH左012	左岸	不设防	2291485.750	410225.789	花桥河	HQH左040	左岸	不设防	2300864.614	410234.837
花桥河	HQH左013	左岸	不设防	2291773.599	410052.734	花桥河	HQH左041	左岸	不设防	2301423.720	408799.783
花桥河	HQH左014	左岸	不设防	2292356.089	409571.285	花桥河	HQH左042	左岸	不设防	2301682.407	410363.056
花桥河	HQH左015	左岸	100	2292656.651	409351.344	花桥河	HQH左043	左岸	不设防	2302053.162	410698.477
花桥河	HQH左016	左岸	100	2292426.334	408142.035	花桥河	HQH左044	左岸	不设防	2302144.831	410155.172
花桥河	HQH左017	左岸	100	2293153.425	407150.609	花桥河	HQH左045	左岸	不设防	2302392.425	410760.542
花桥河	HQH左018	左岸	100	2293806.412	407688.685	花桥河	HQH左046	左岸	不设防	2302973.324	410259.393
花桥河	HQH左019	左岸	100	2294628.165	409345.641	花桥河	HQH左047	左岸	不设防	2303452.141	410774.347
花桥河	HQH左020	左岸	不设防	2294623.493	409788.765	花桥河	HQH左048	左岸	不设防	2302797.764	411336.579
花桥河	HQH左021	左岸	不设防	2295083.949	409693.778	花桥河	HQH左049	左岸	不设防	2304030.671	411479.021
花桥河	HQH左022	左岸	不设防	2295324.326	409573.264	花桥河	HQH左050	左岸	不设防	2304654.751	411643.159
花桥河	HQH左023	左岸	不设防	2295587.206	409583.946	花桥河	HQH左051	左岸	10	2304727.167	412183.981
花桥河	HQH左024	左岸	不设防	2296764.902	409276.794	花桥河	HQH左052	左岸	10	2305158.267	412288.500
花桥河	HQH左025	左岸	不设防	2297190.400	409343.316	花桥河	HQH左053	左岸	10	2305100.248	412531.662
花桥河	HQH左026	左岸	不设防	2297554.728	409335.613	花桥河	HQH左054	左岸	不设防	2305232.750	412638.667
花桥河	HQH左027	左岸	不设防	2297992.125	409229.102	花桥河	HQH左055	左岸	不设防	2305660.562	413231.770
花桥河	HQH左028	左岸	不设防	2298376.913	409100.073	花桥河	HQH左056	左岸	不设防	2305872.348	413413.781

河道名称	河道（段） 编号	岸别	防洪标准 （年一 遇）	控制点坐标	
				x	y
花桥河支流	HQH支右001	右岸	10	2307250.059	412154.925
花桥河支流	HQH支右002	右岸	10	2306179.423	412258.195
花桥河支流	HQH支右003	右岸	10	2305100.248	412531.662
花桥河支流	HQH支左001	左岸	10	2307248.678	412220.132
花桥河支流	HQH支左002	左岸	10	2306170.935	412321.267
花桥河支流	HQH支左003	左岸	10	2305732.441	412361.651
花桥河支流	HQH支左004	左岸	不设防	2305746.505	412690.909
花桥河支流	HQH支左005	左岸	不设防	2305764.732	412946.274
花桥河支流	HQH支左006	左岸	不设防	2305493.975	412899.966
花桥河支流	HQH支左007	左岸	不设防	2305232.750	412638.667

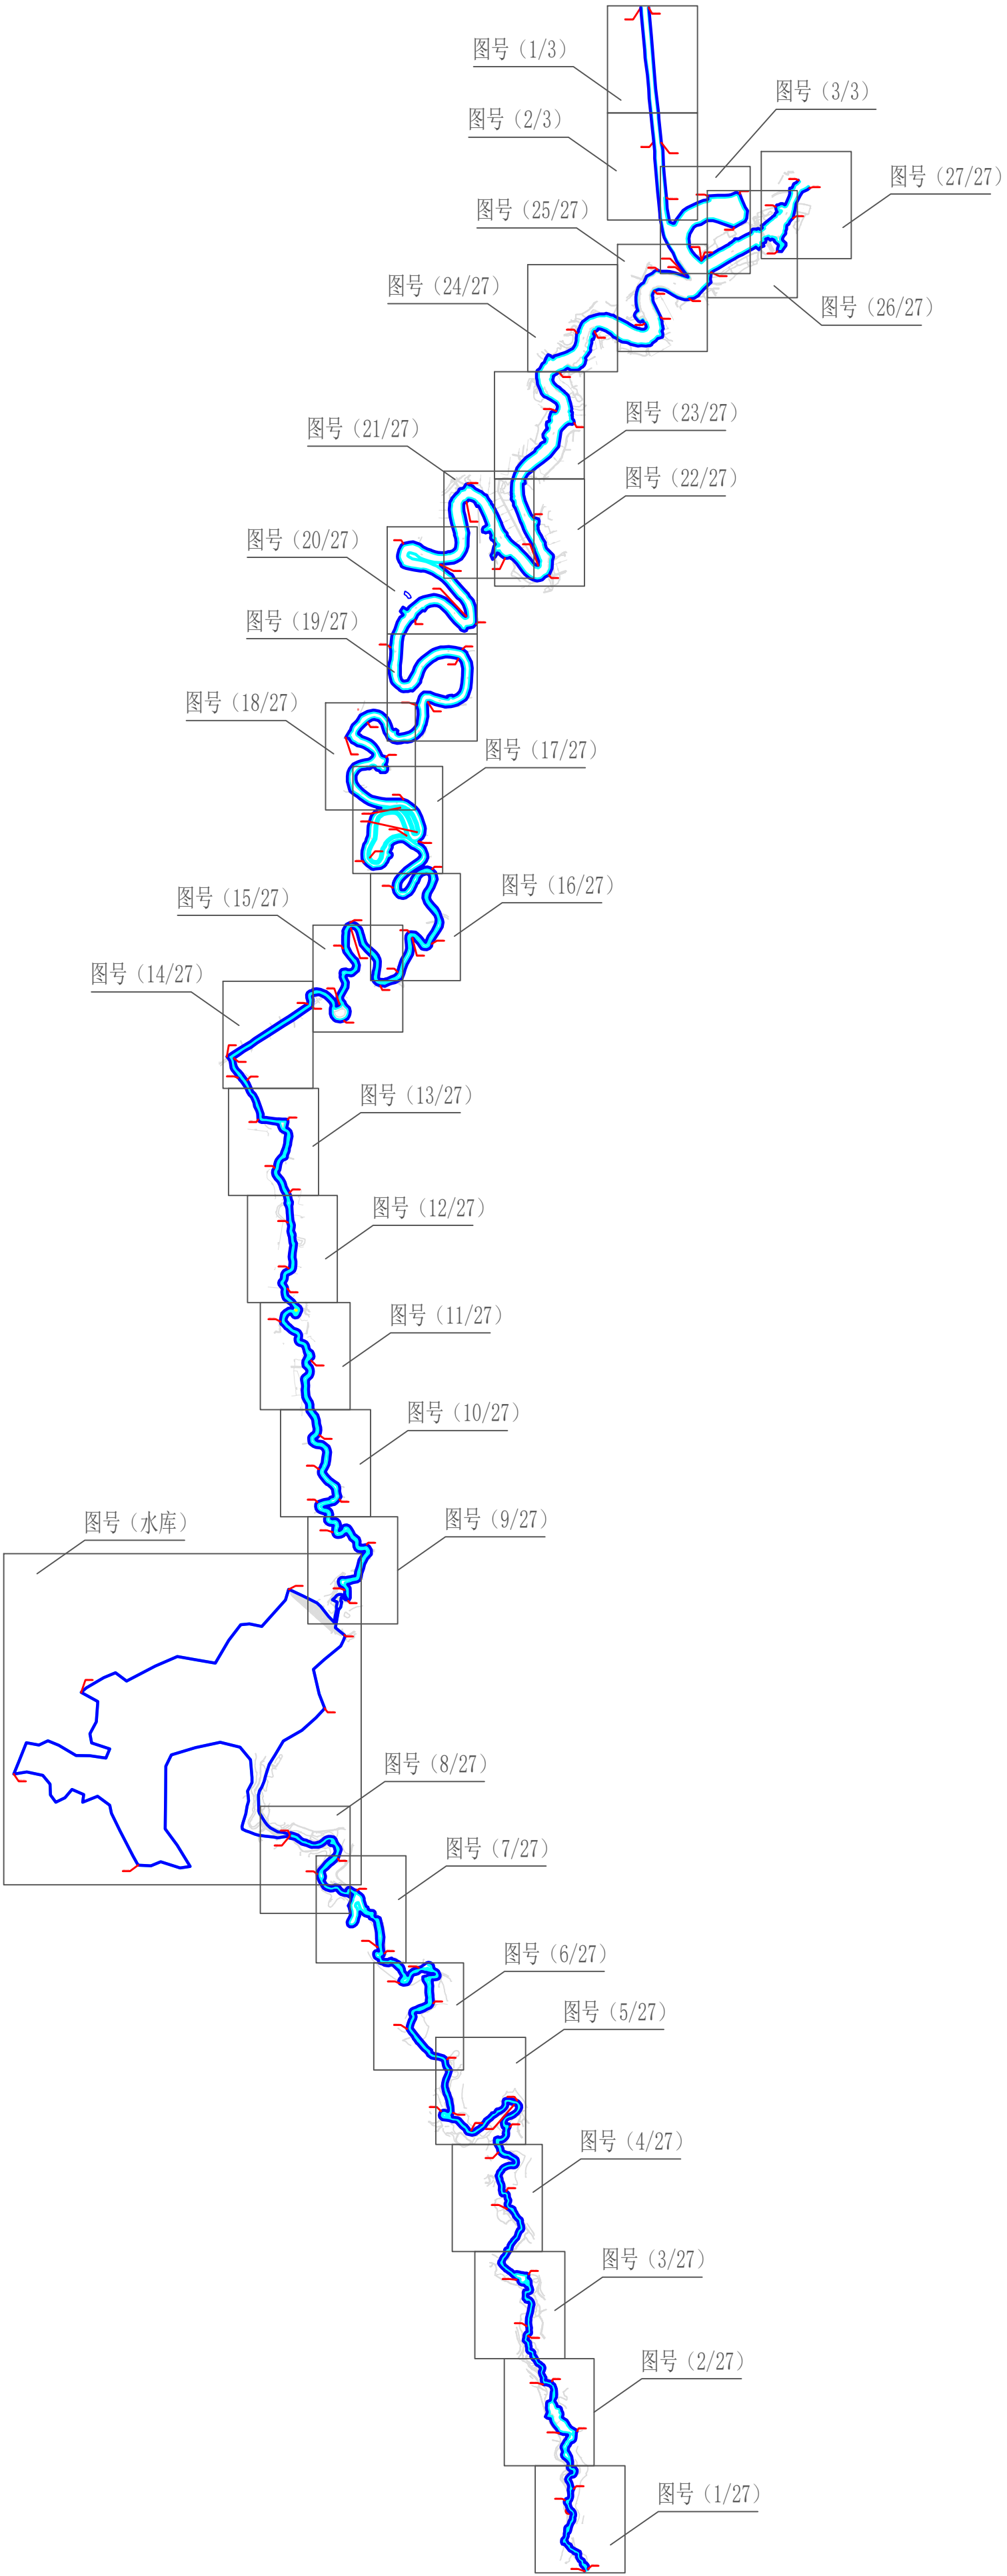


图 例


河道管理范围线	
基准线	
控制点	

说明：

- 1、本图为2019年测图。
- 2、本图采用2000国家大地坐标系，1985国家高程基准。
- 3、比例尺：



雷州市花桥河河道管理范围线平面图(1/27)

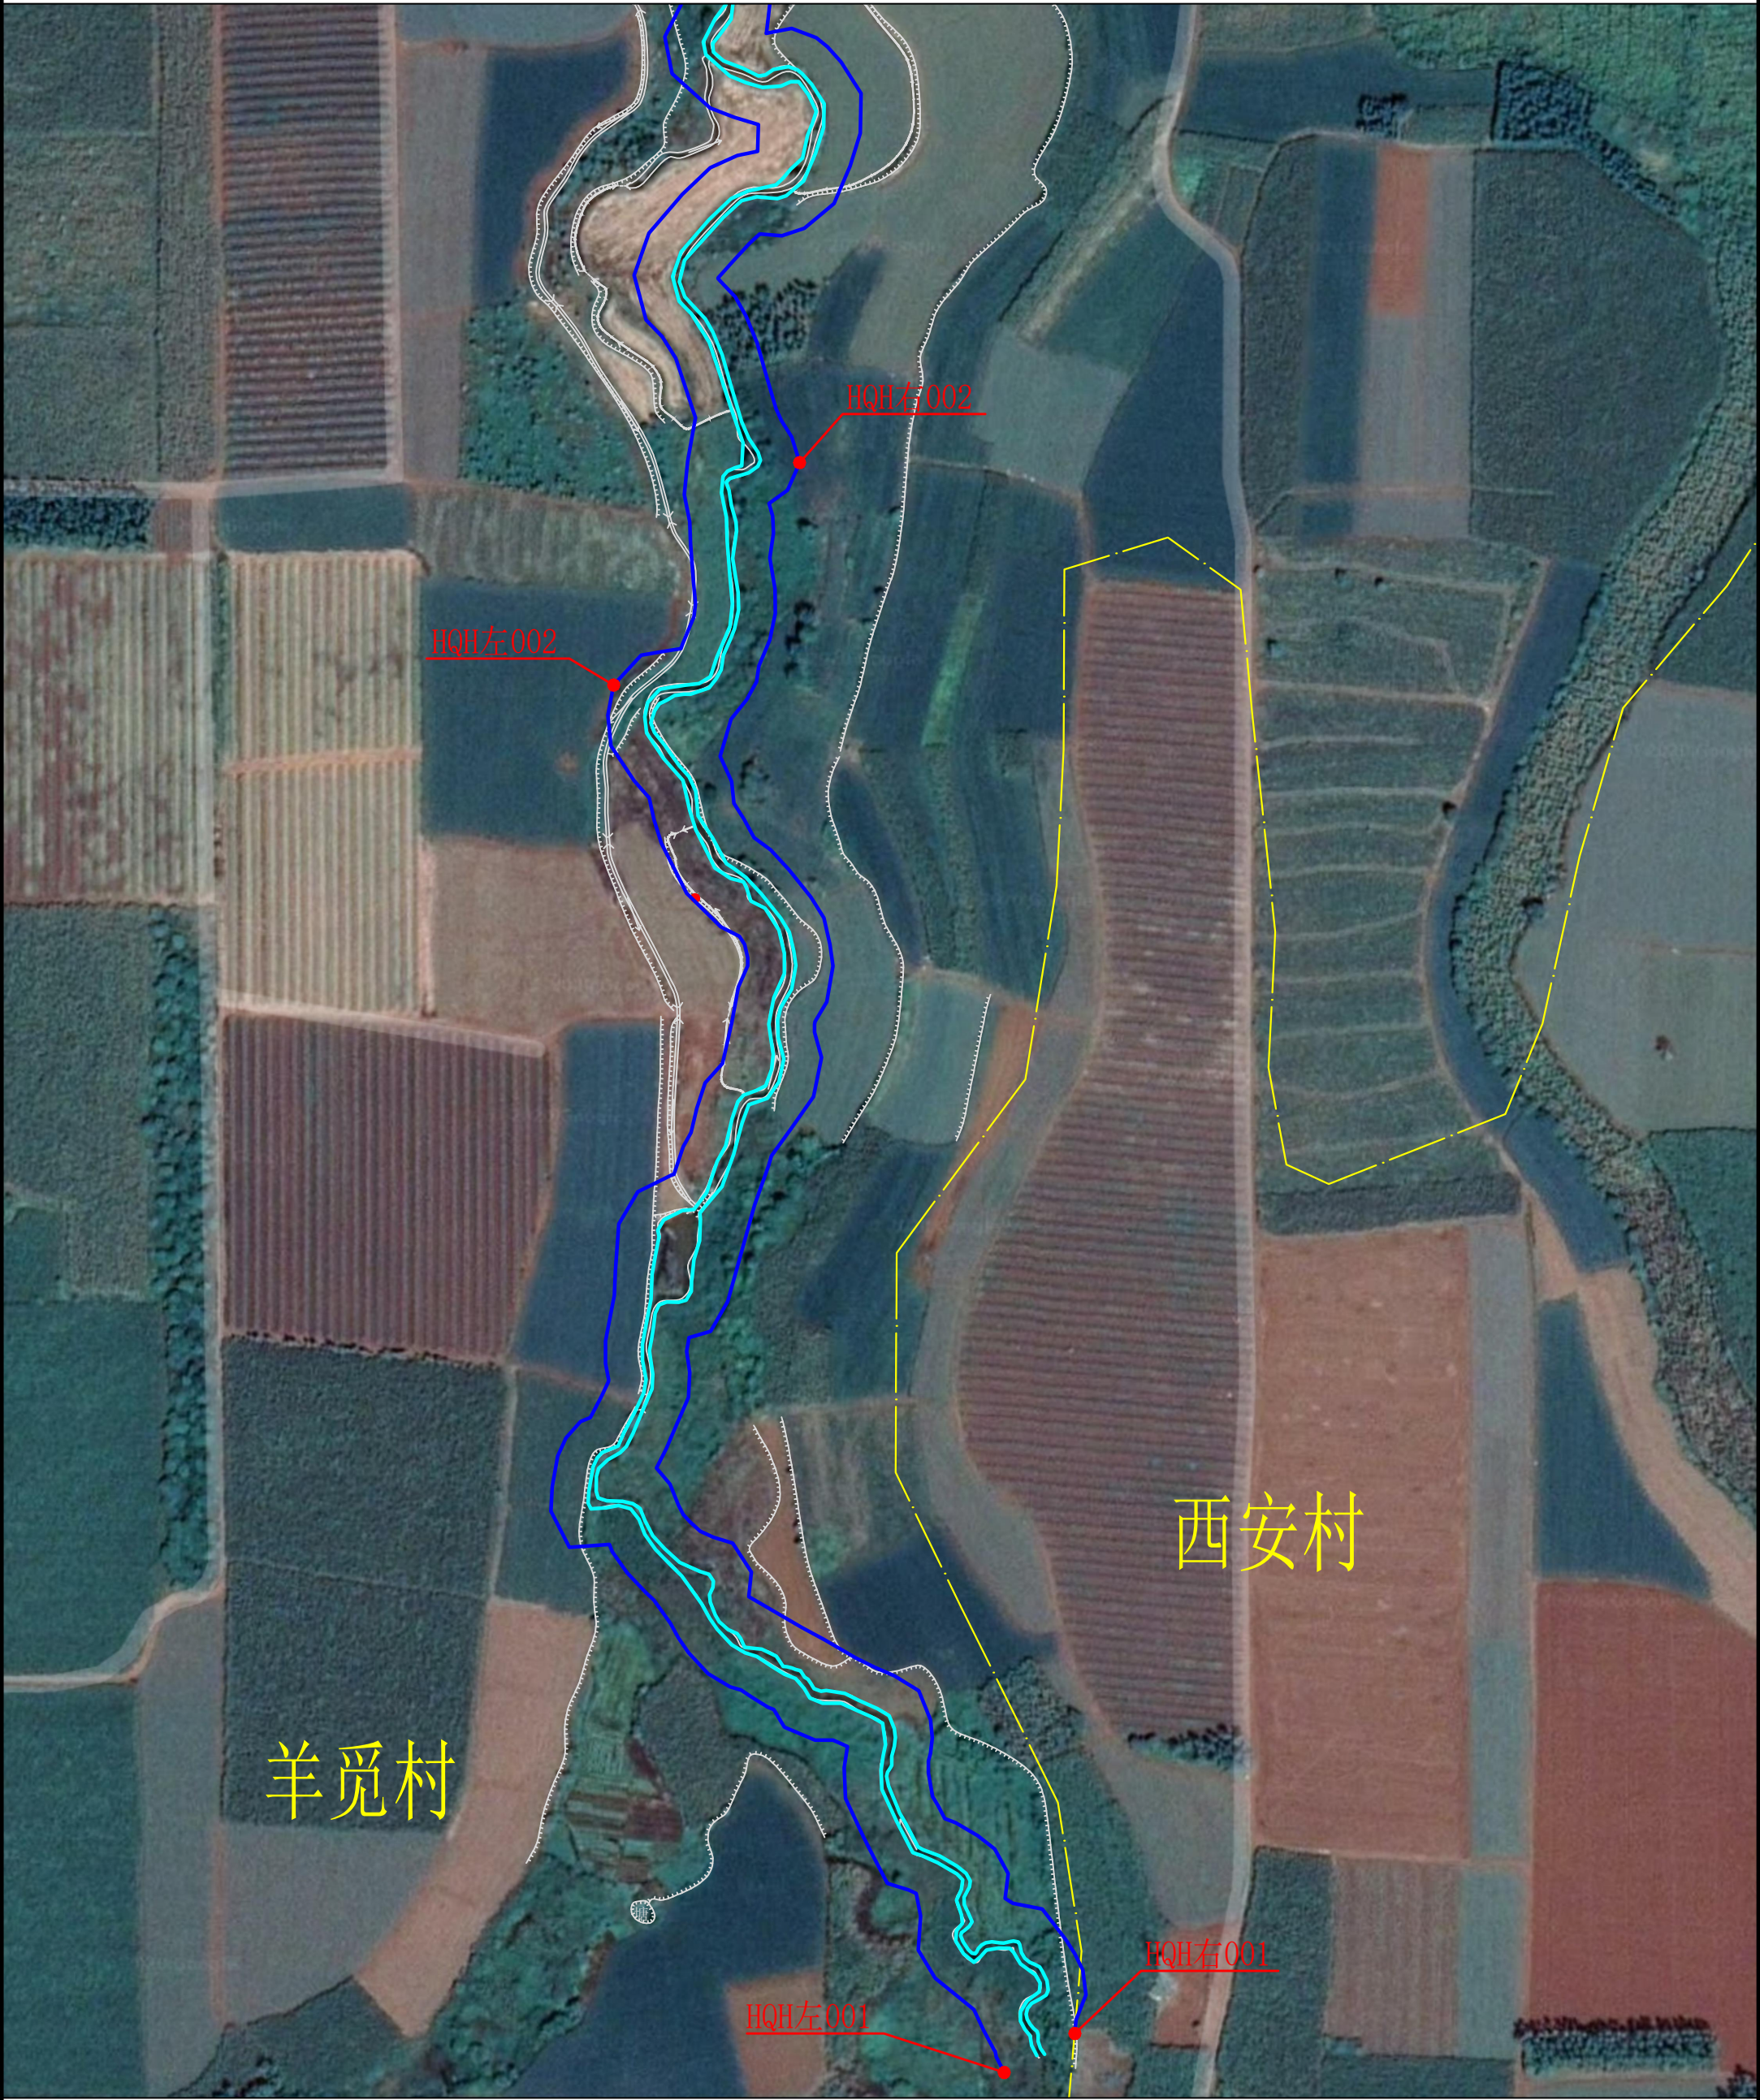

说明：

1、本图为2019年测图。


2、本图采用2000国家大地坐标系，1985国家高程基准。

3、比例尺： 0 25 50m

图 例			
河道管理范围线		村级行政边界	
基准线		控制点	



雷州市花桥河河道管理范围线平面图(2/27)

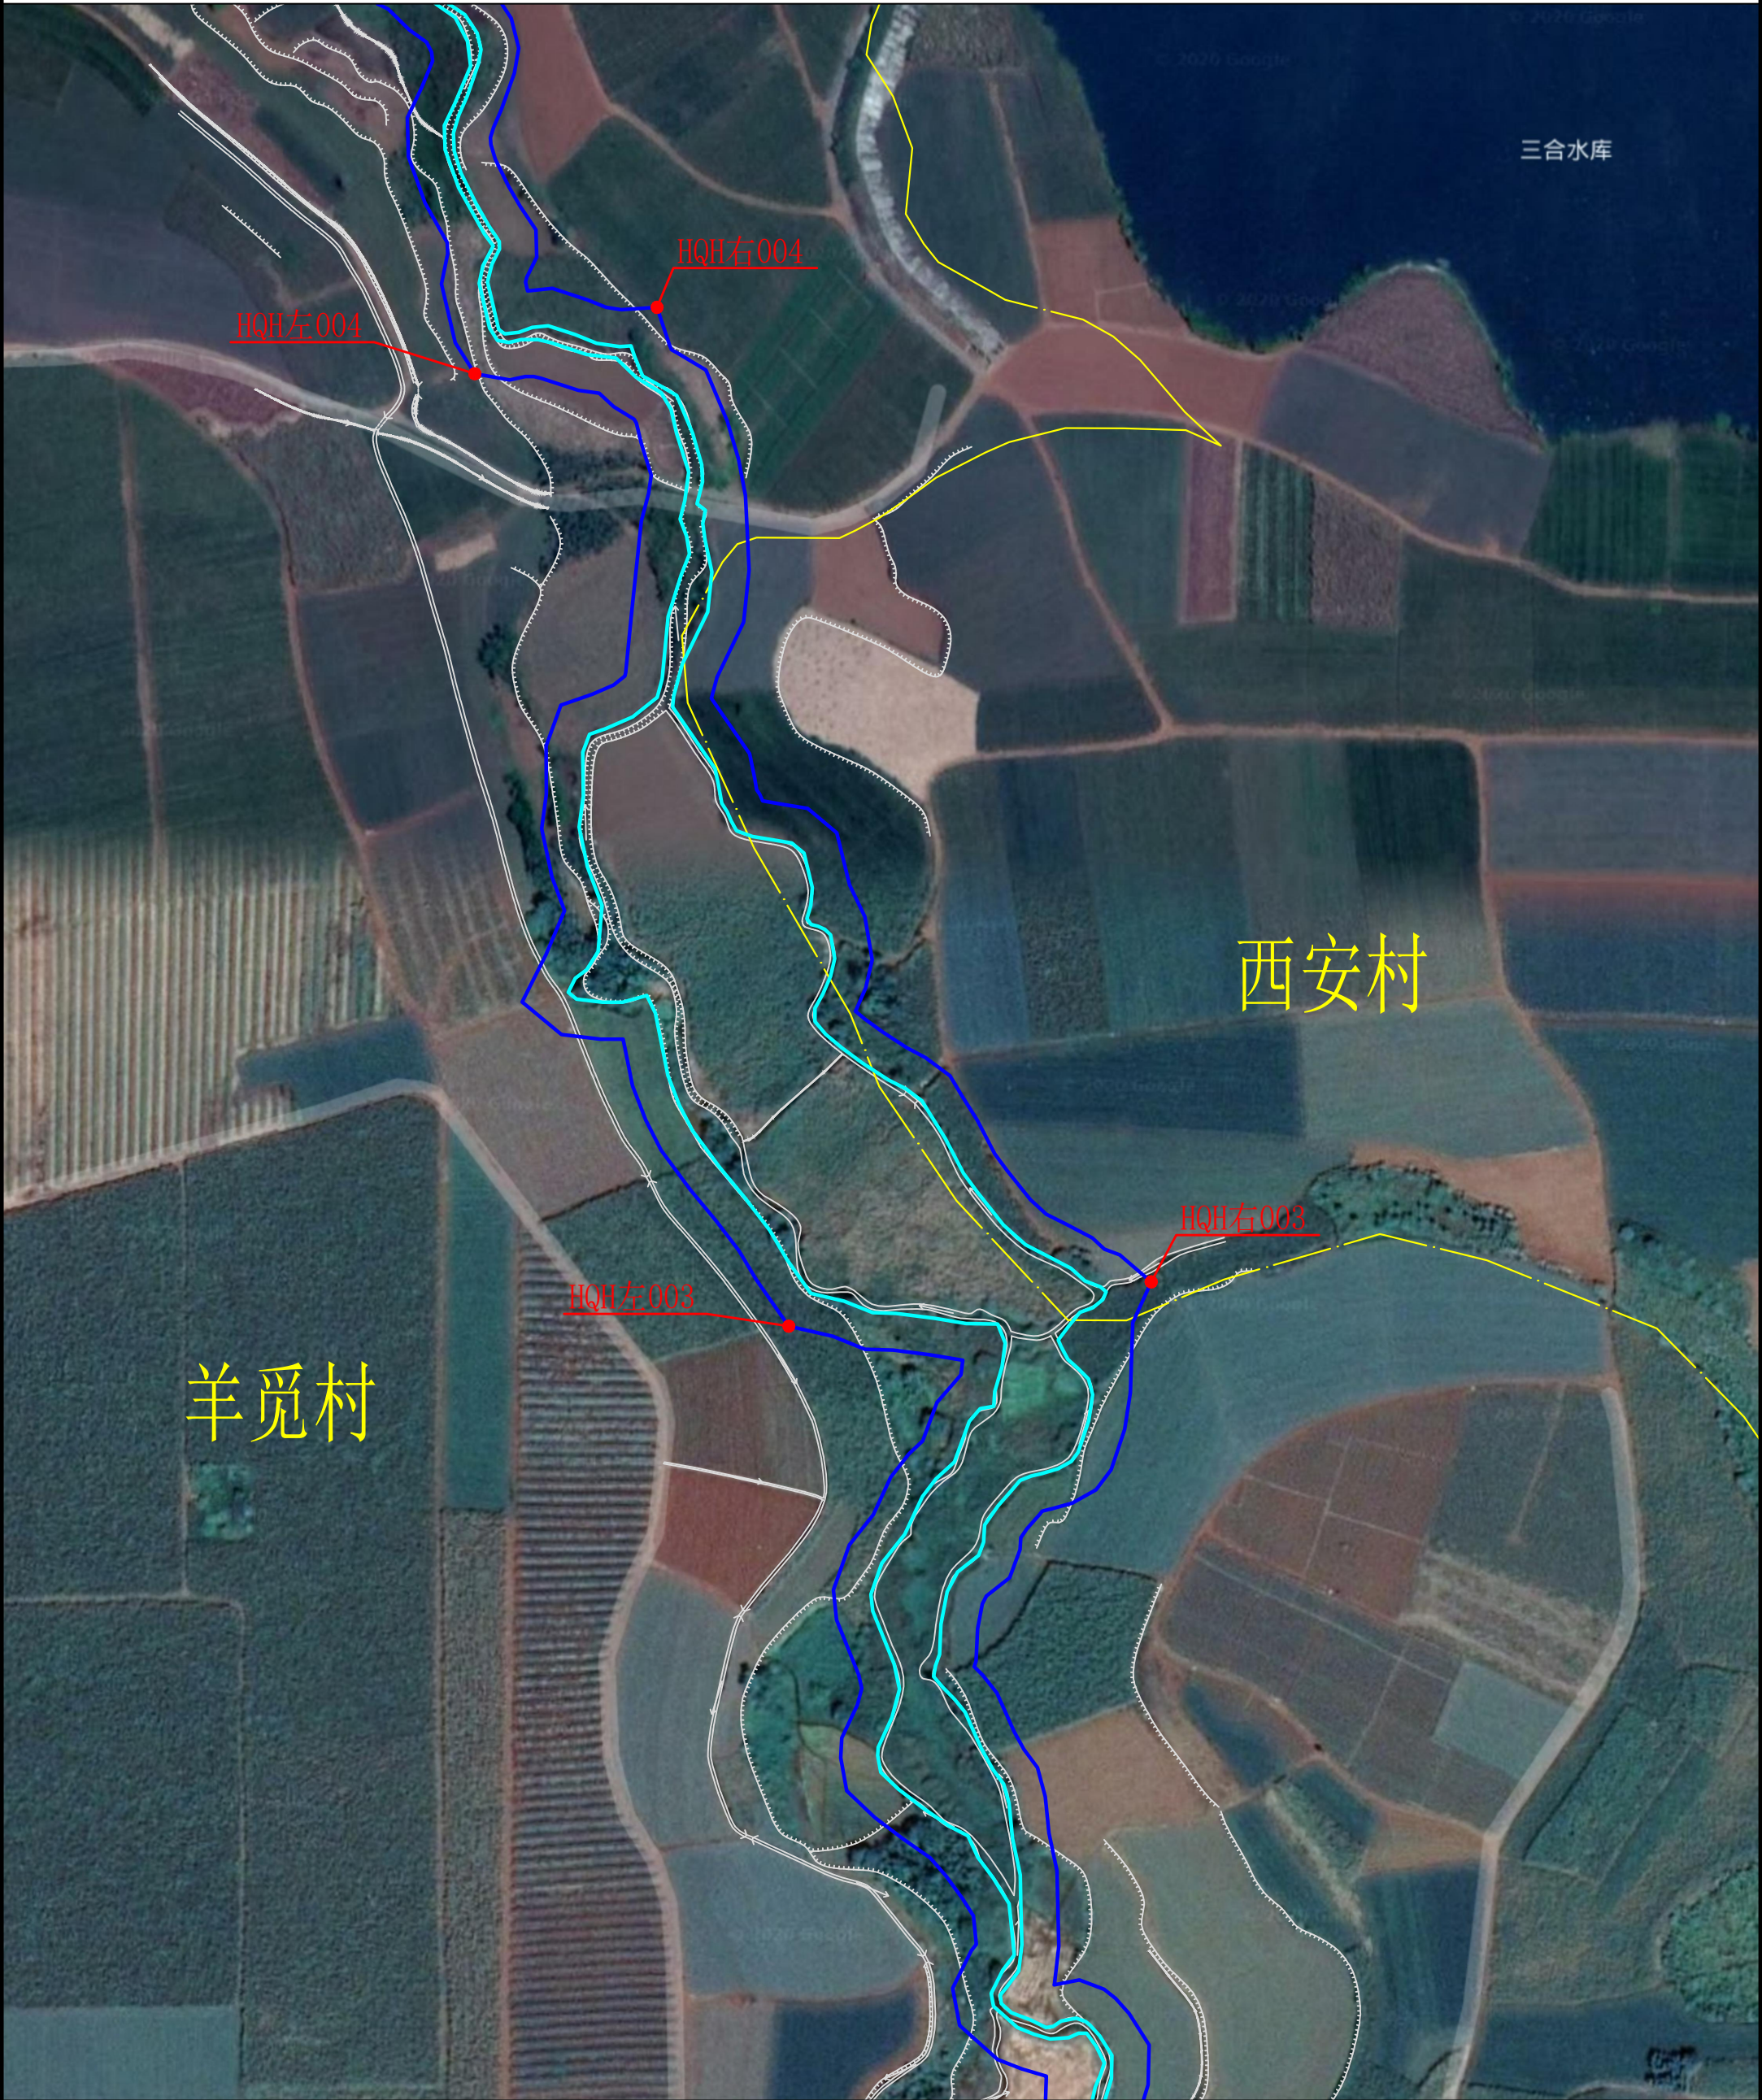


说明：
1、本图为2019年测图。
2、本图采用2000国家大地坐标系，1985国家高程基准。
3、比例尺： 0 25 50m

图 例			
河道管理范围线		村级行政边界	
基准线		控制点	



雷州市花桥河河道管理范围线平面图(3/27)

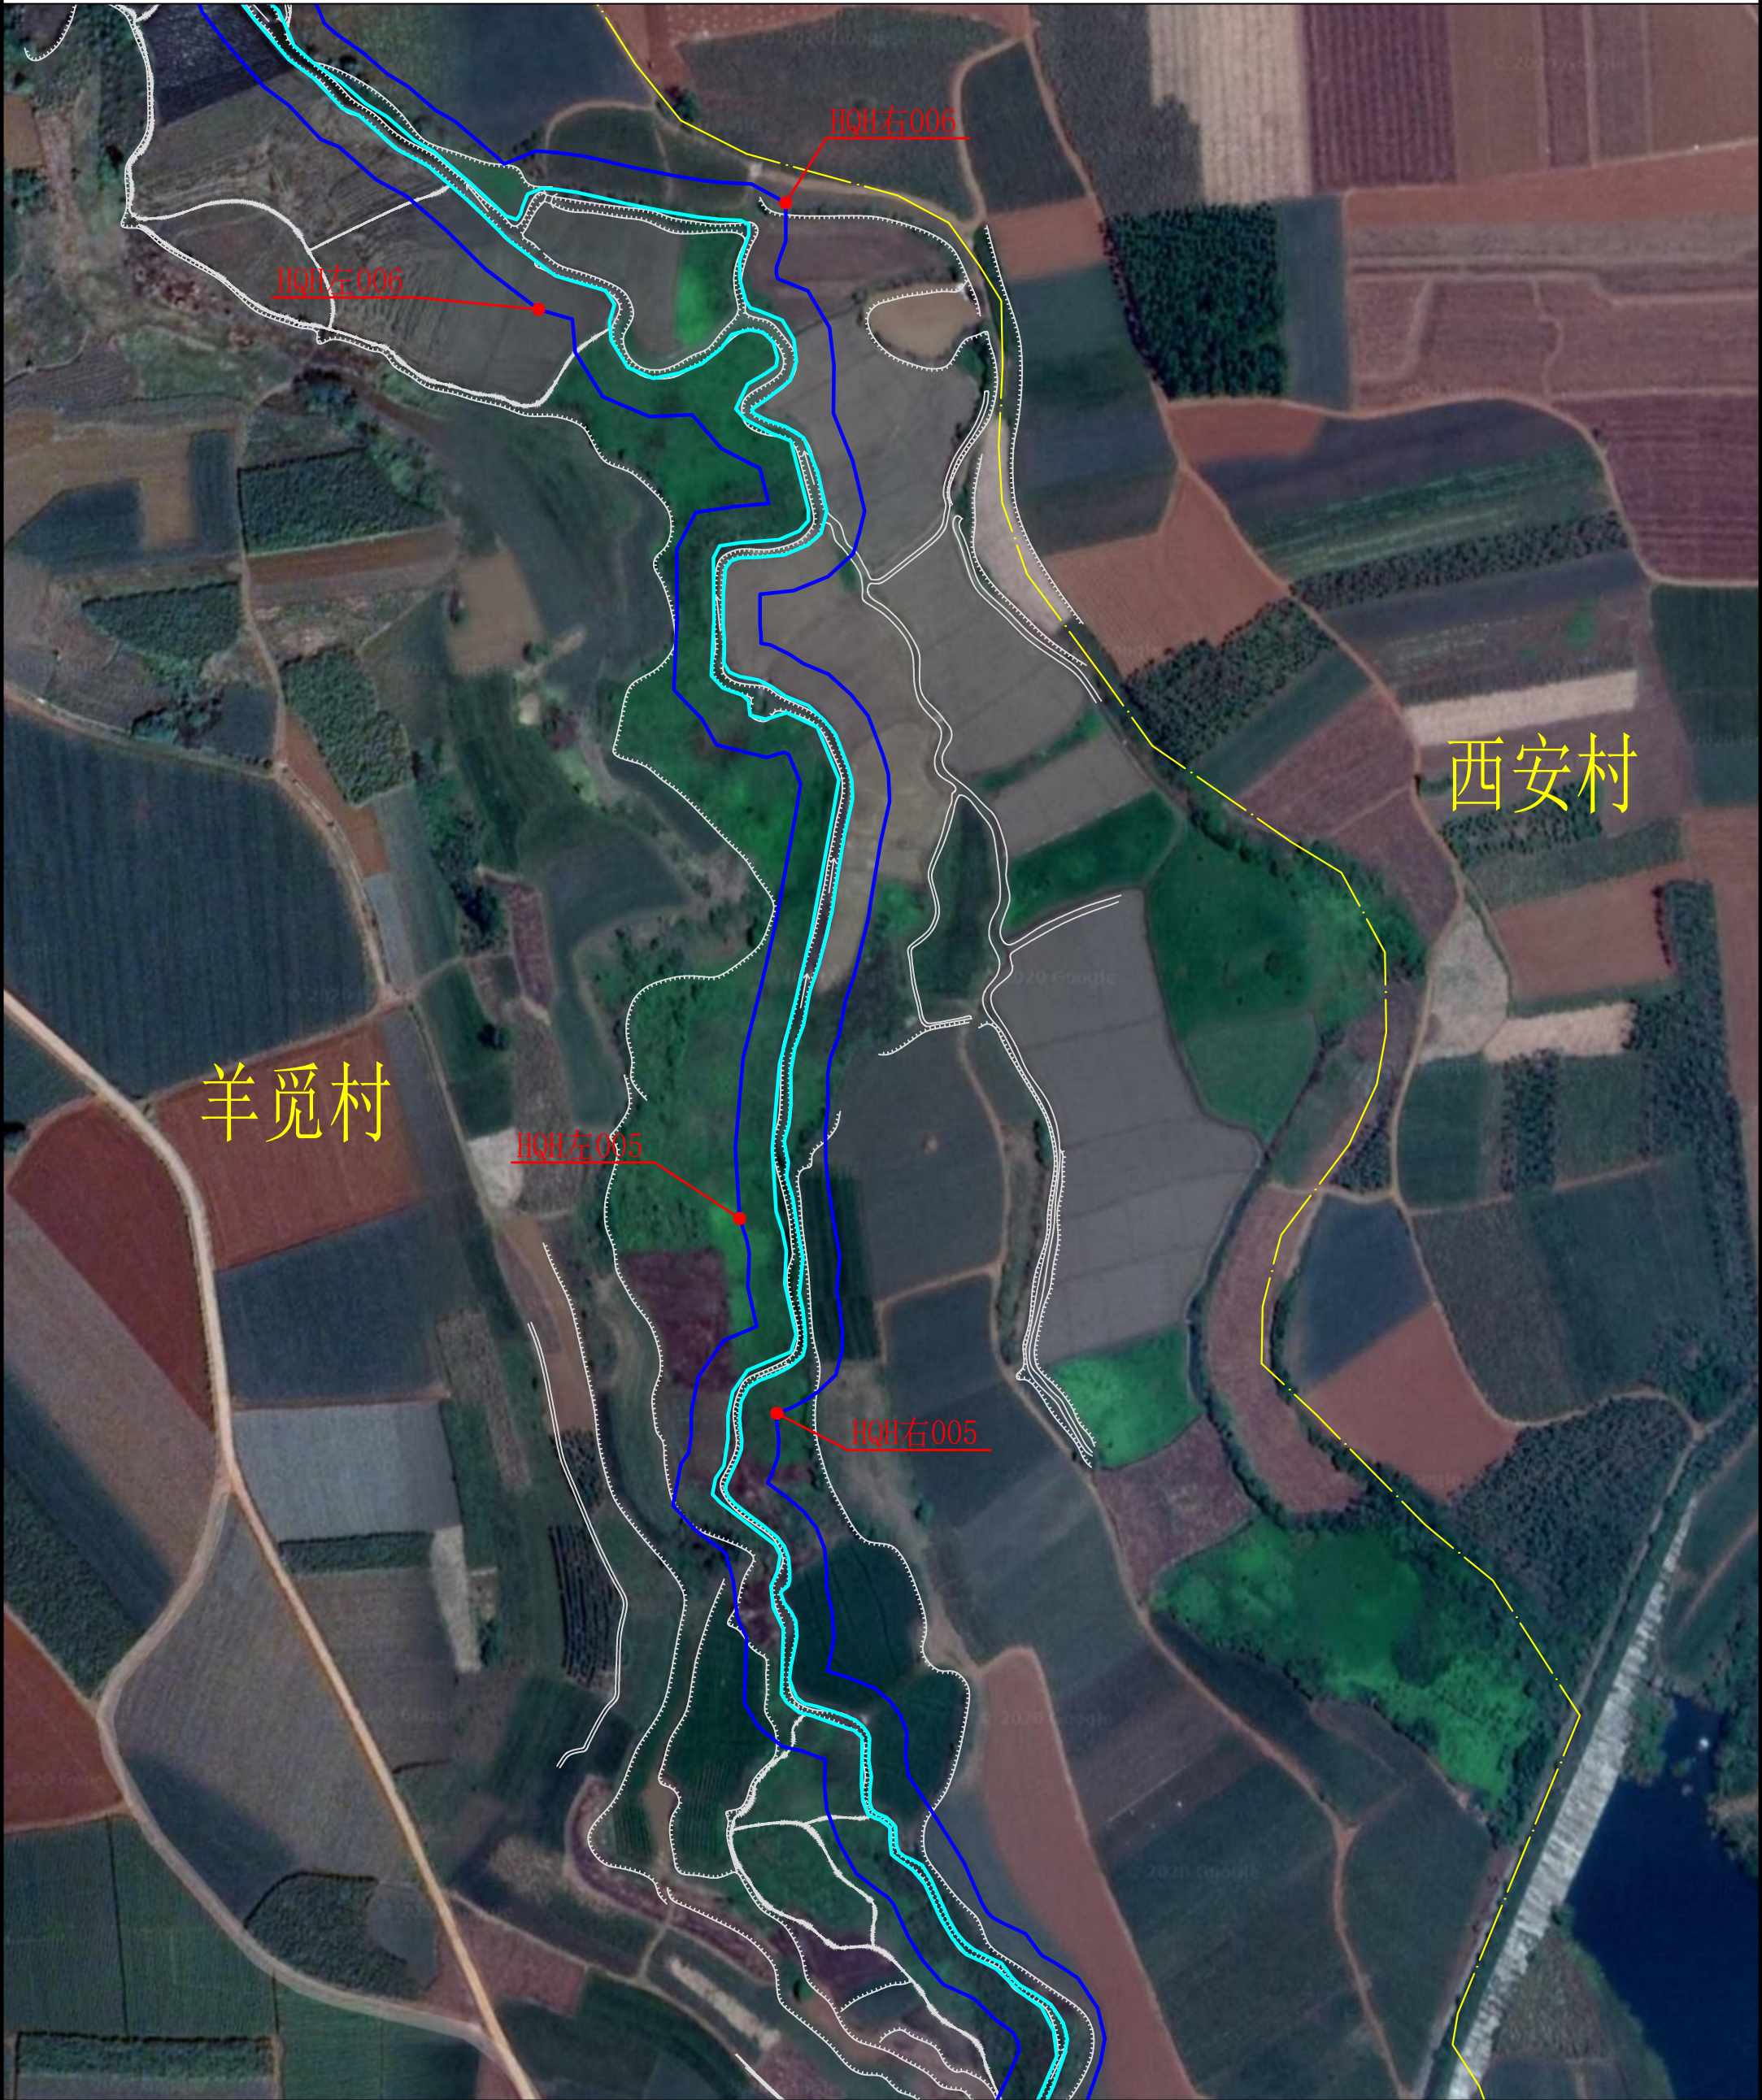


说明：
1、本图为2019年测图。
2、本图采用2000国家大地坐标系，1985国家高程基准。
3、比例尺： 0 25 50m

图 例			
河道管理范围线		村级行政边界	
基准线		控制点	



雷州市花桥河河道管理范围线平面图(4/27)

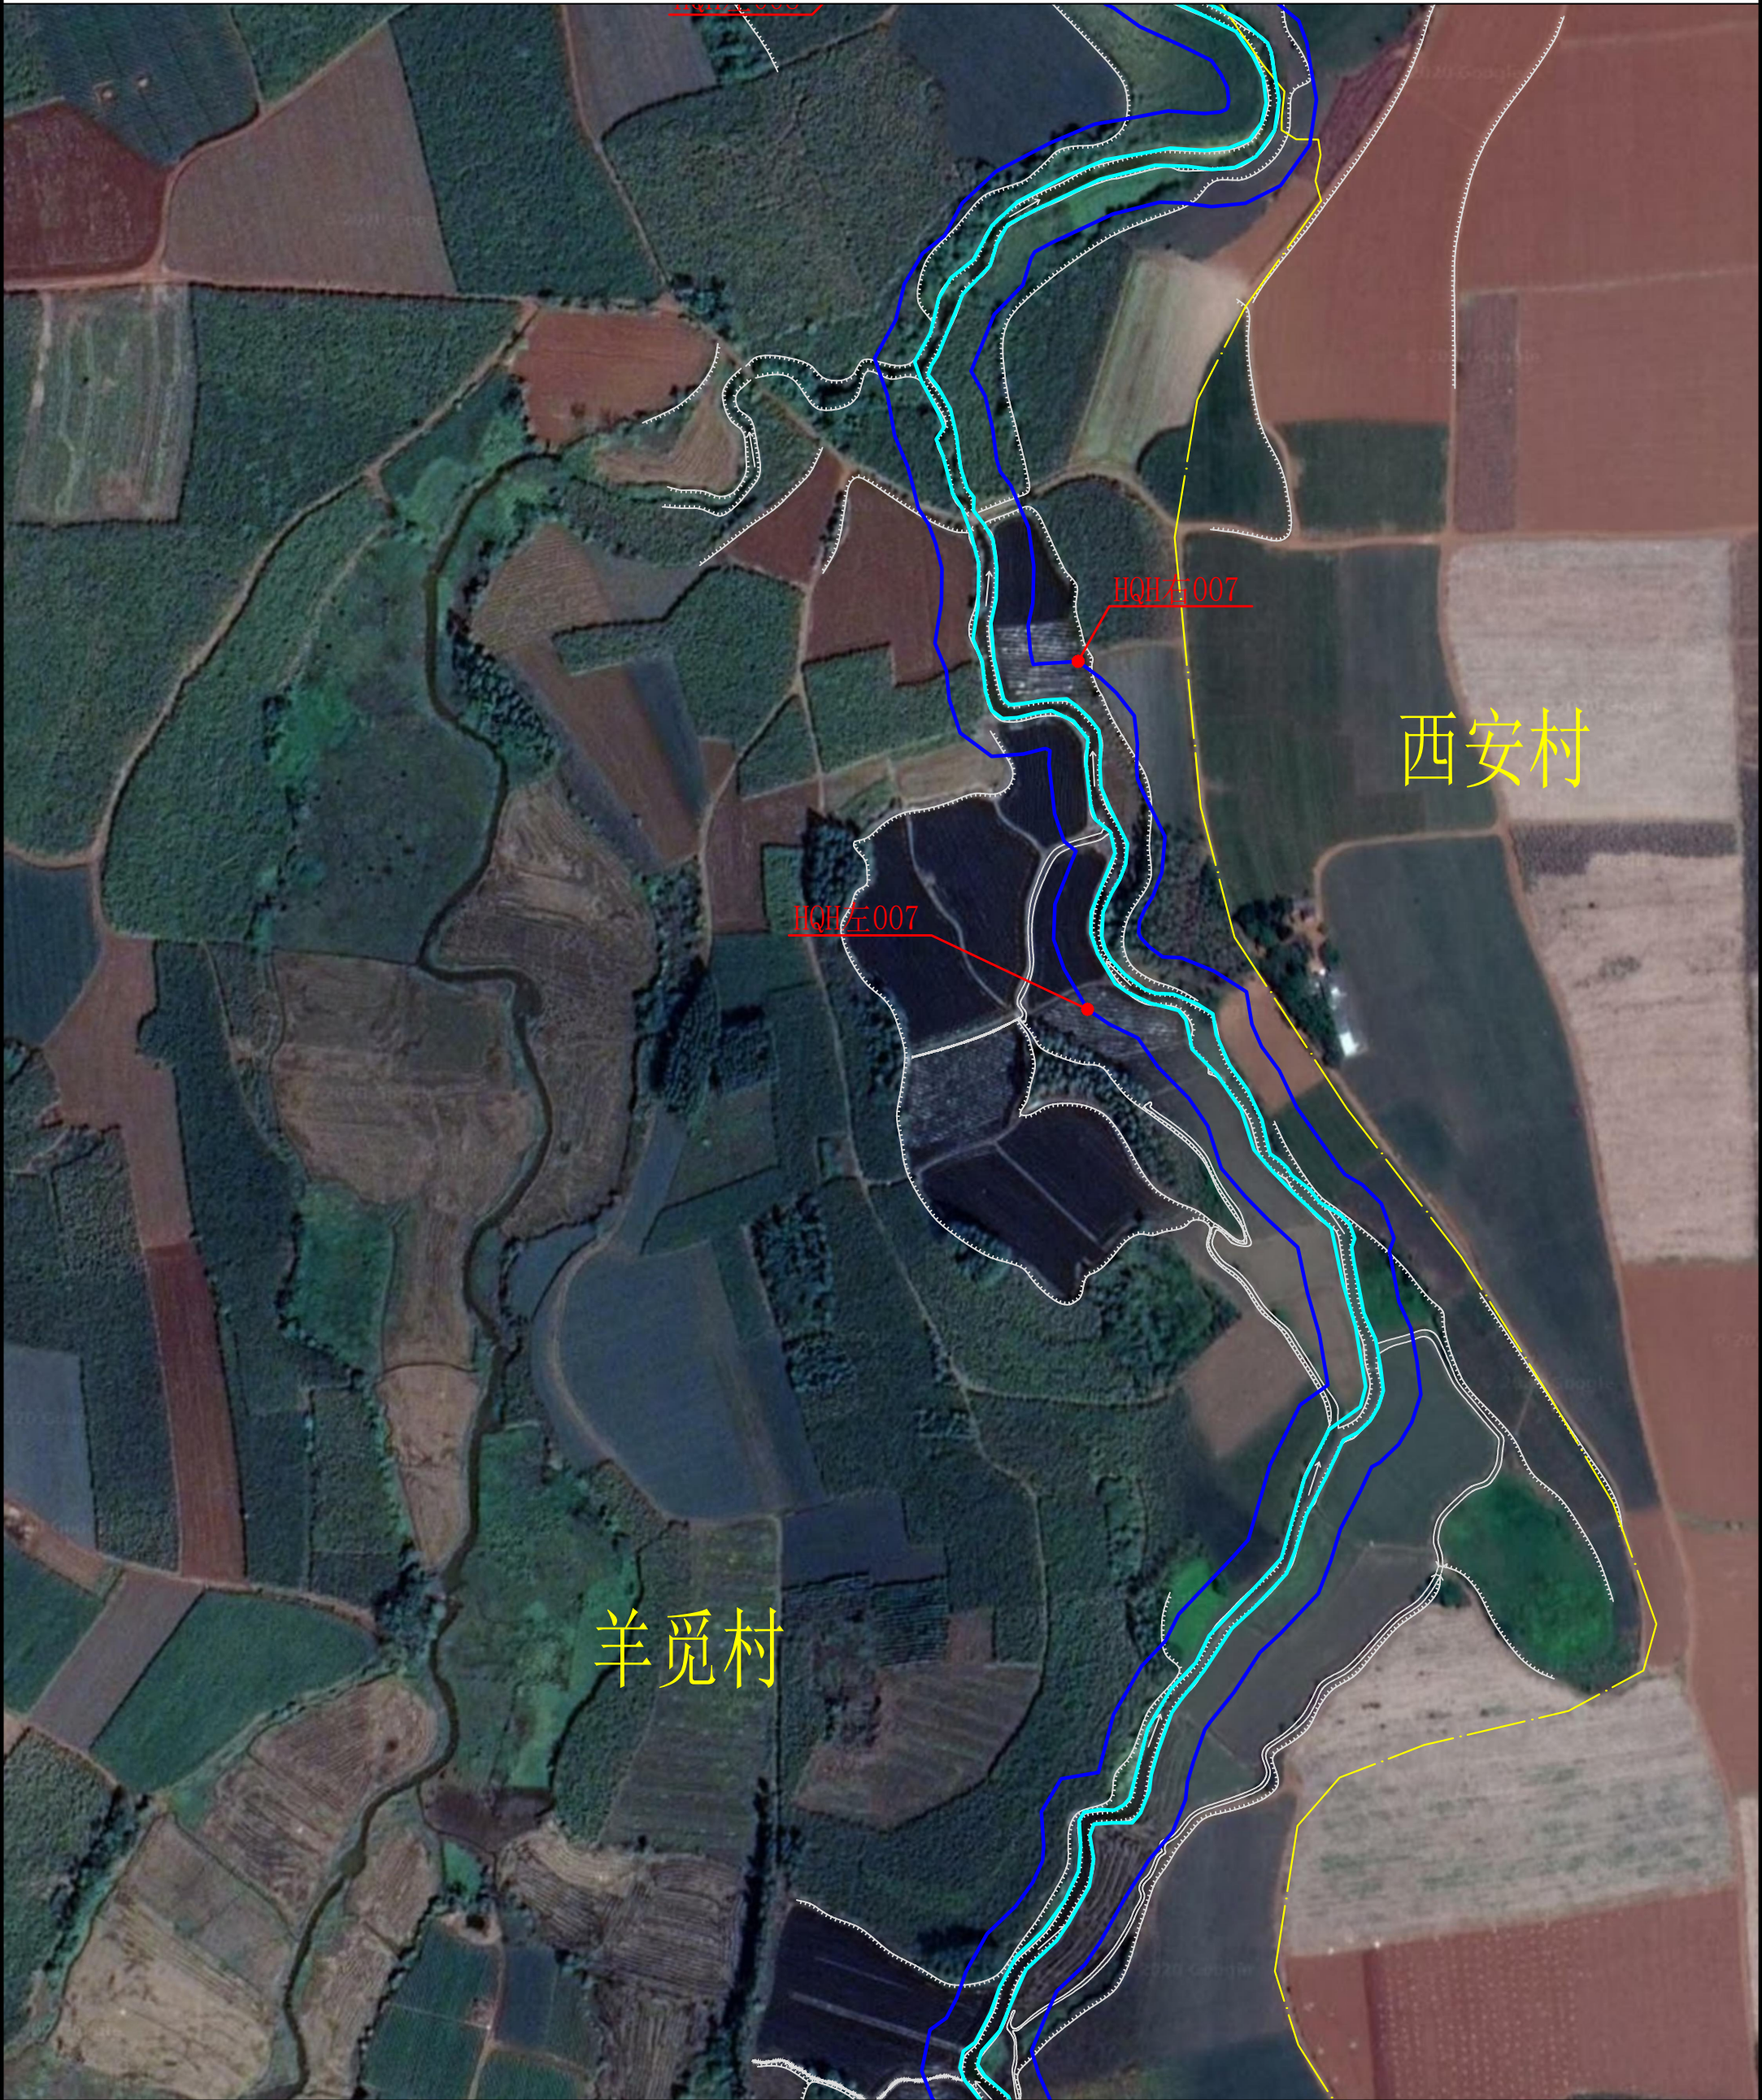


说明：
1、本图为2019年测图。
2、本图采用2000国家大地坐标系，1985国家高程基准。
3、比例尺： 0 25 50m

图 例			
河道管理范围线		村级行政边界	
基准线		控制点	



雷州市花桥河河道管理范围线平面图(5/27)

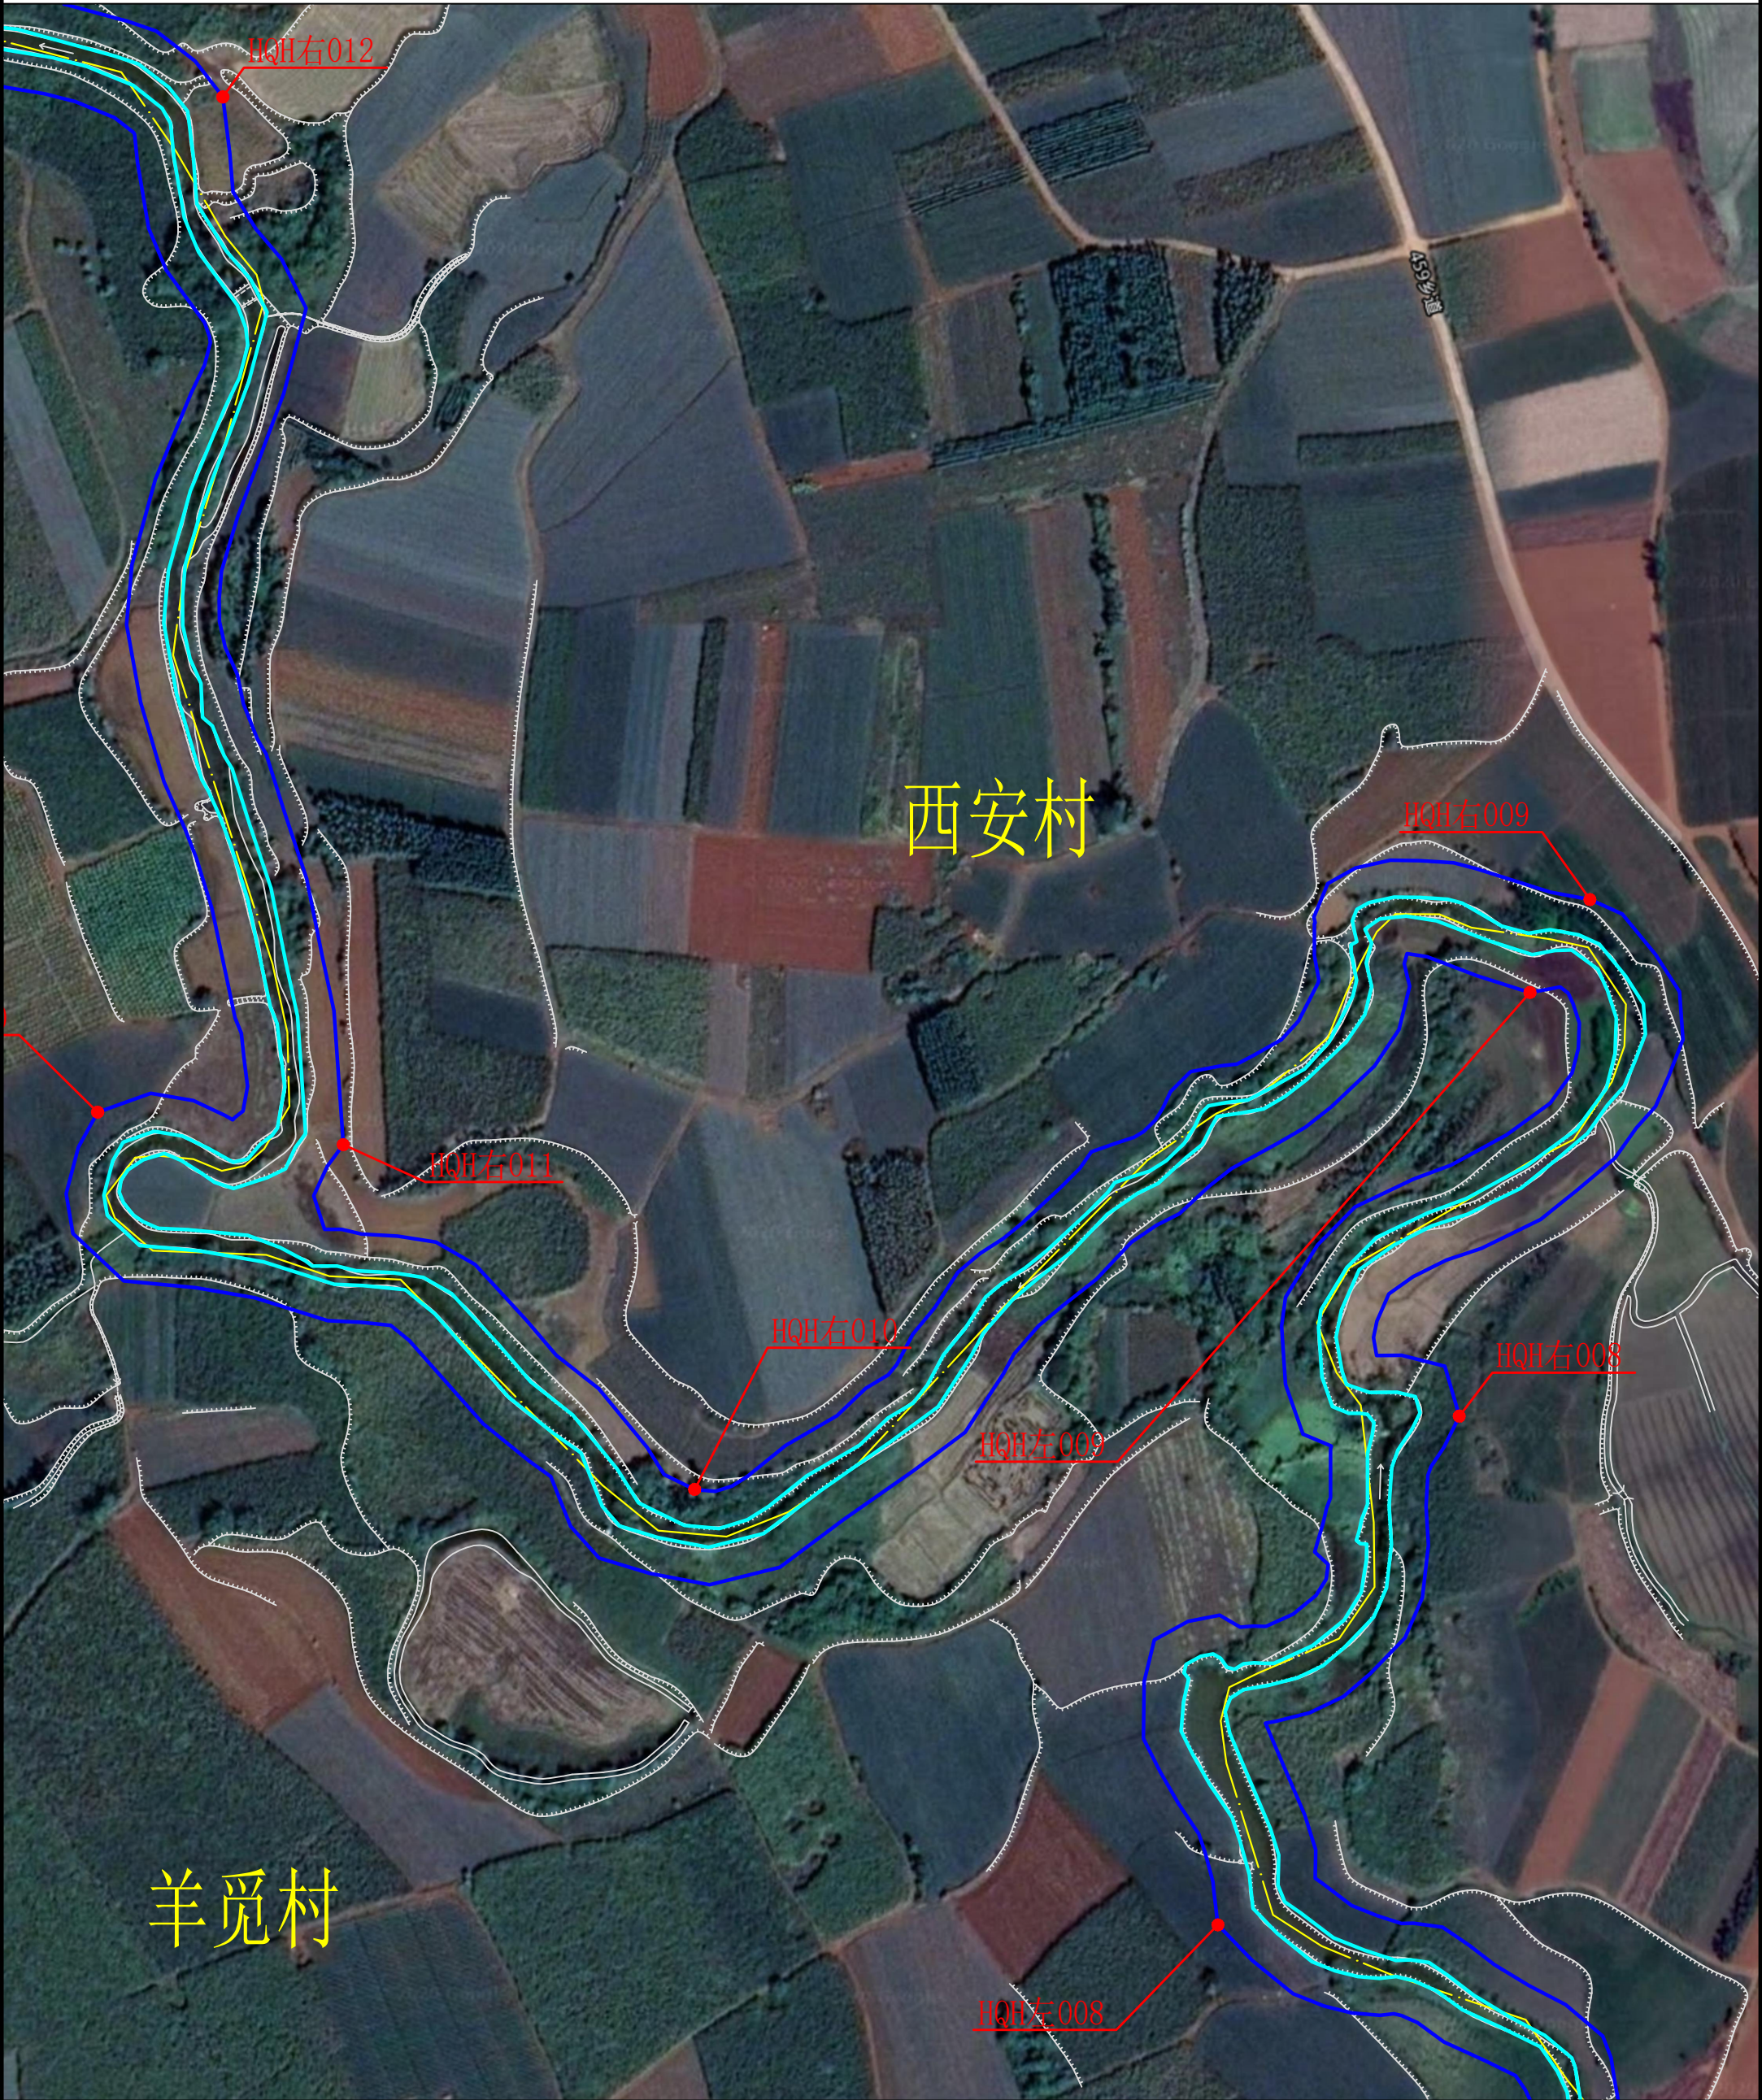


说明：
1、本图为2019年测图。
2、本图采用2000国家大地坐标系，1985国家高程基准。
3、比例尺： 0 25 50m

图 例			
河道管理范围线		村级行政边界	
基准线		控制点	



雷州市花桥河河道管理范围线平面图(6/27)

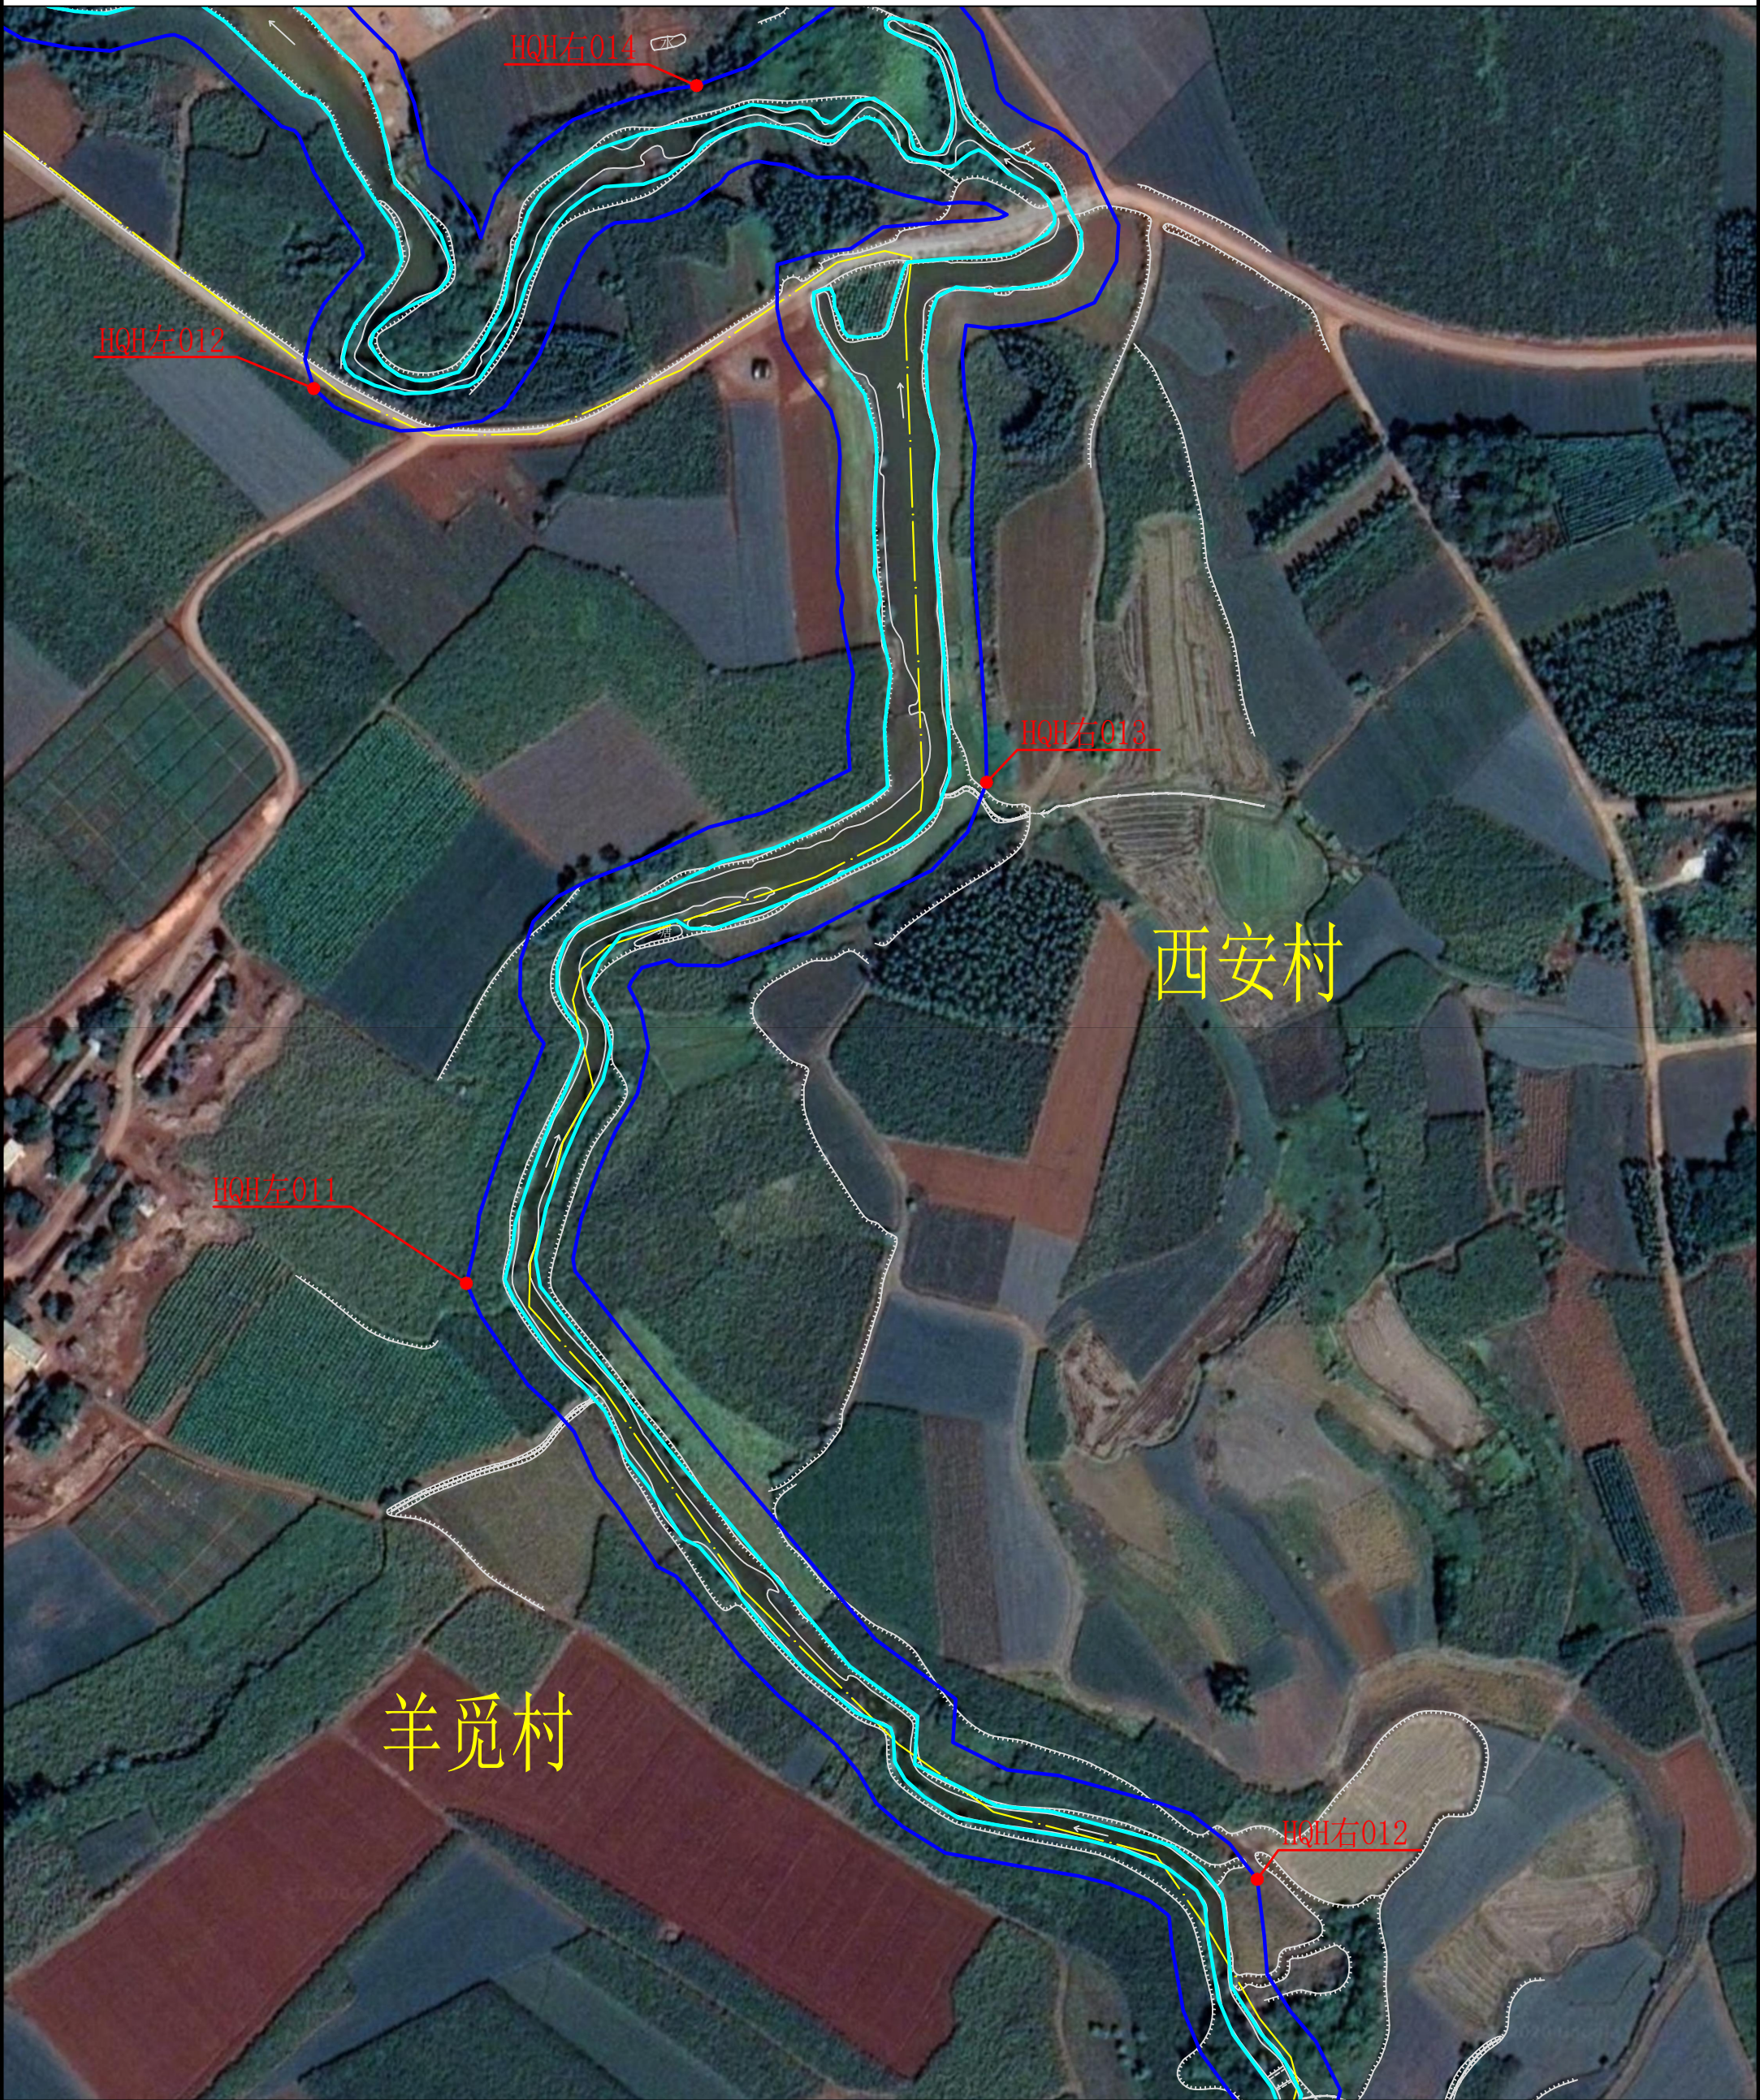


说明：
1、本图为2019年测图。
2、本图采用2000国家大地坐标系，1985国家高程基准。
3、比例尺： 0 25 50m

图 例			
河道管理范围线		村级行政边界	
基准线		控制点	



雷州市花桥河河道管理范围线平面图(7/27)

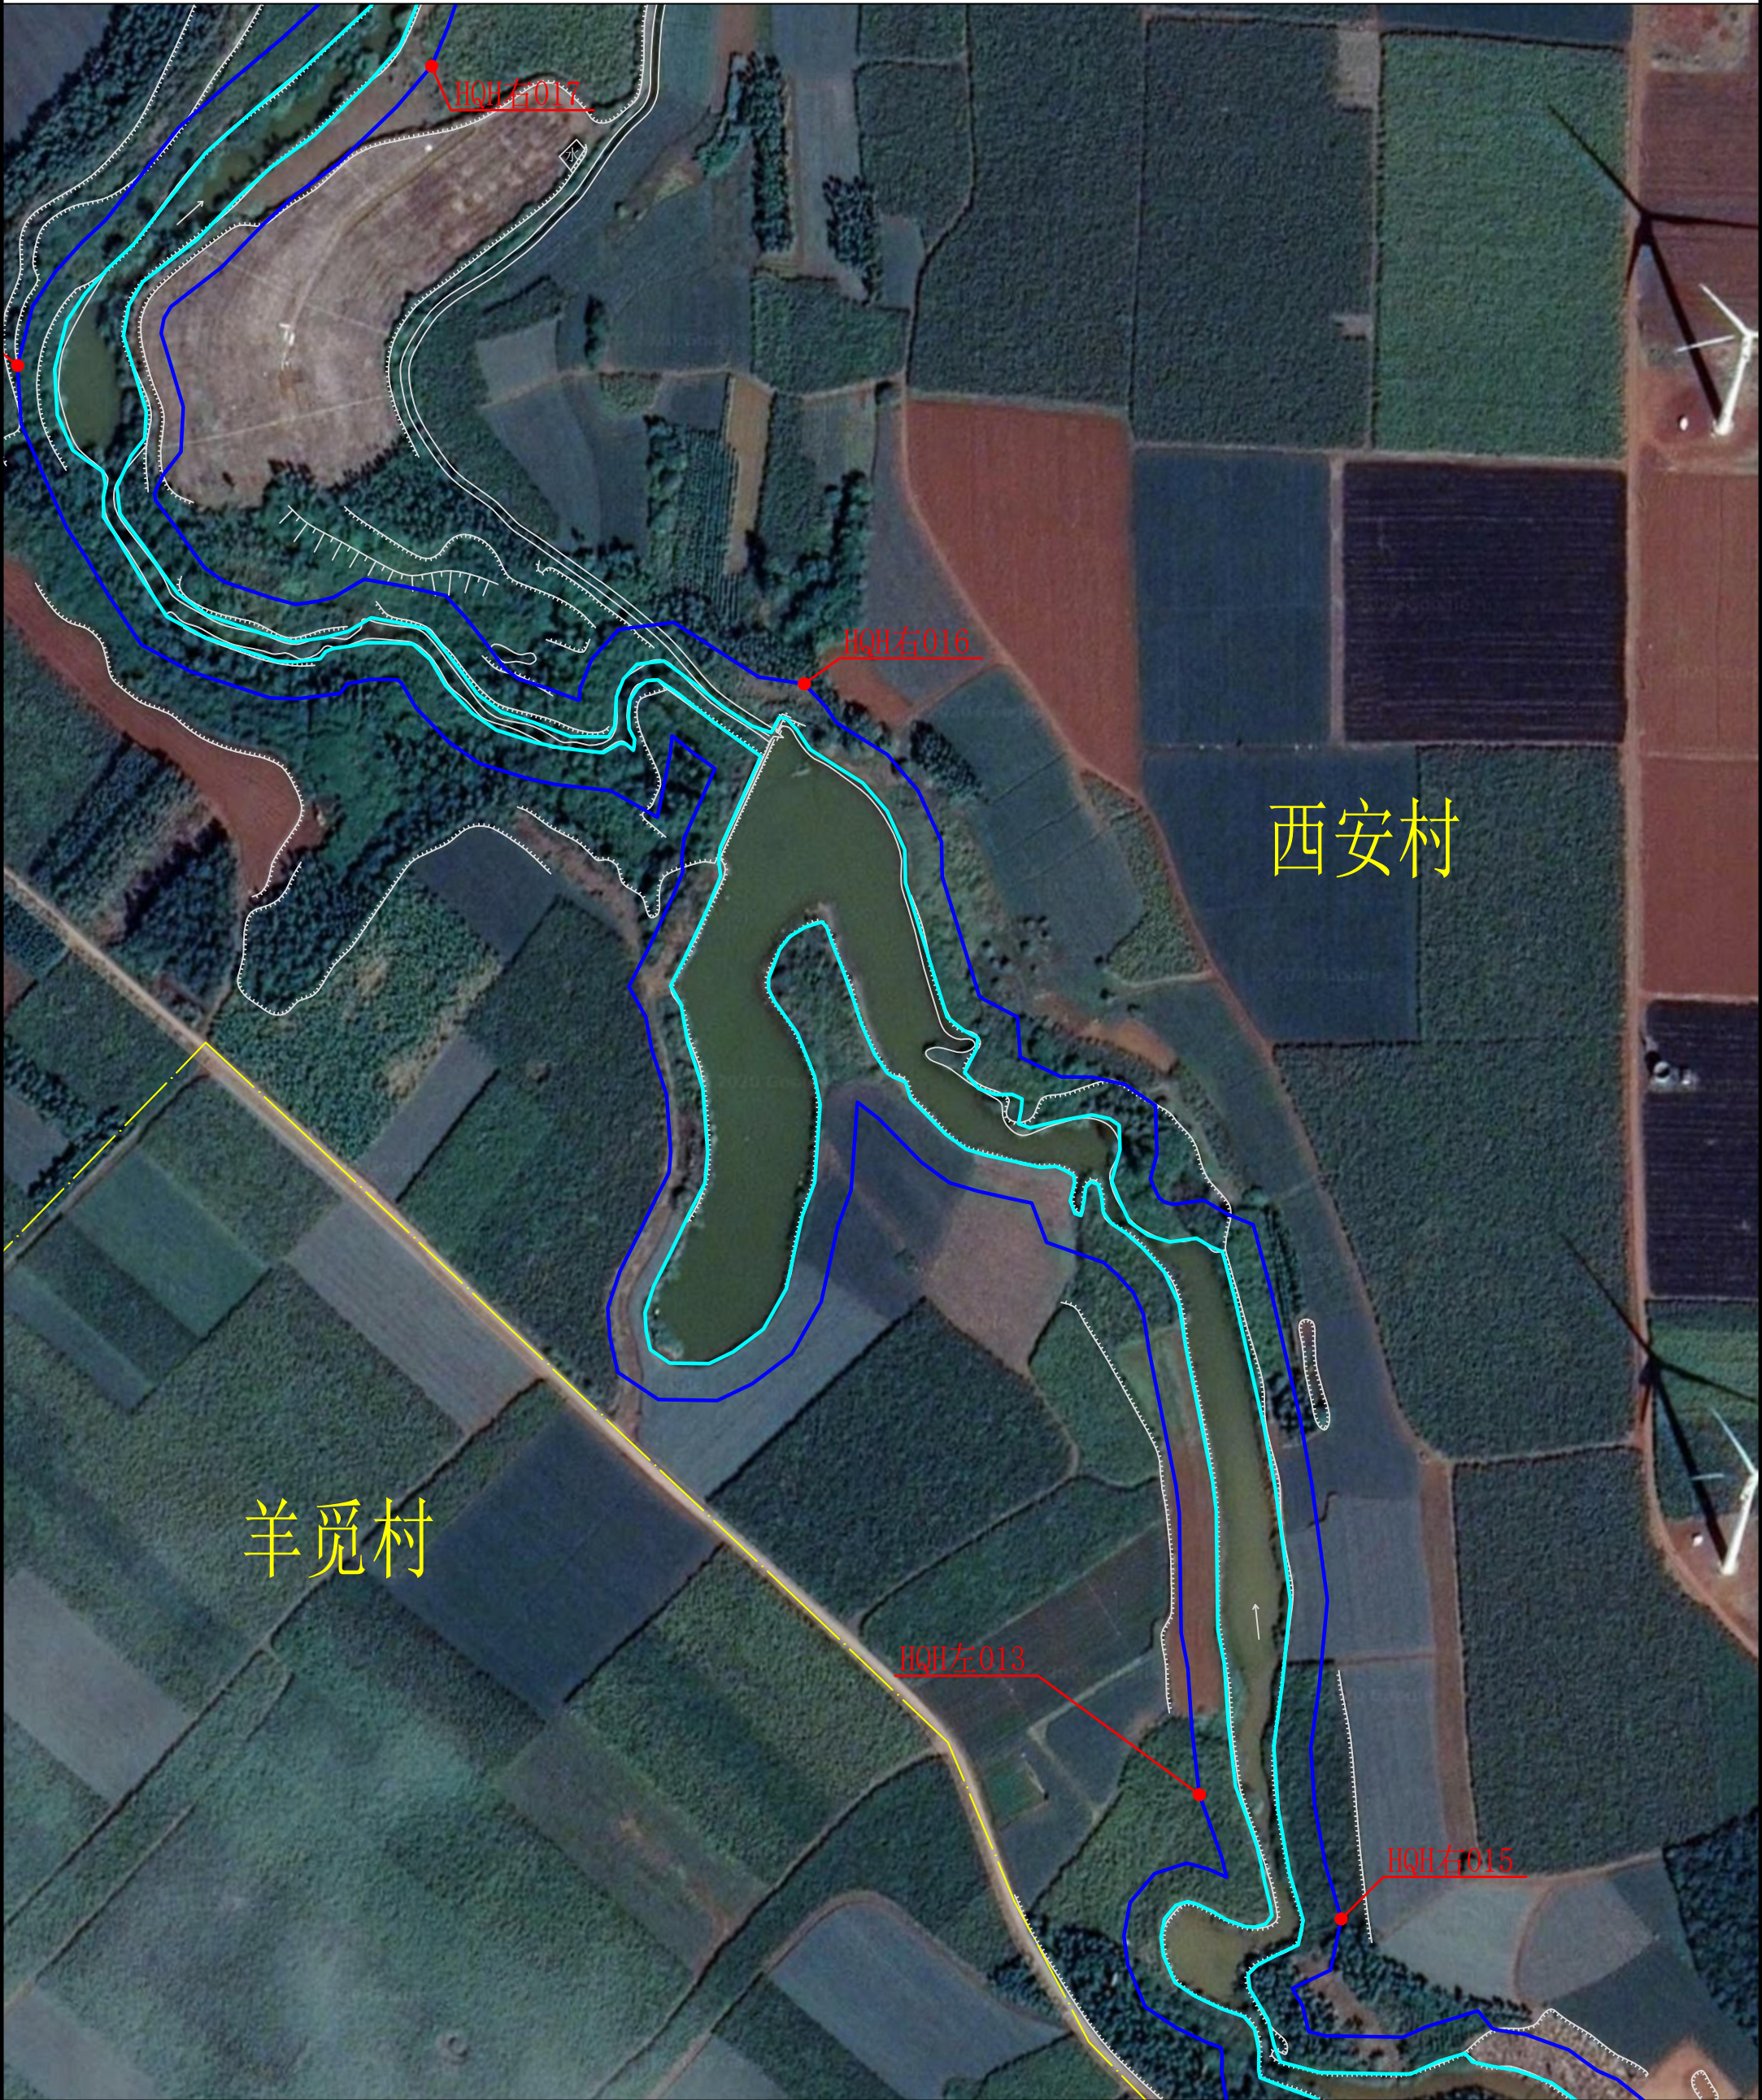

说明：
1、本图为2019年测图。
2、本图采用2000国家大地坐标系，1985国家高程基准。
3、比例尺： 0 25 50m

图 例			
河道管理范围线		村级行政边界	
基准线		控制点	



雷州市花桥河河道管理范围线平面图(8/27)



说明：

1、本图为2019年测图。


2、本图采用2000国家大地坐标系，1985国家高程基准。

3、比例尺： 0 25 50m

图 例			
河道管理范围线		村级行政边界	
基准线		控制点	



雷州市花桥河河道管理范围线平面图(9/27)

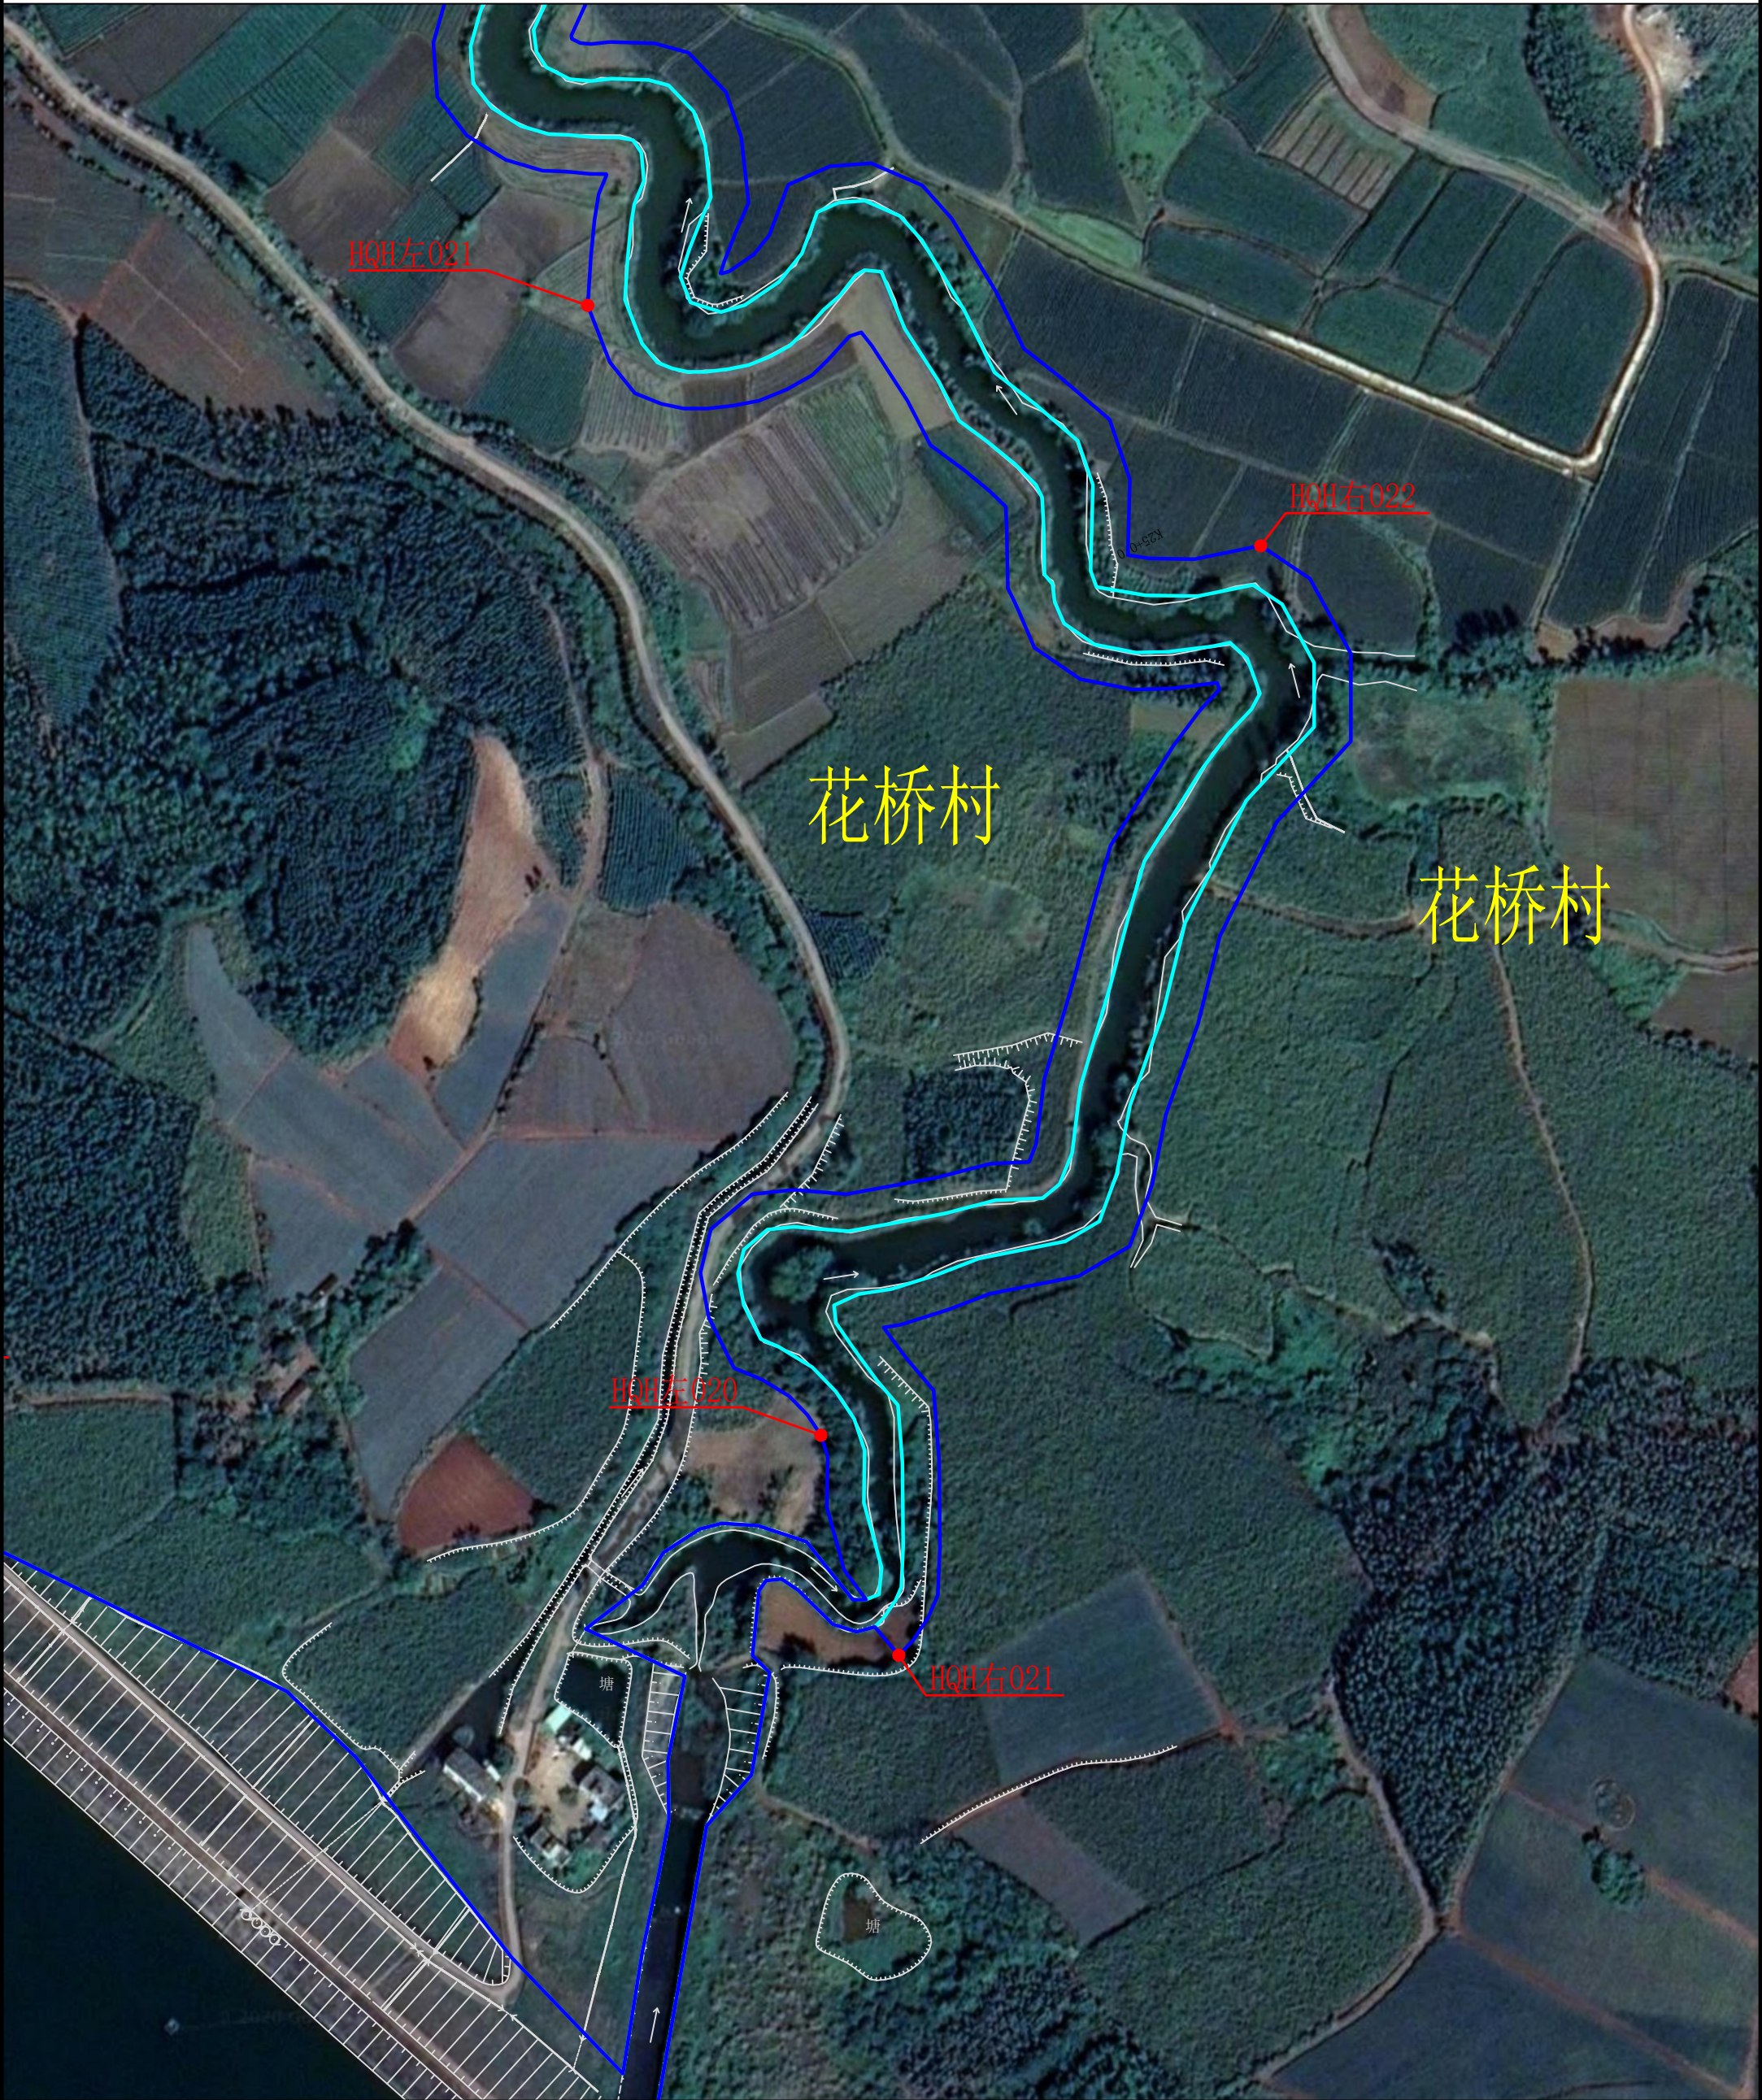


说明：
1、本图为2019年测图。
2、本图采用2000国家大地坐标系，1985国家高程基准。
3、比例尺： 0 25 50m

图 例			
河道管理范围线		村级行政边界	
基准线		控制点	



雷州市花桥河河道管理范围线平面图(10/27)

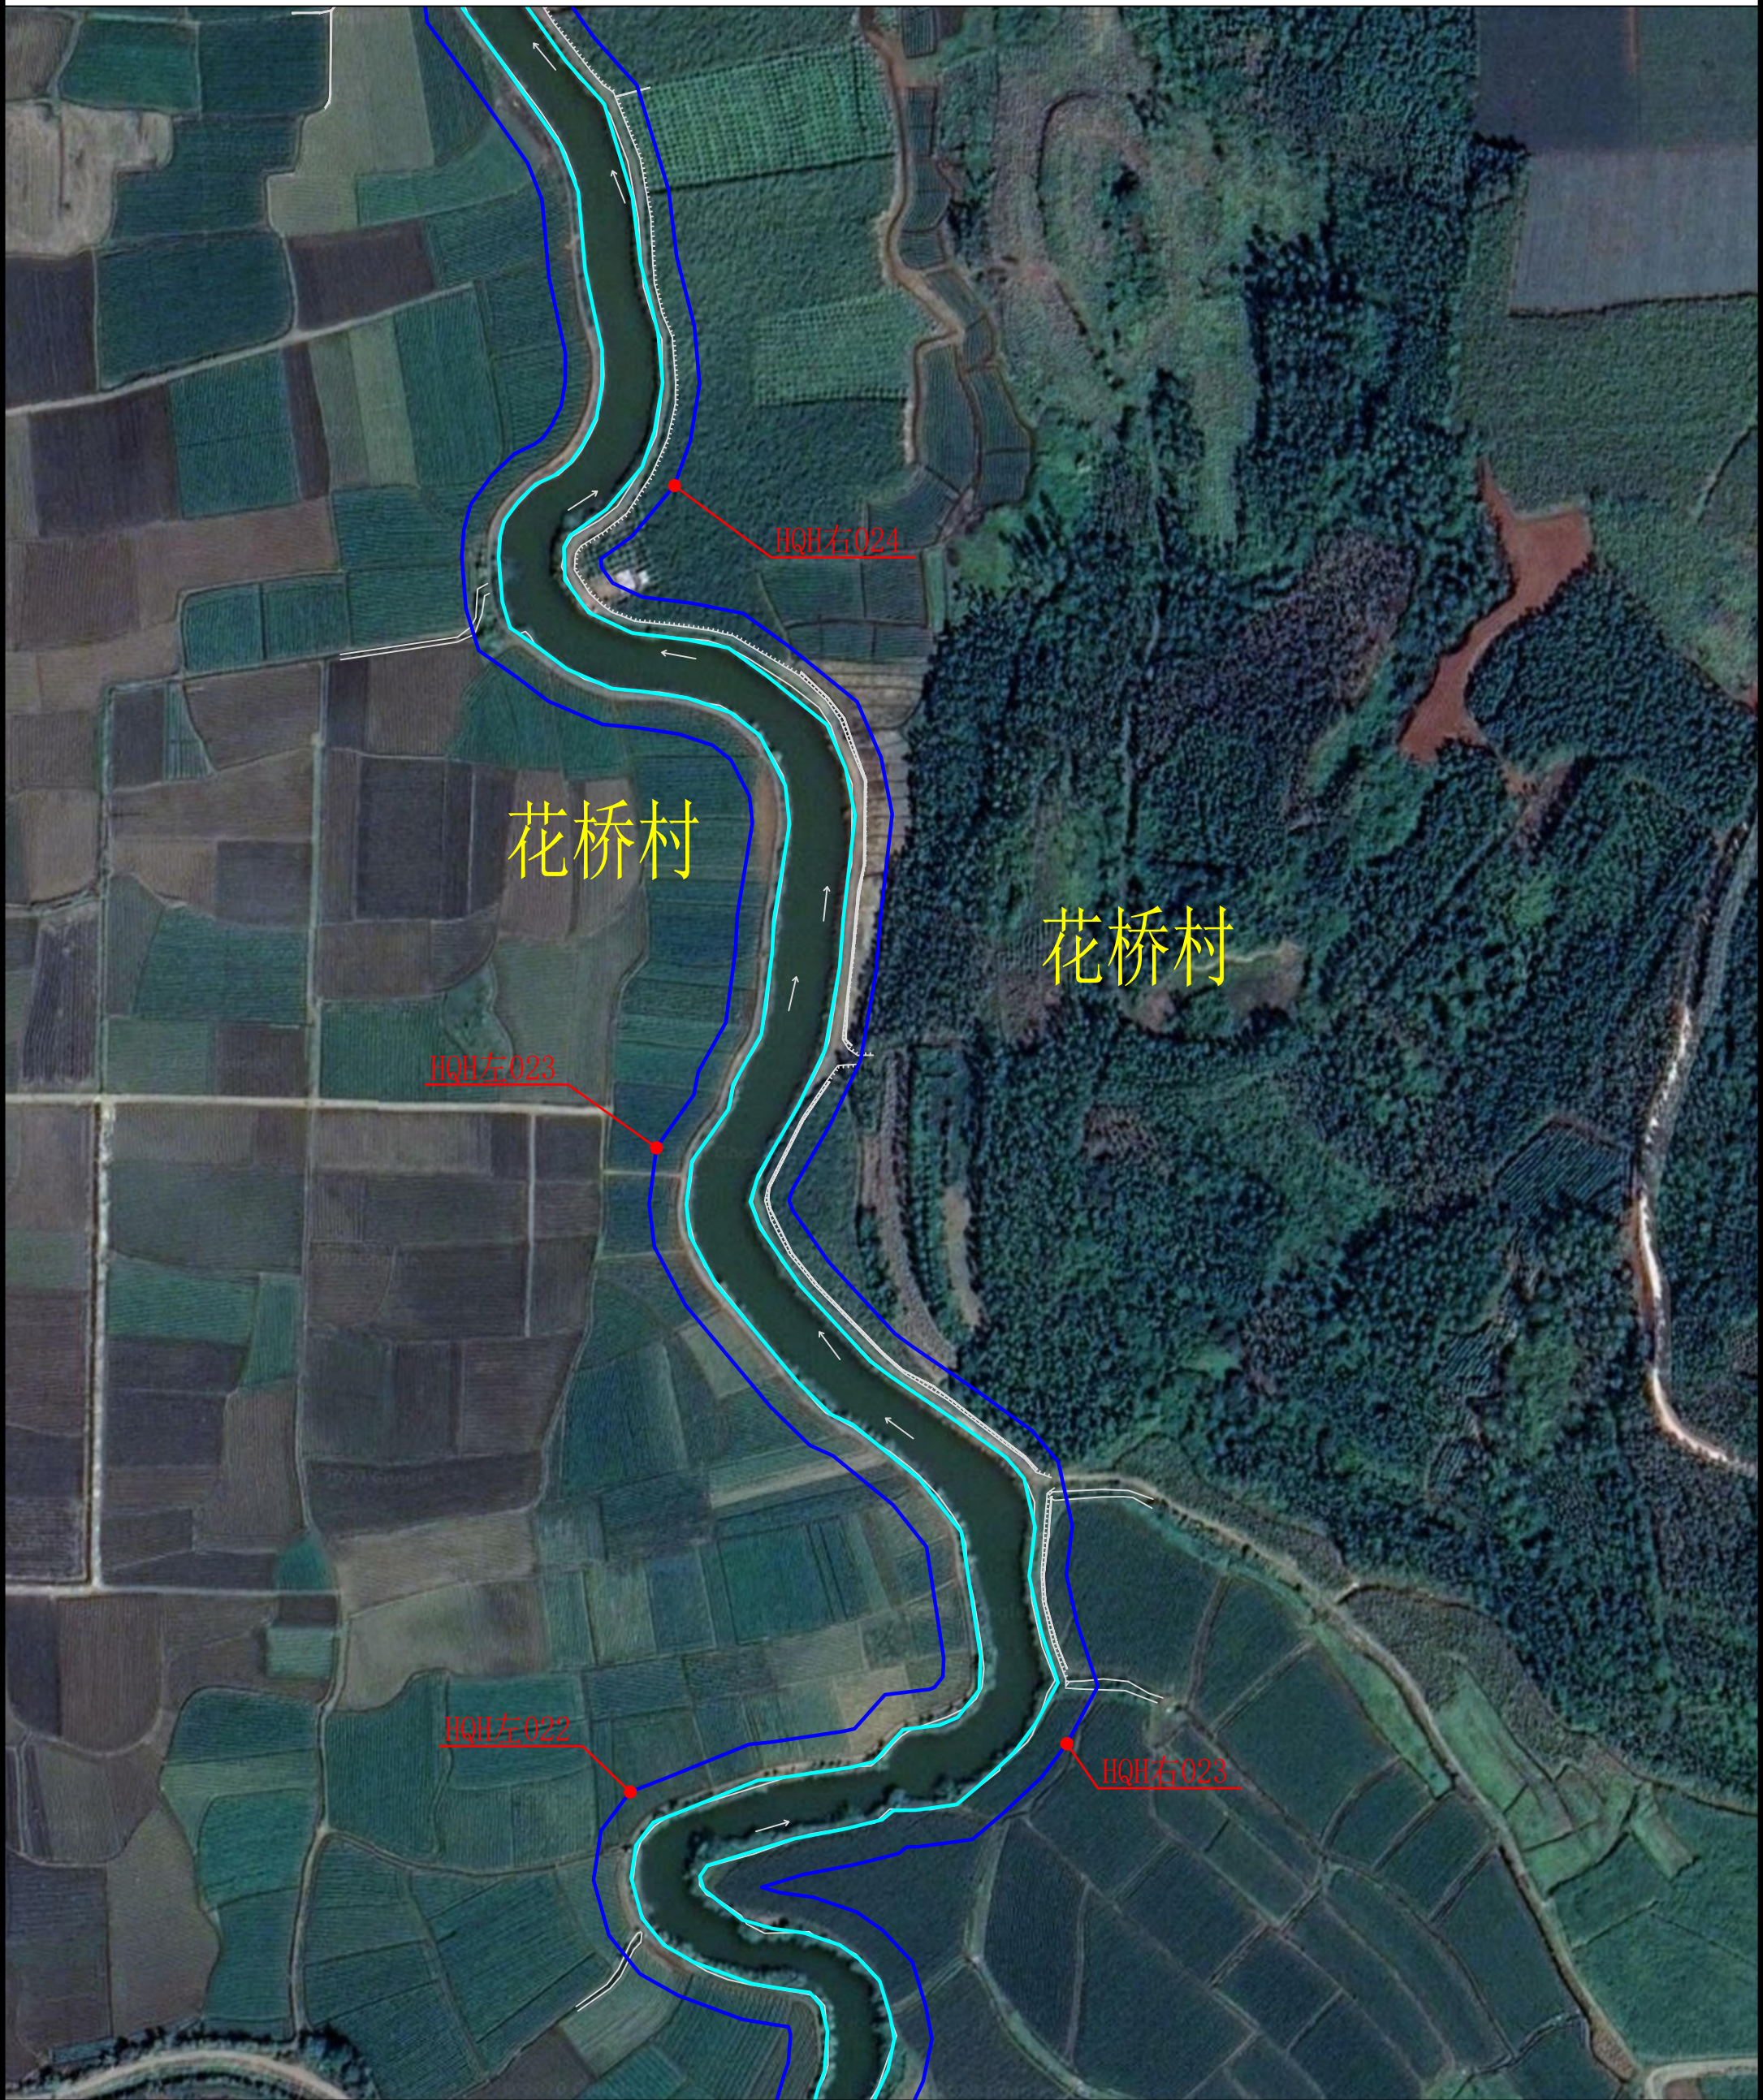


说明：
1、本图为2019年测图。
2、本图采用2000国家大地坐标系，1985国家高程基准。
3、比例尺： 0 25 50m

图 例			
河道管理范围线		村级行政边界	
基准线		控制点	



雷州市花桥河河道管理范围线平面图(11/27)

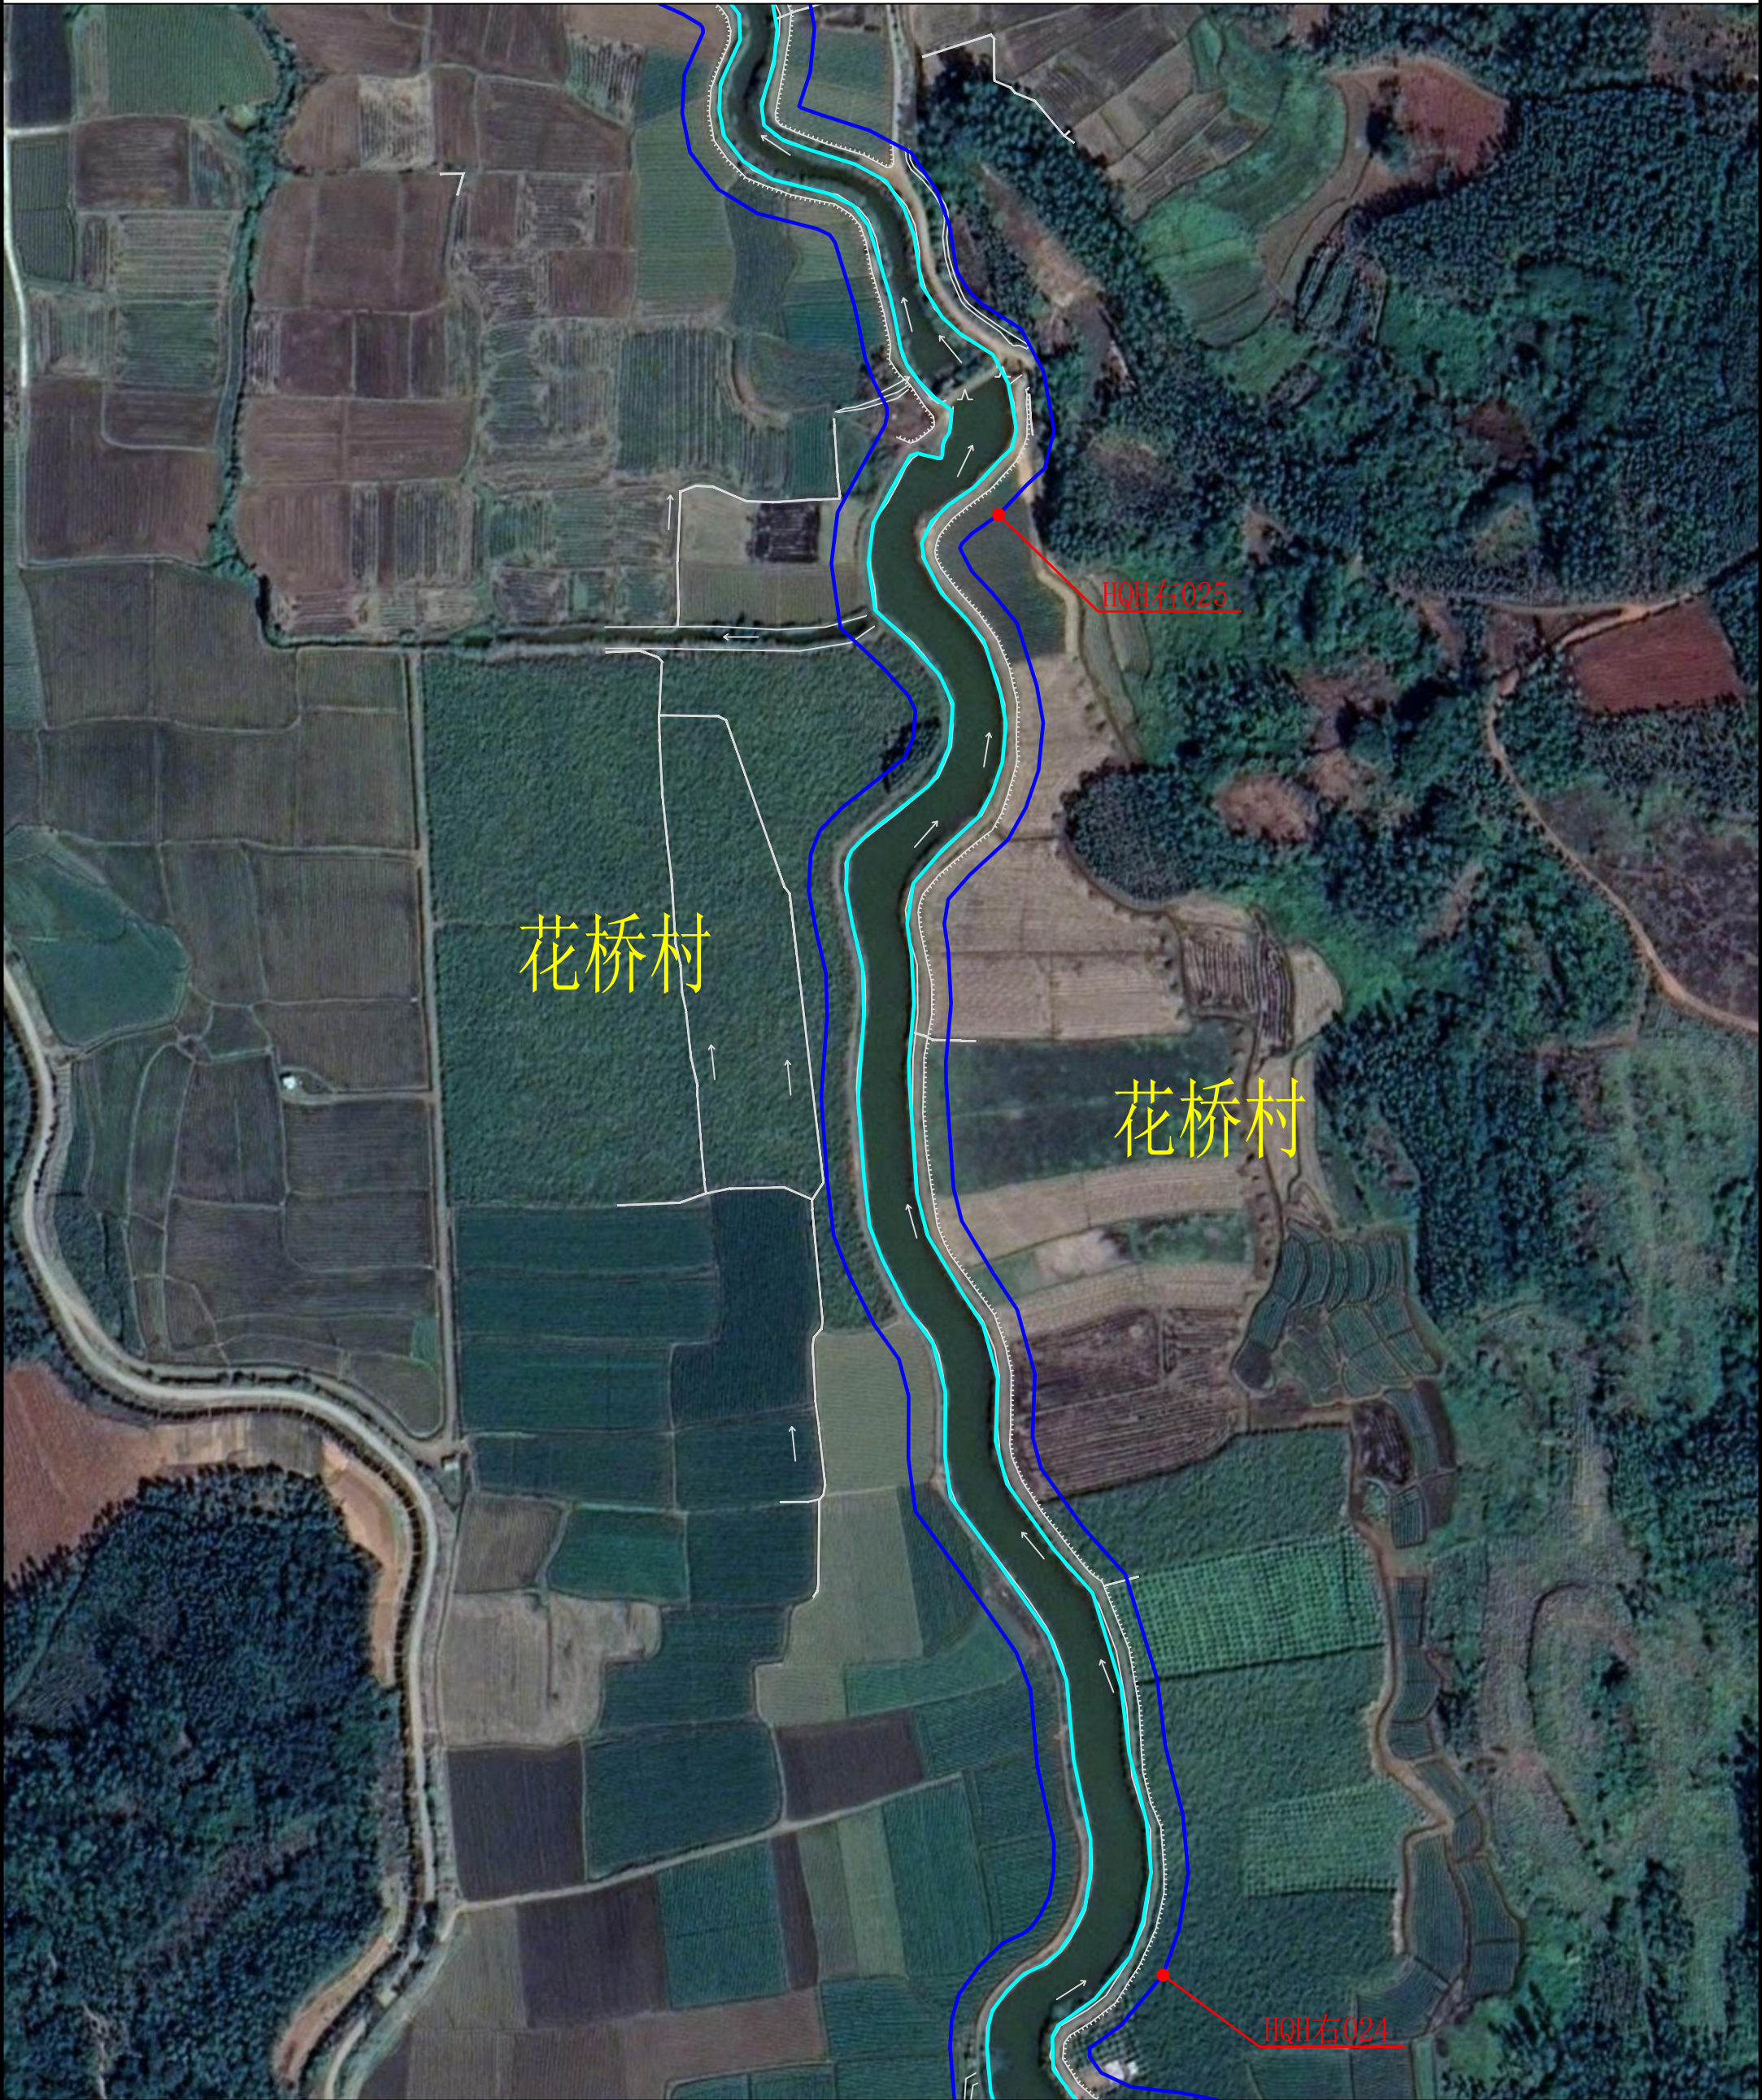


说明：
1、本图为2019年测图。
2、本图采用2000国家大地坐标系，1985国家高程基准。
3、比例尺： 0 25 50m

图 例

河道管理范围线		村级行政边界	
基准线		控制点	



雷州市花桥河河道管理范围线平面图(12/27)

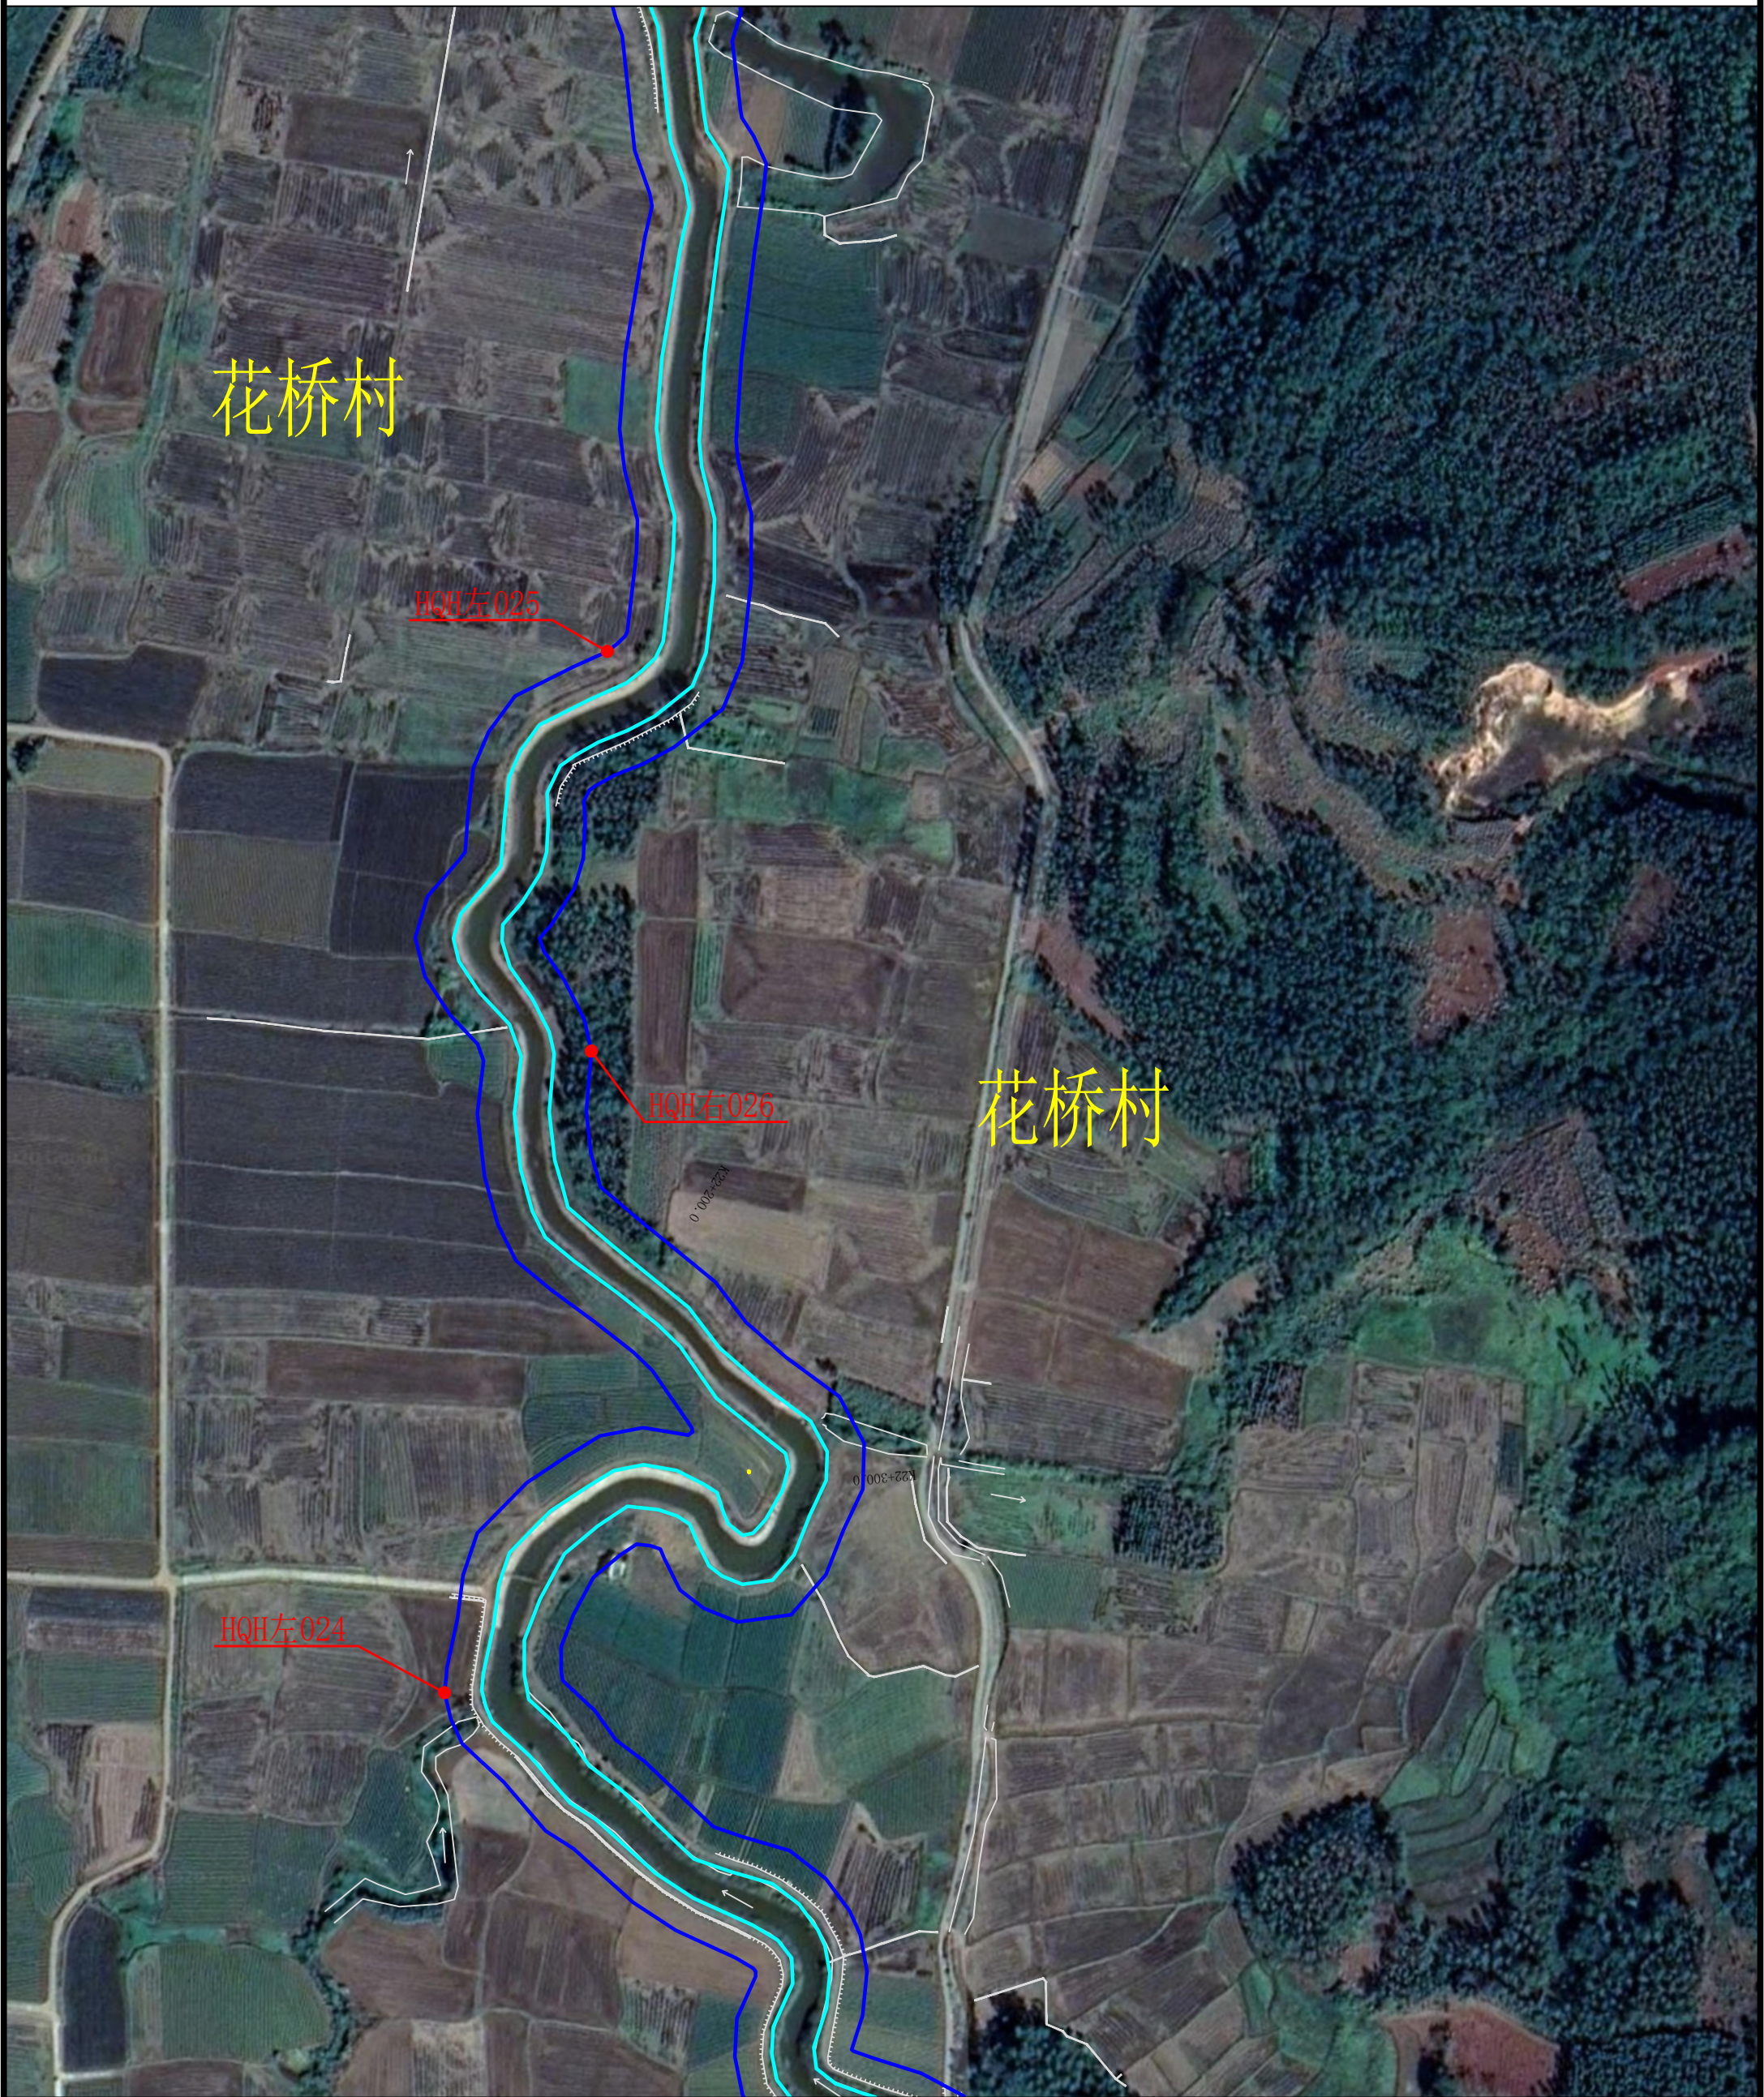

说明：

1、本图为2019年测图。


2、本图采用2000国家大地坐标系，1985国家高程基准。

3、比例尺： 0 25 50m

图 例			
河道管理范围线		村级行政边界	
基准线		控制点	



雷州市花桥河河道管理范围线平面图(13/27)

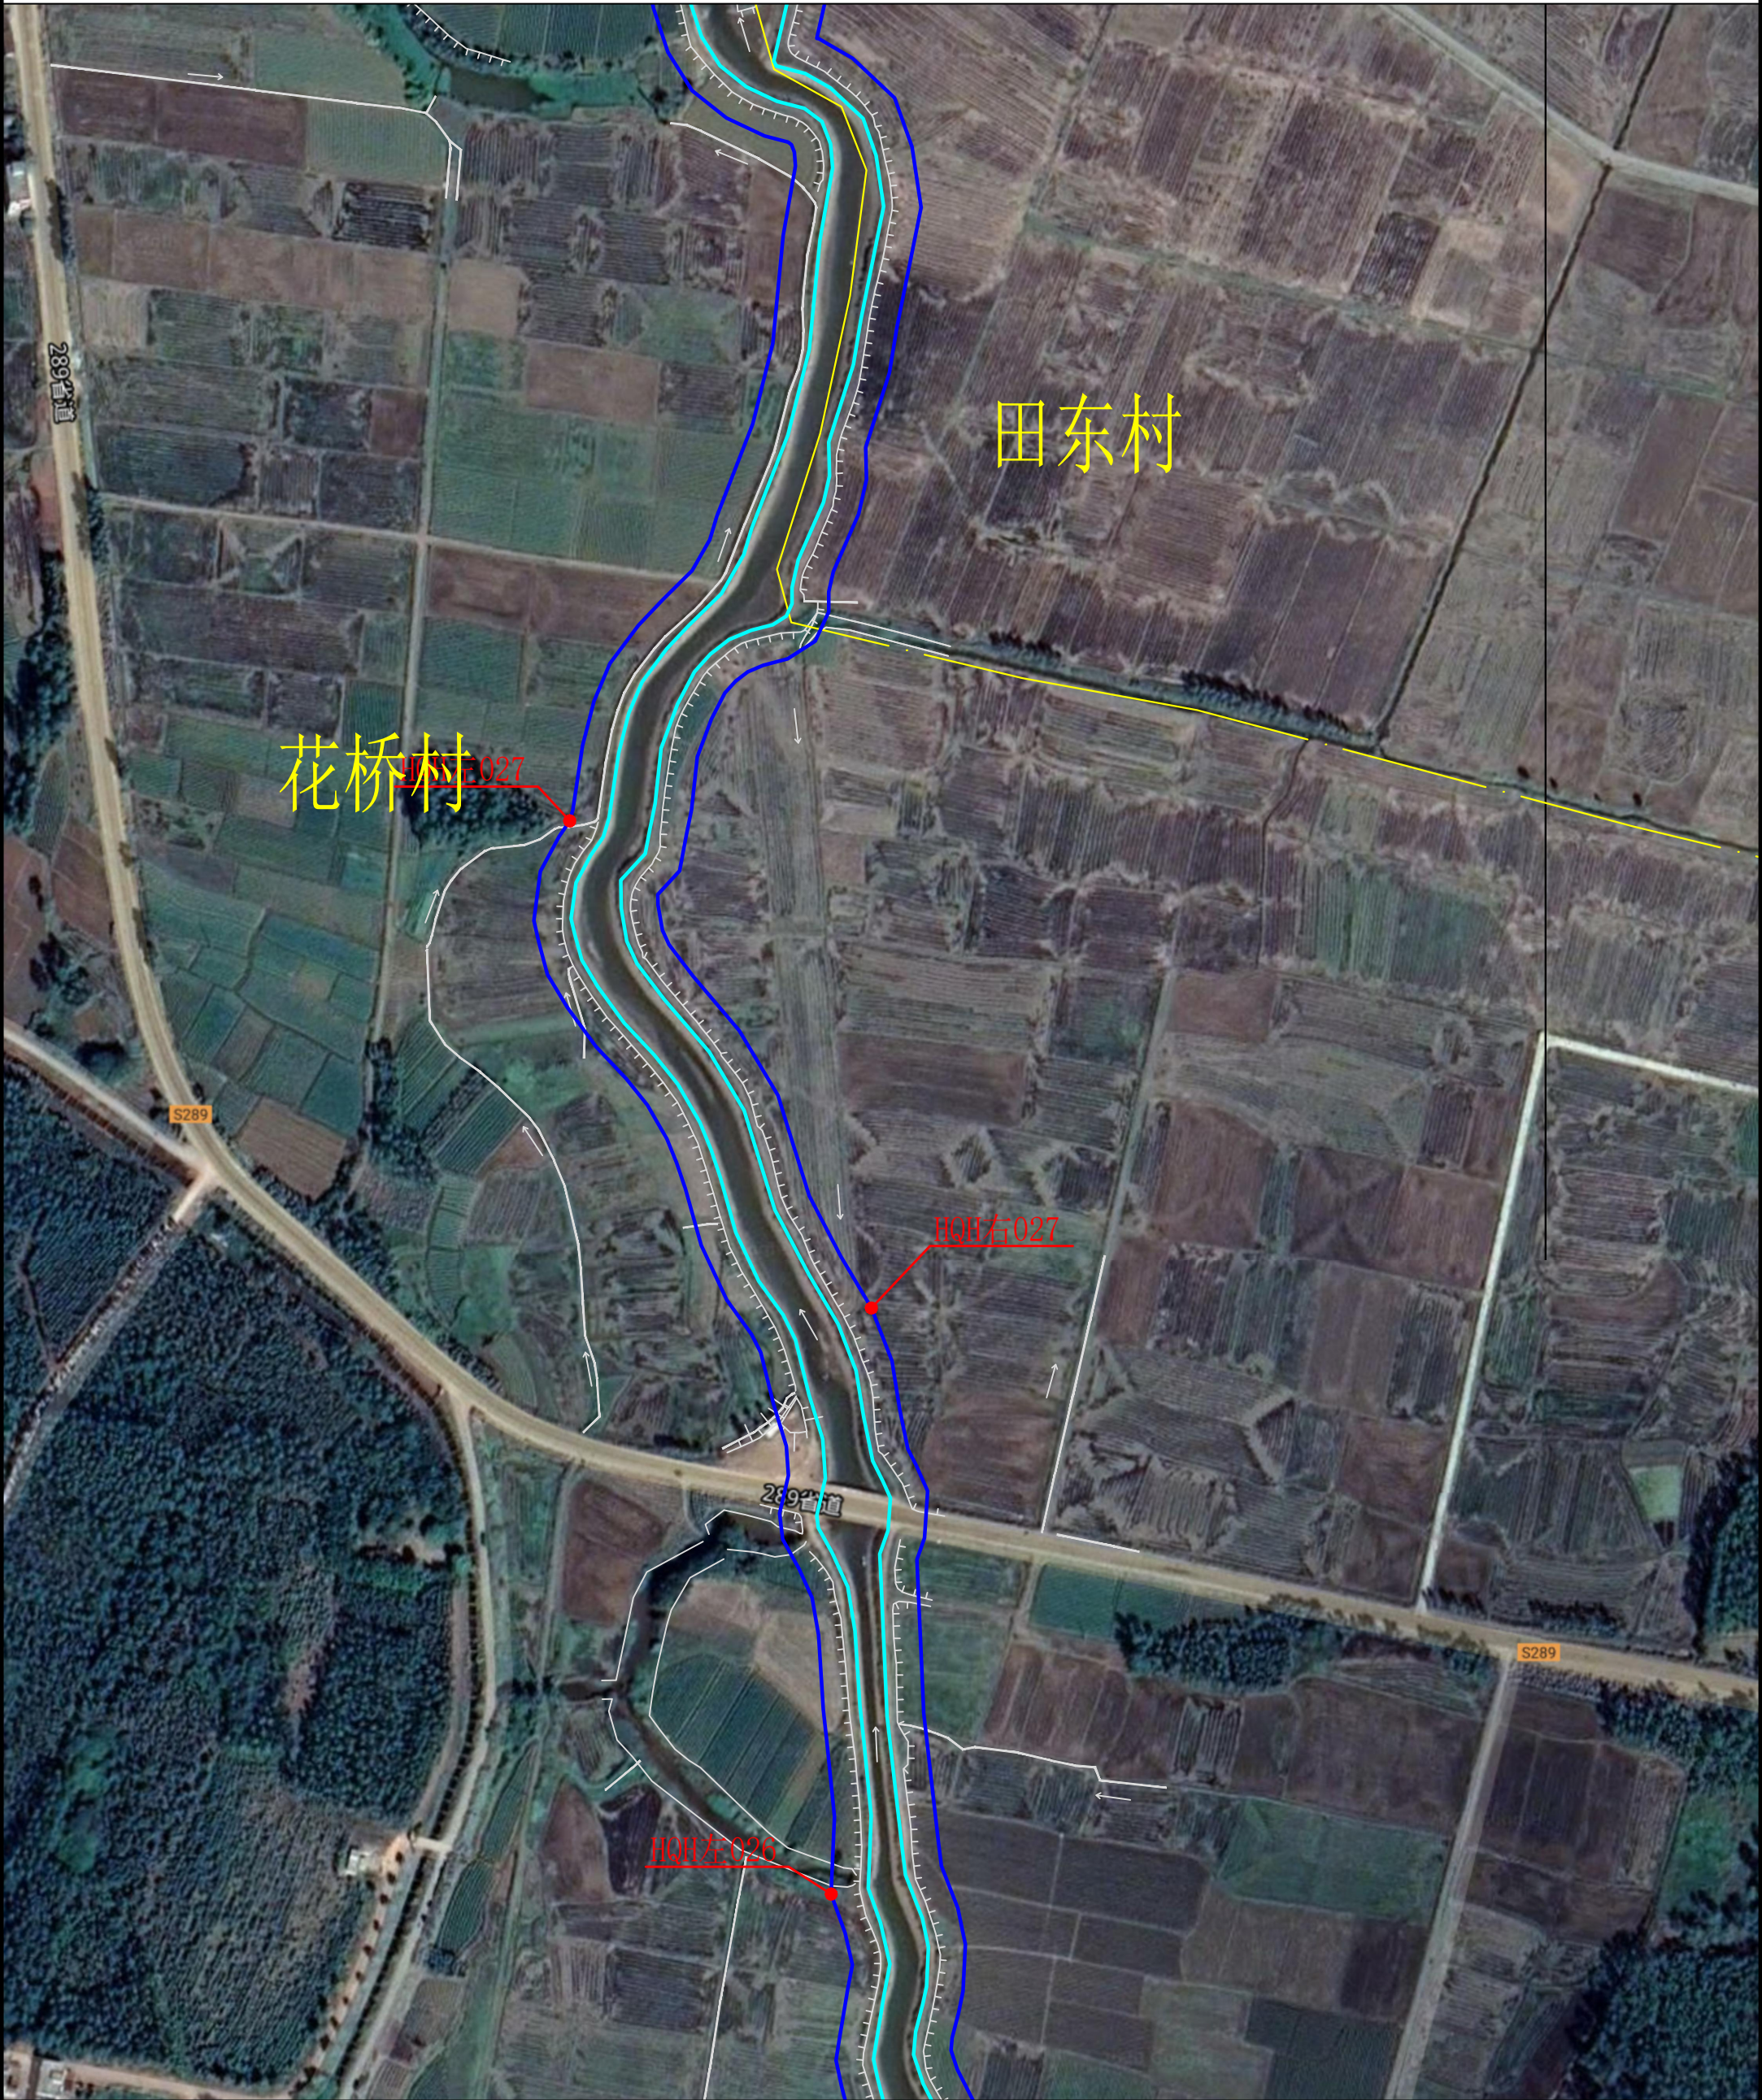

说明：

1、本图为2019年测图。


2、本图采用2000国家大地坐标系，1985国家高程基准。

3、比例尺： 0 25 50m

图 例			
河道管理范围线		村级行政边界	
基准线		控制点	




雷州市花桥河河道管理范围线平面图(14/27)

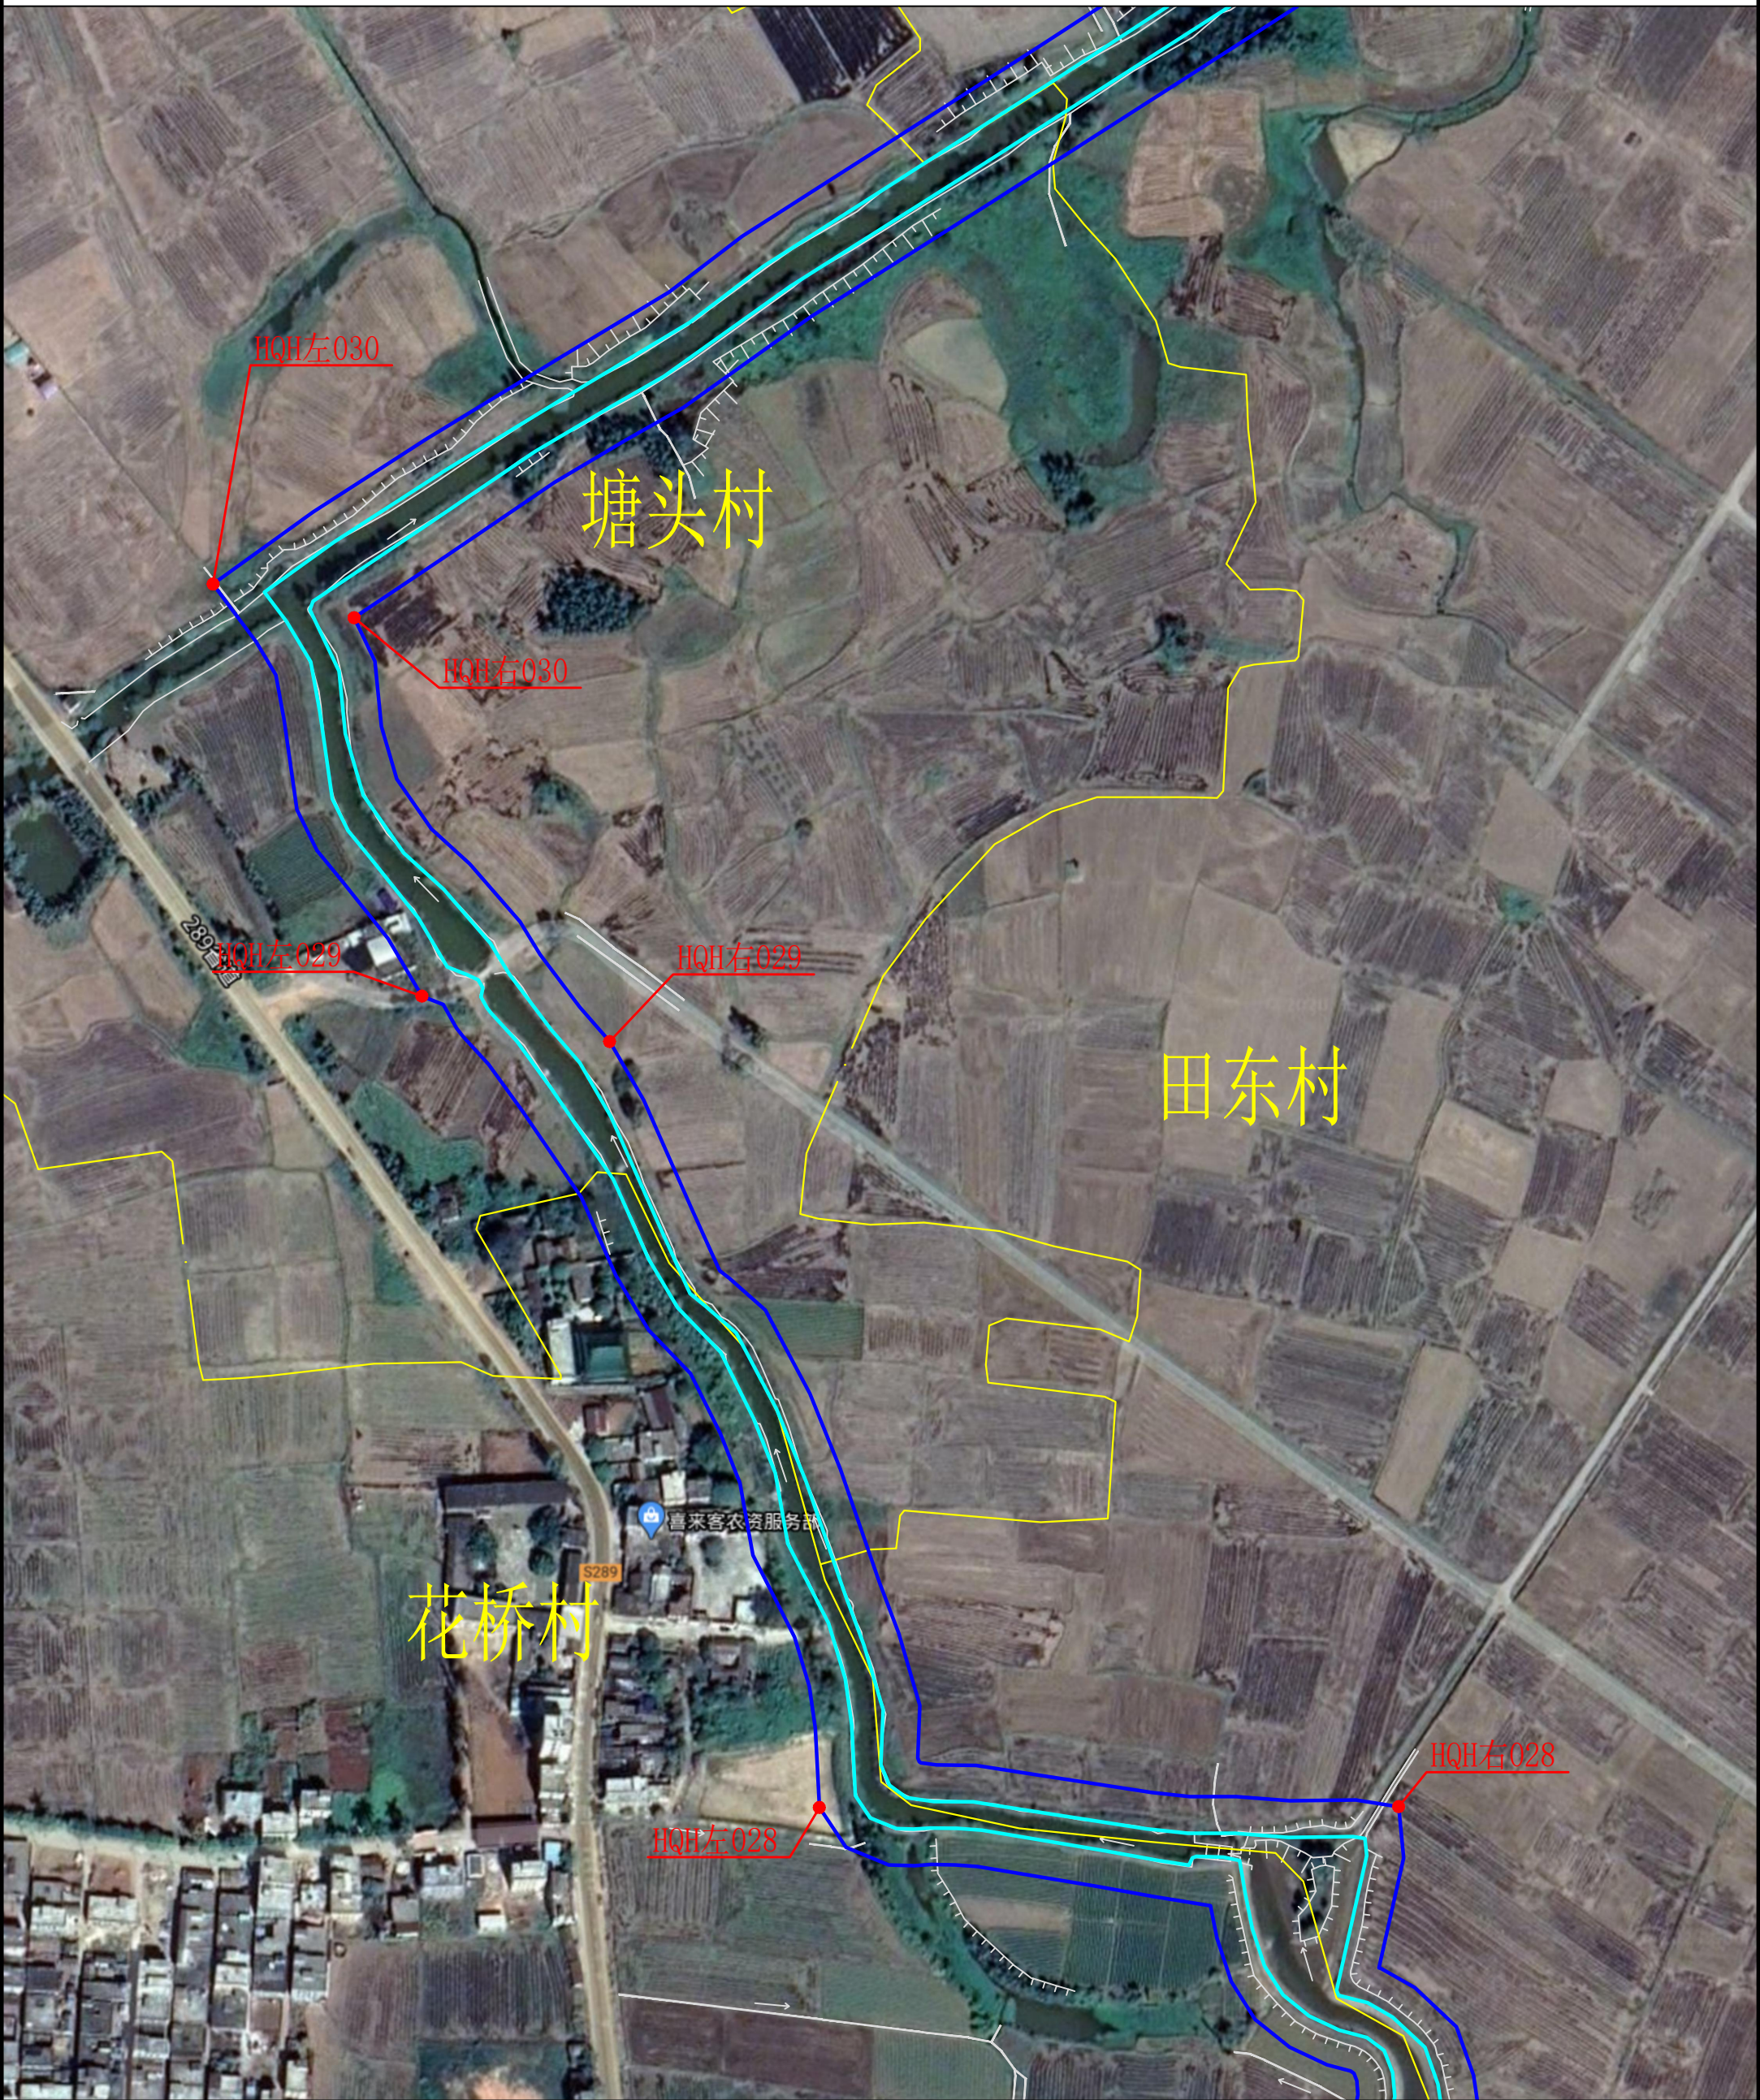


说明：
1、本图为2019年测图。
2、本图采用2000国家大地坐标系，1985国家高程基准。
3、比例尺： 0 25 50m

图 例			
河道管理范围线		村级行政边界	
基准线		控制点	

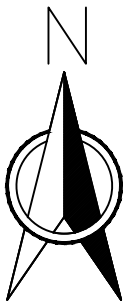

雷州市花桥河河道管理范围线平面图(15/27)

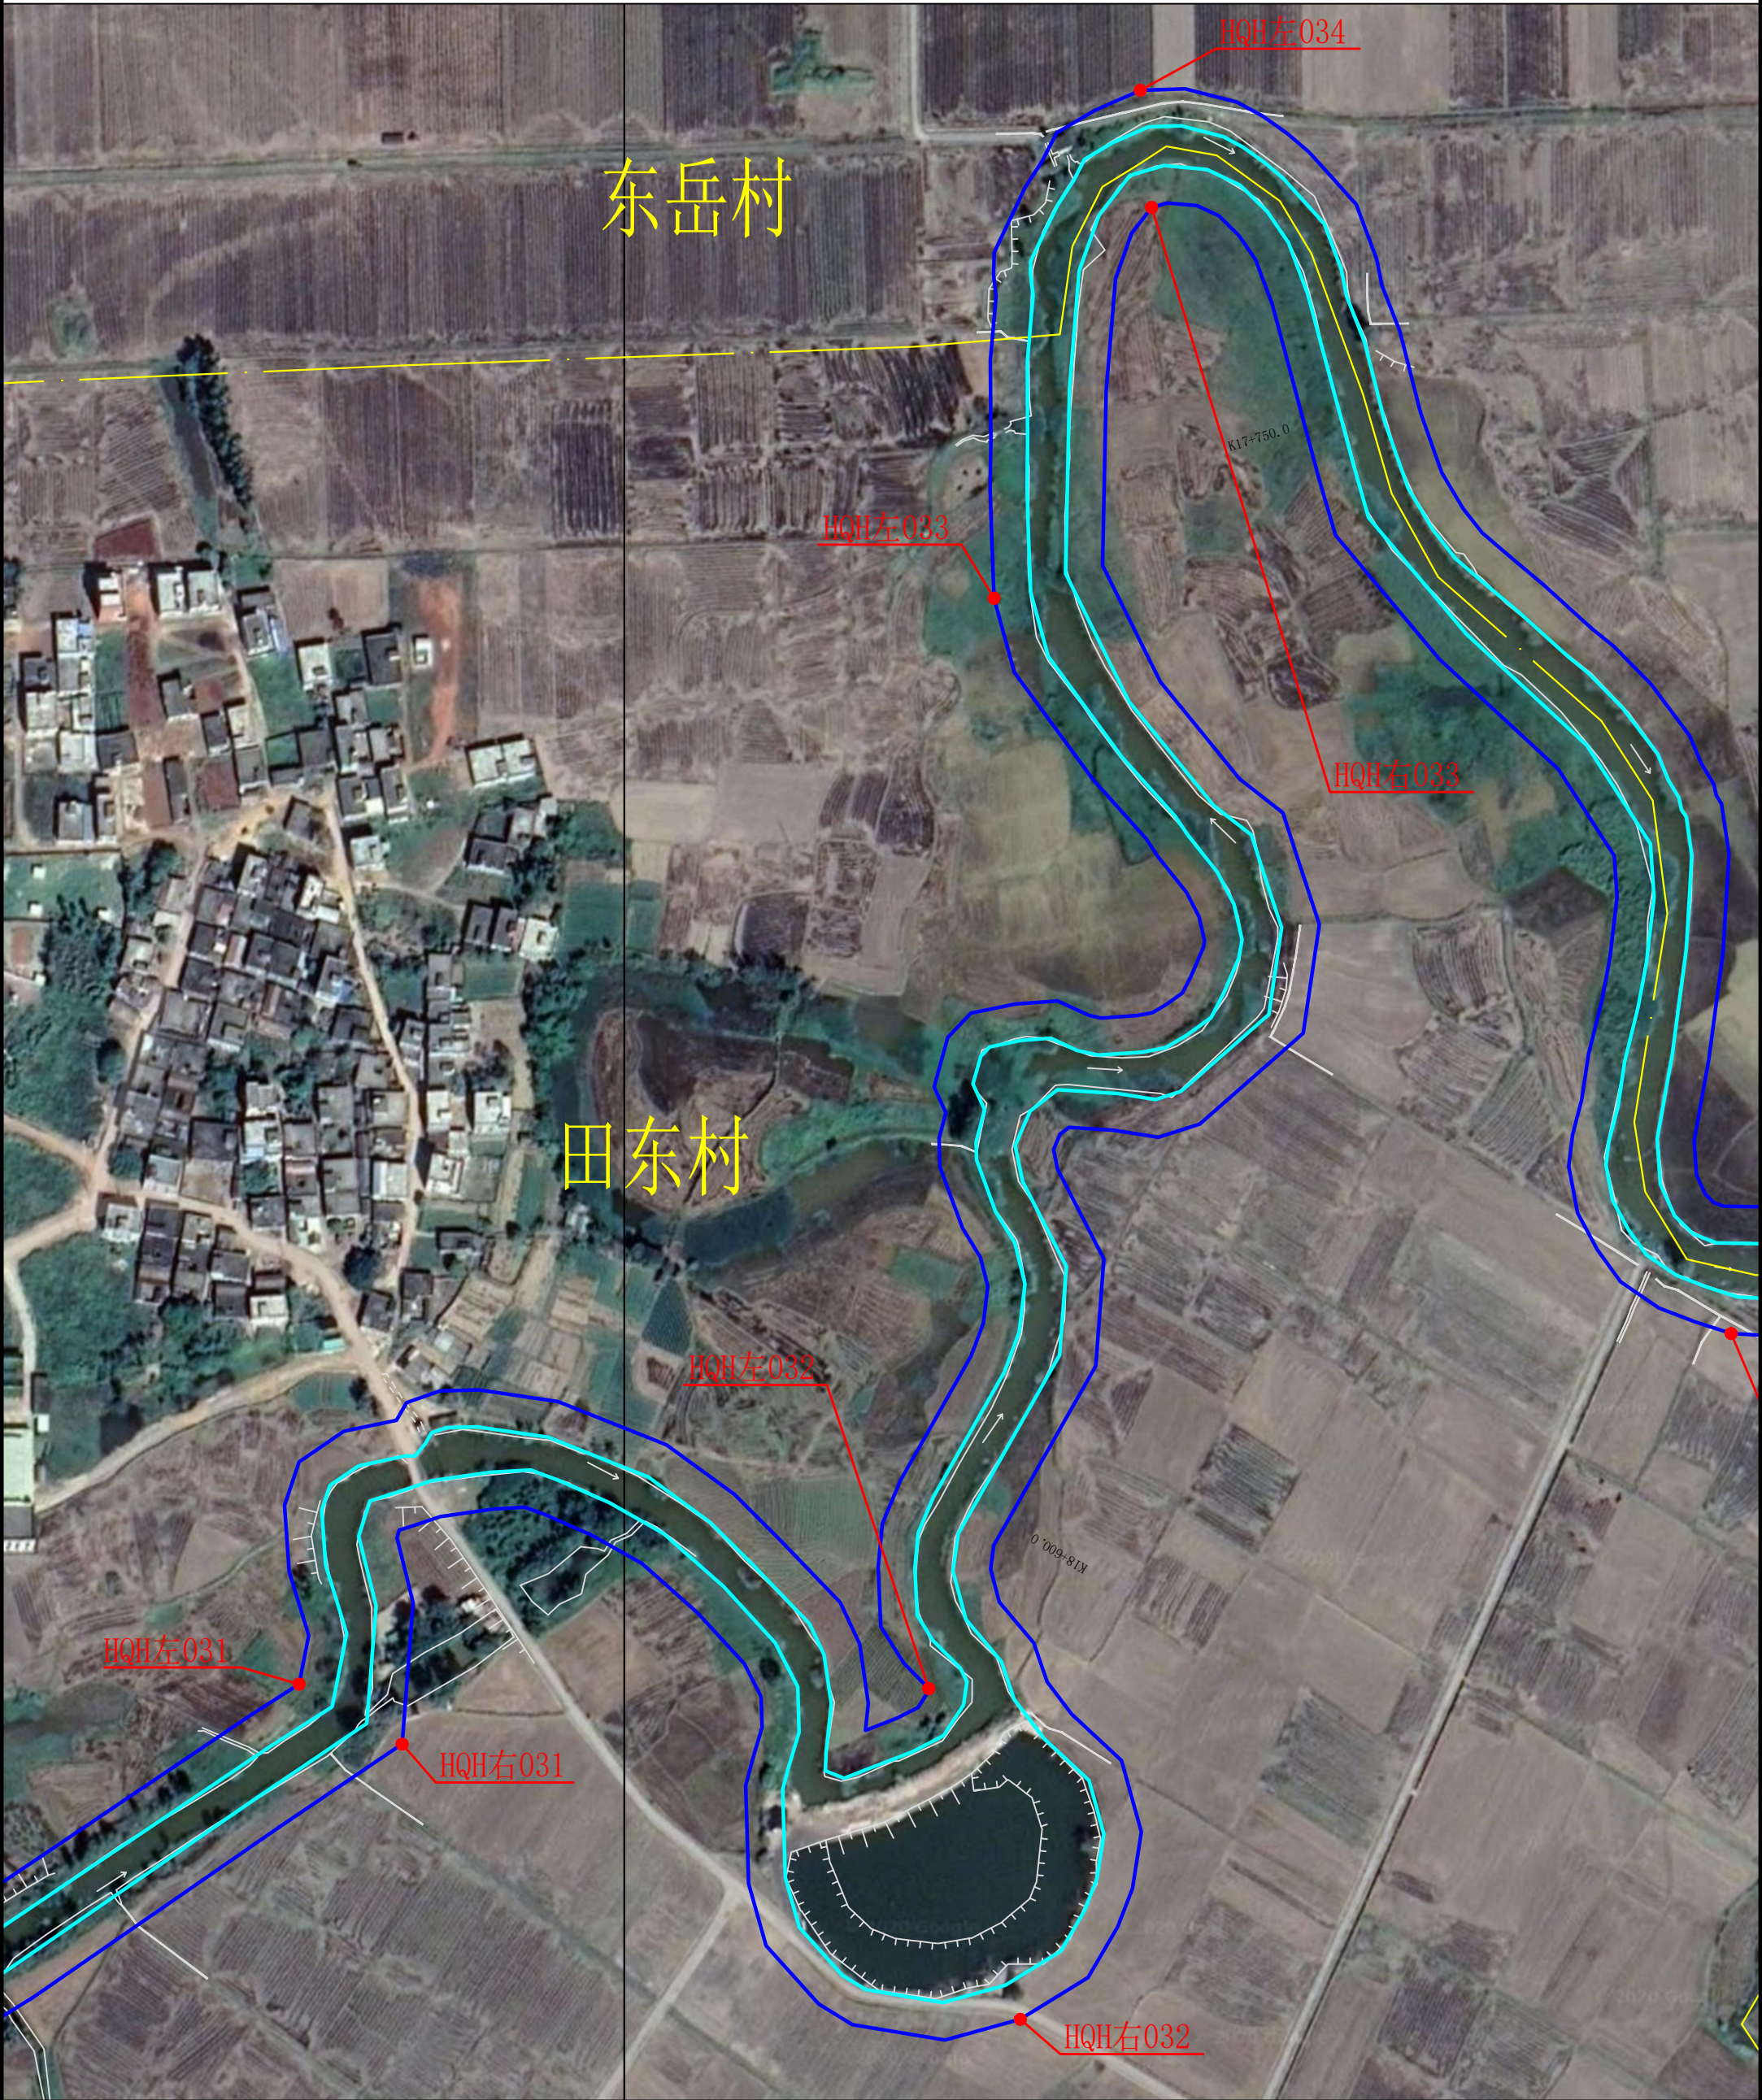

说明：

1、本图为2019年测图。


2、本图采用2000国家大地坐标系，1985国家高程基准。

3、比例尺： 0 25 50m

图 例			
河道管理范围线		村级行政边界	
基准线		控制点	



雷州市花桥河河道管理范围线平面图(16/27)

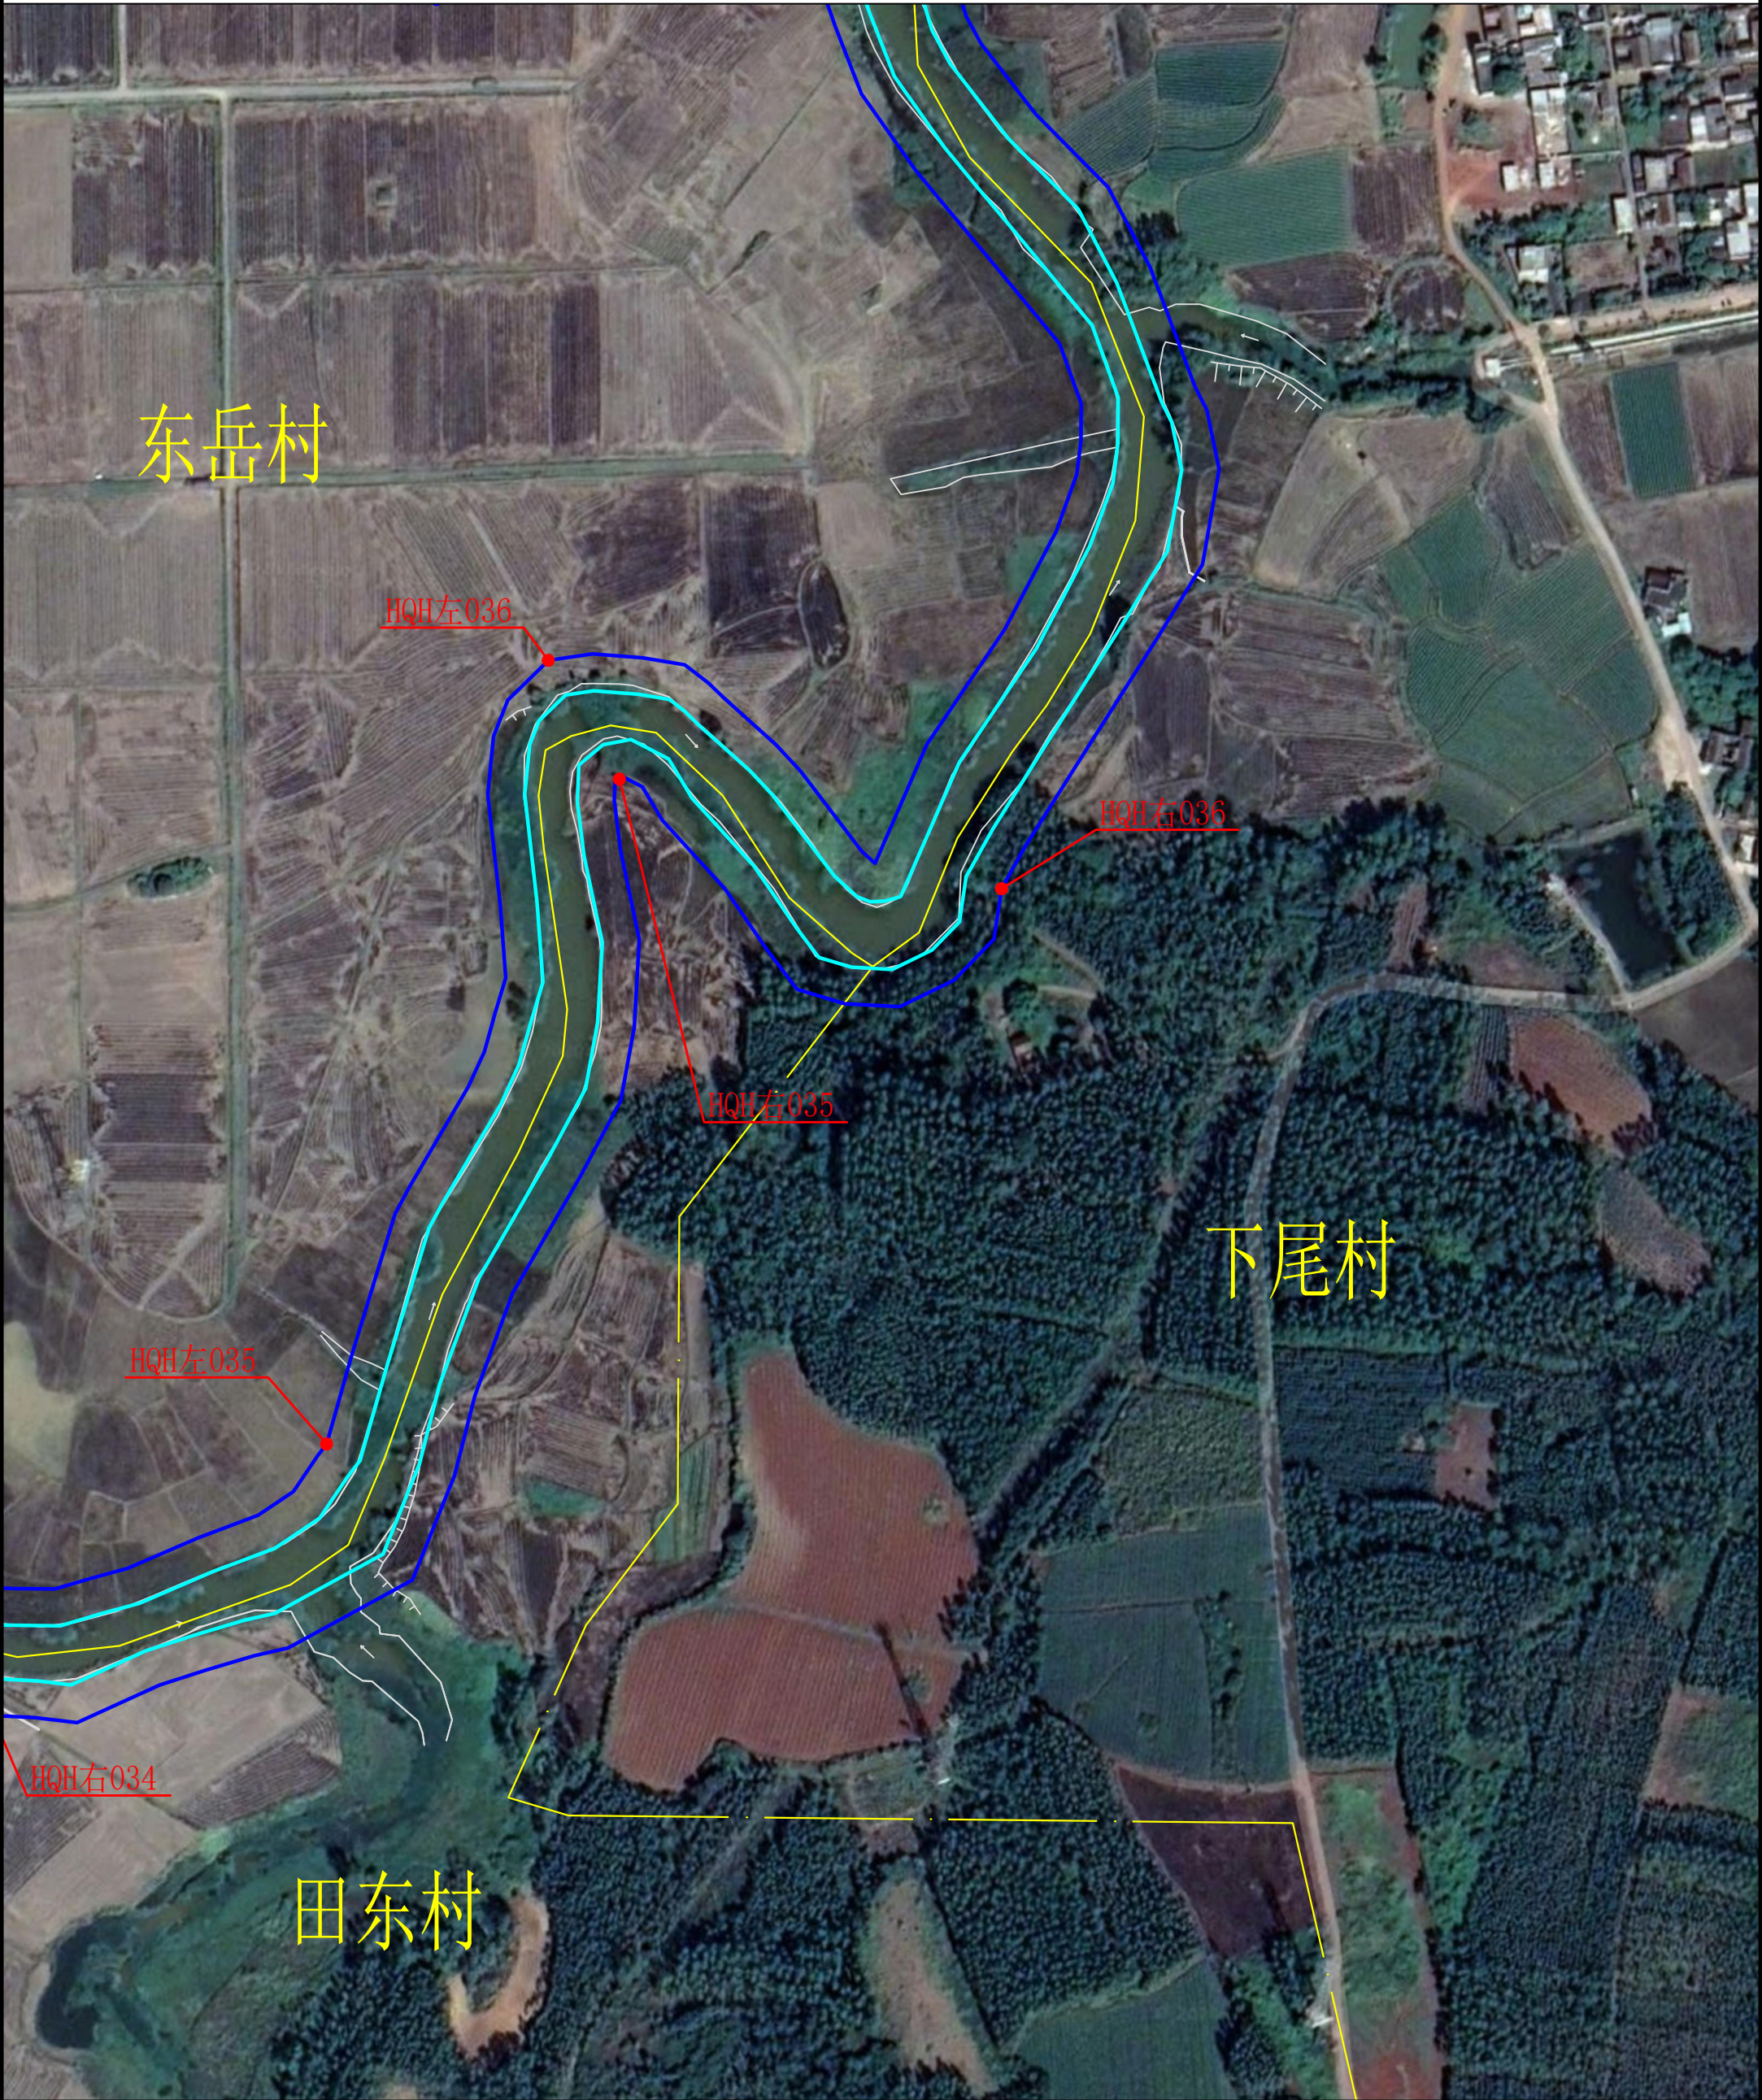


说明：

1、本图为2019年测图。


2、本图采用2000国家大地坐标系，1985国家高程基准。

3、比例尺： 0 25 50m

图 例			
河道管理范围线		村级行政边界	
基准线		控制点	

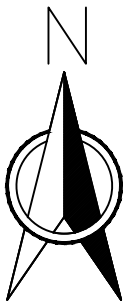

雷州市花桥河河道管理范围线平面图(17/27)

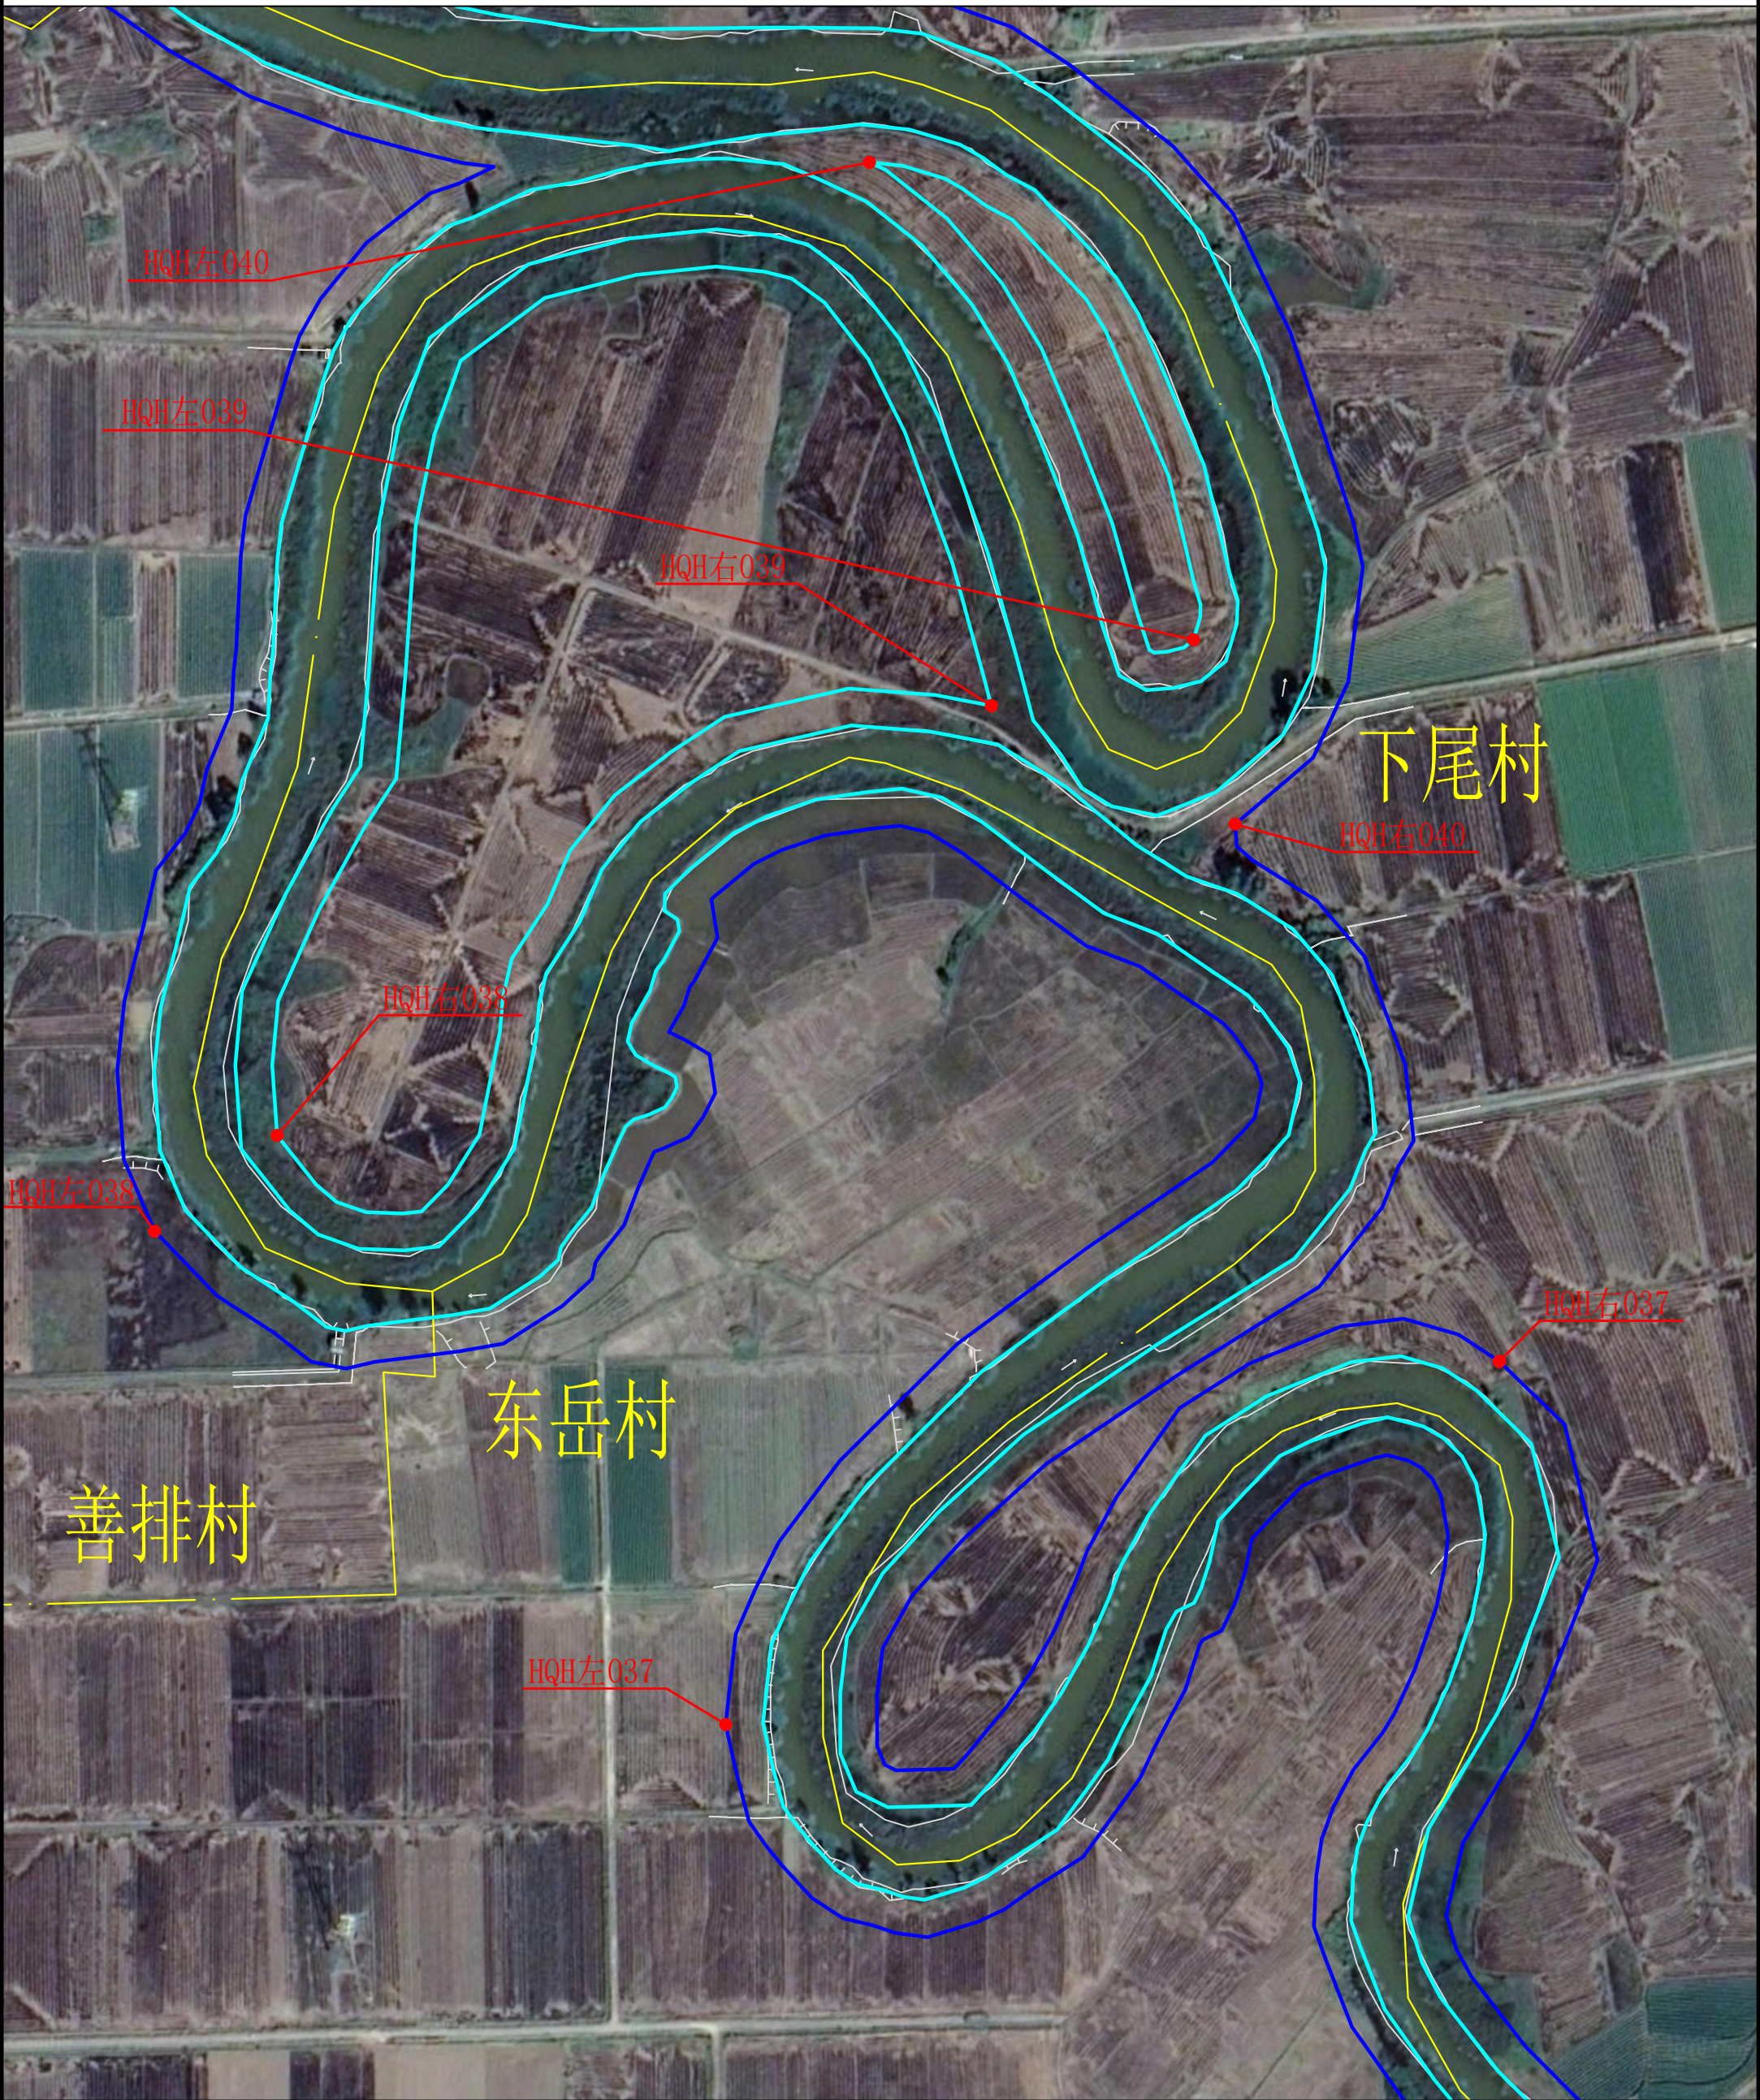


说明：
1、本图为2019年测图。
2、本图采用2000国家大地坐标系，1985国家高程基准。
3、比例尺： 0 25 50m

图 例			
河道管理范围线		村级行政边界	
基准线		控制点	



雷州市花桥河河道管理范围线平面图(18/27)

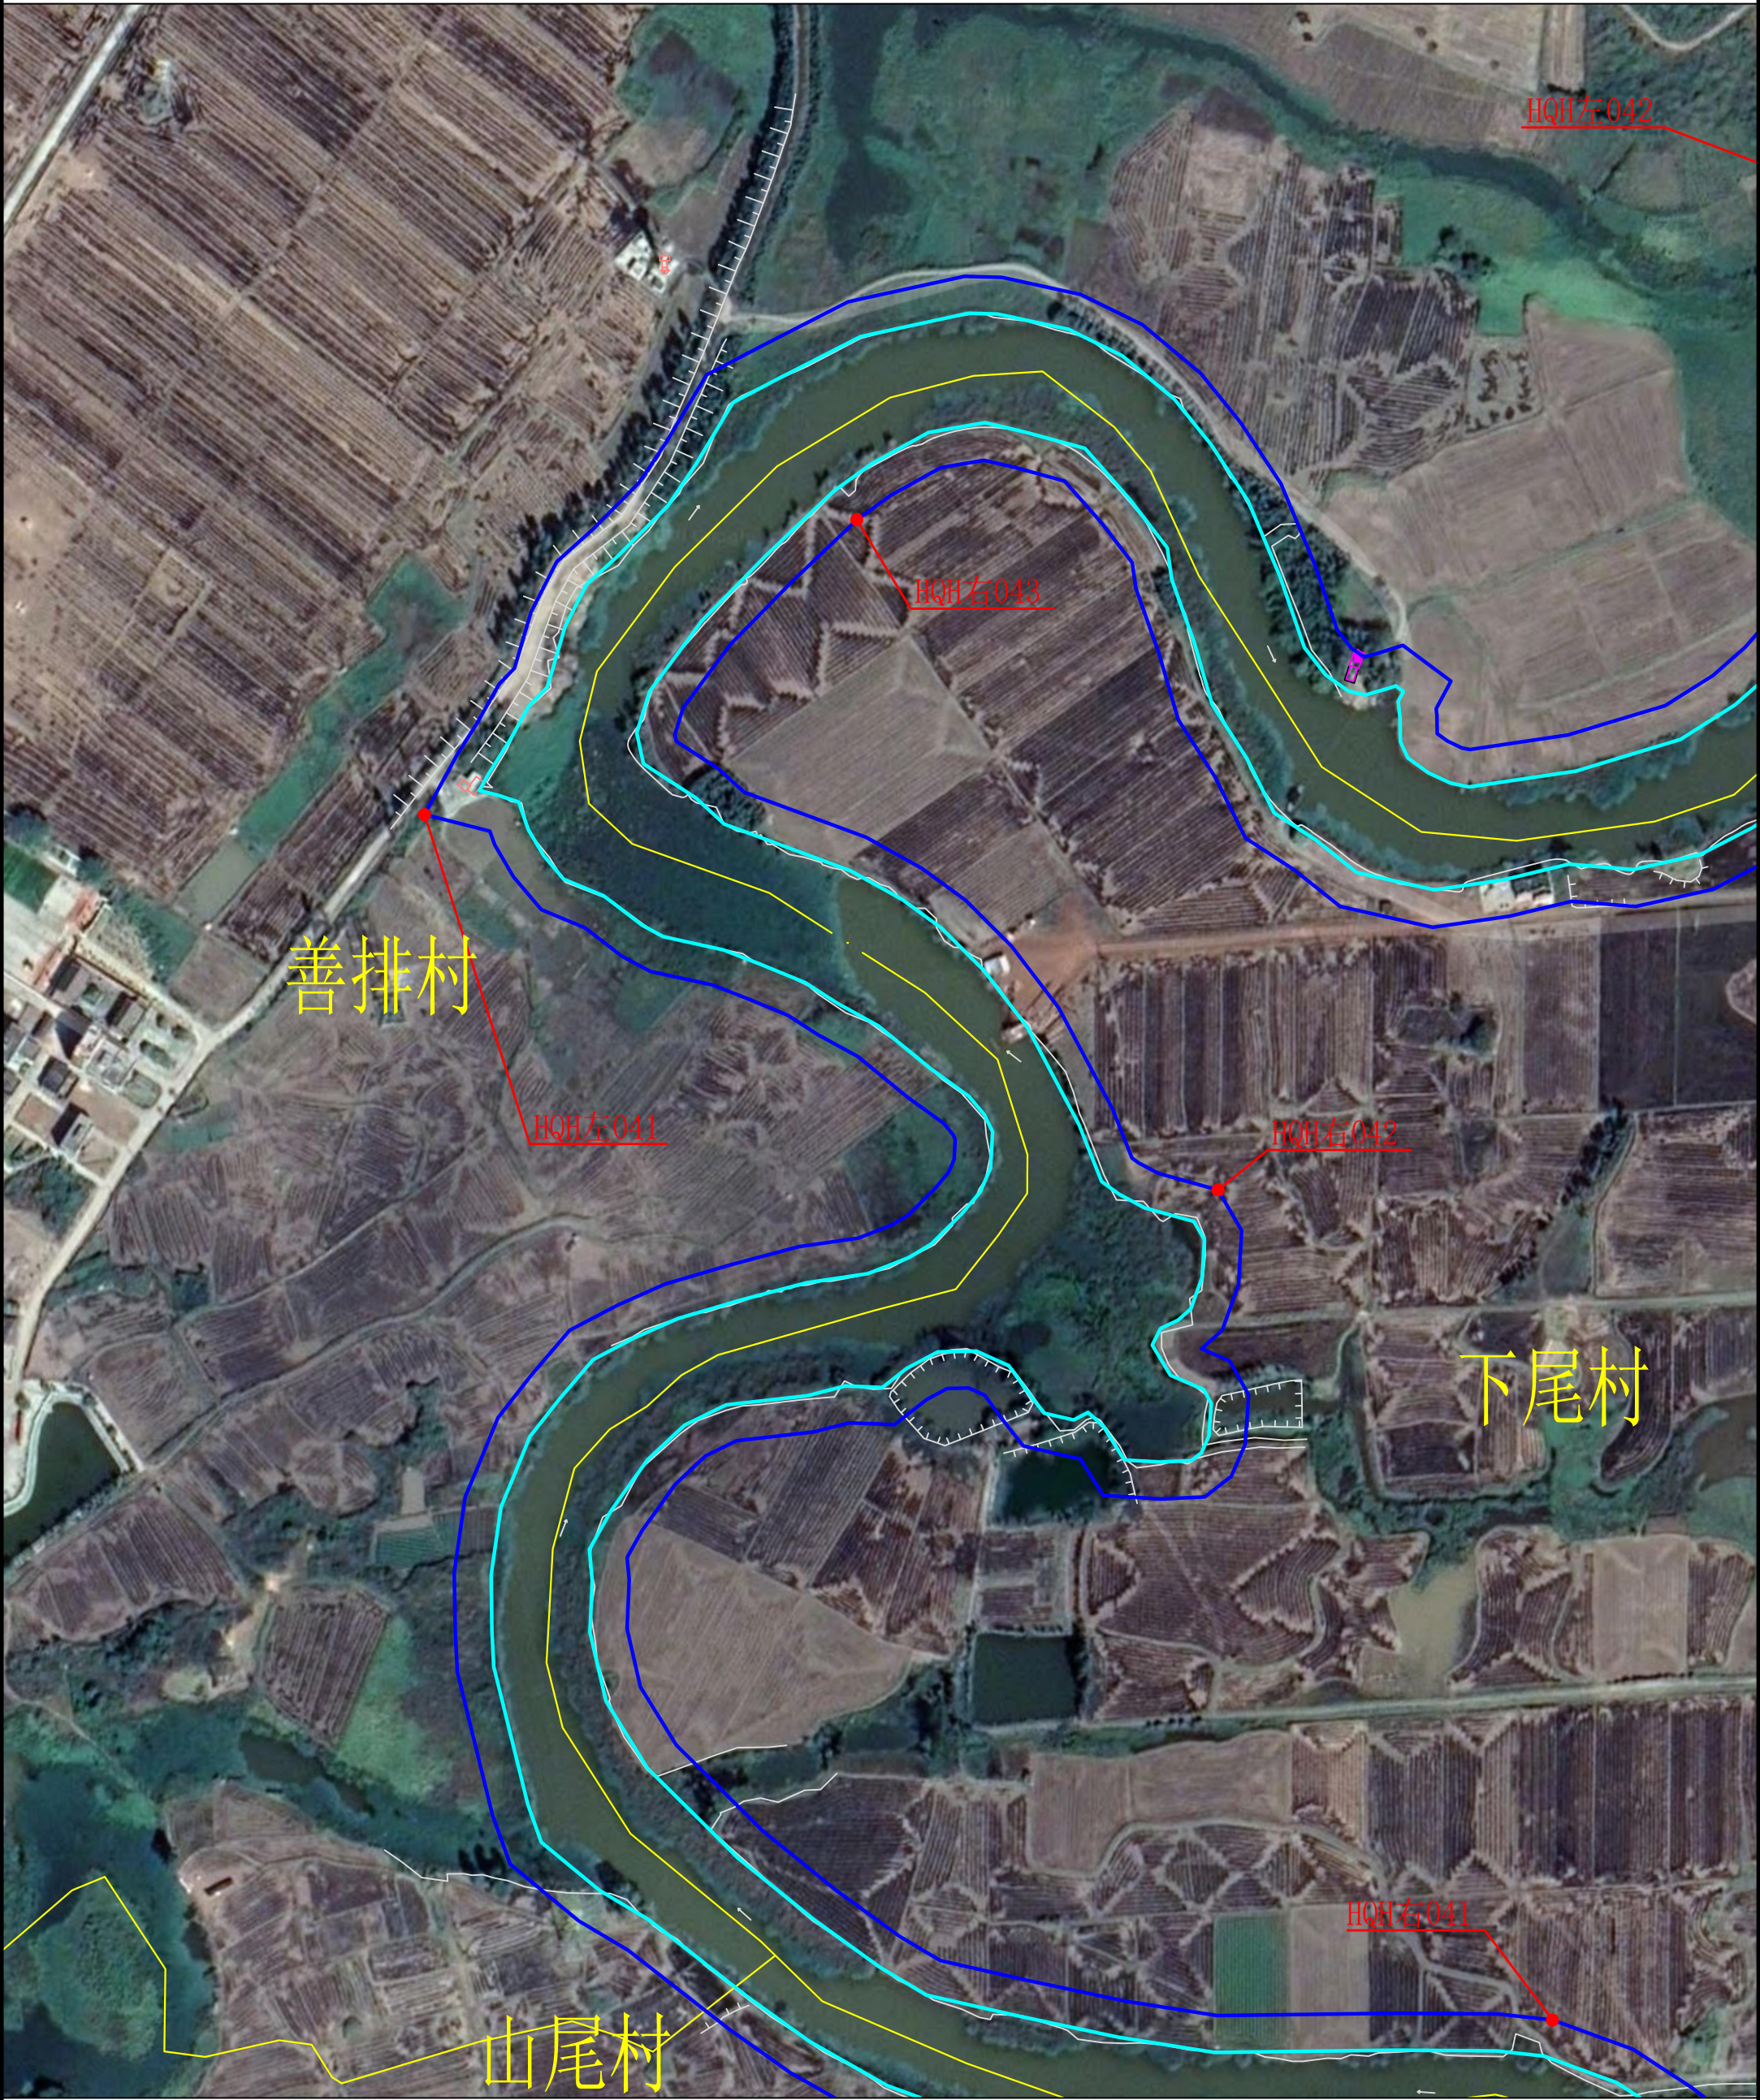


说明：
1、本图为2019年测图。
2、本图采用2000国家大地坐标系，1985国家高程基准。
3、比例尺： 0 25 50m

图 例			
河道管理范围线		村级行政边界	
基准线		控制点	



雷州市花桥河河道管理范围线平面图(19/27)

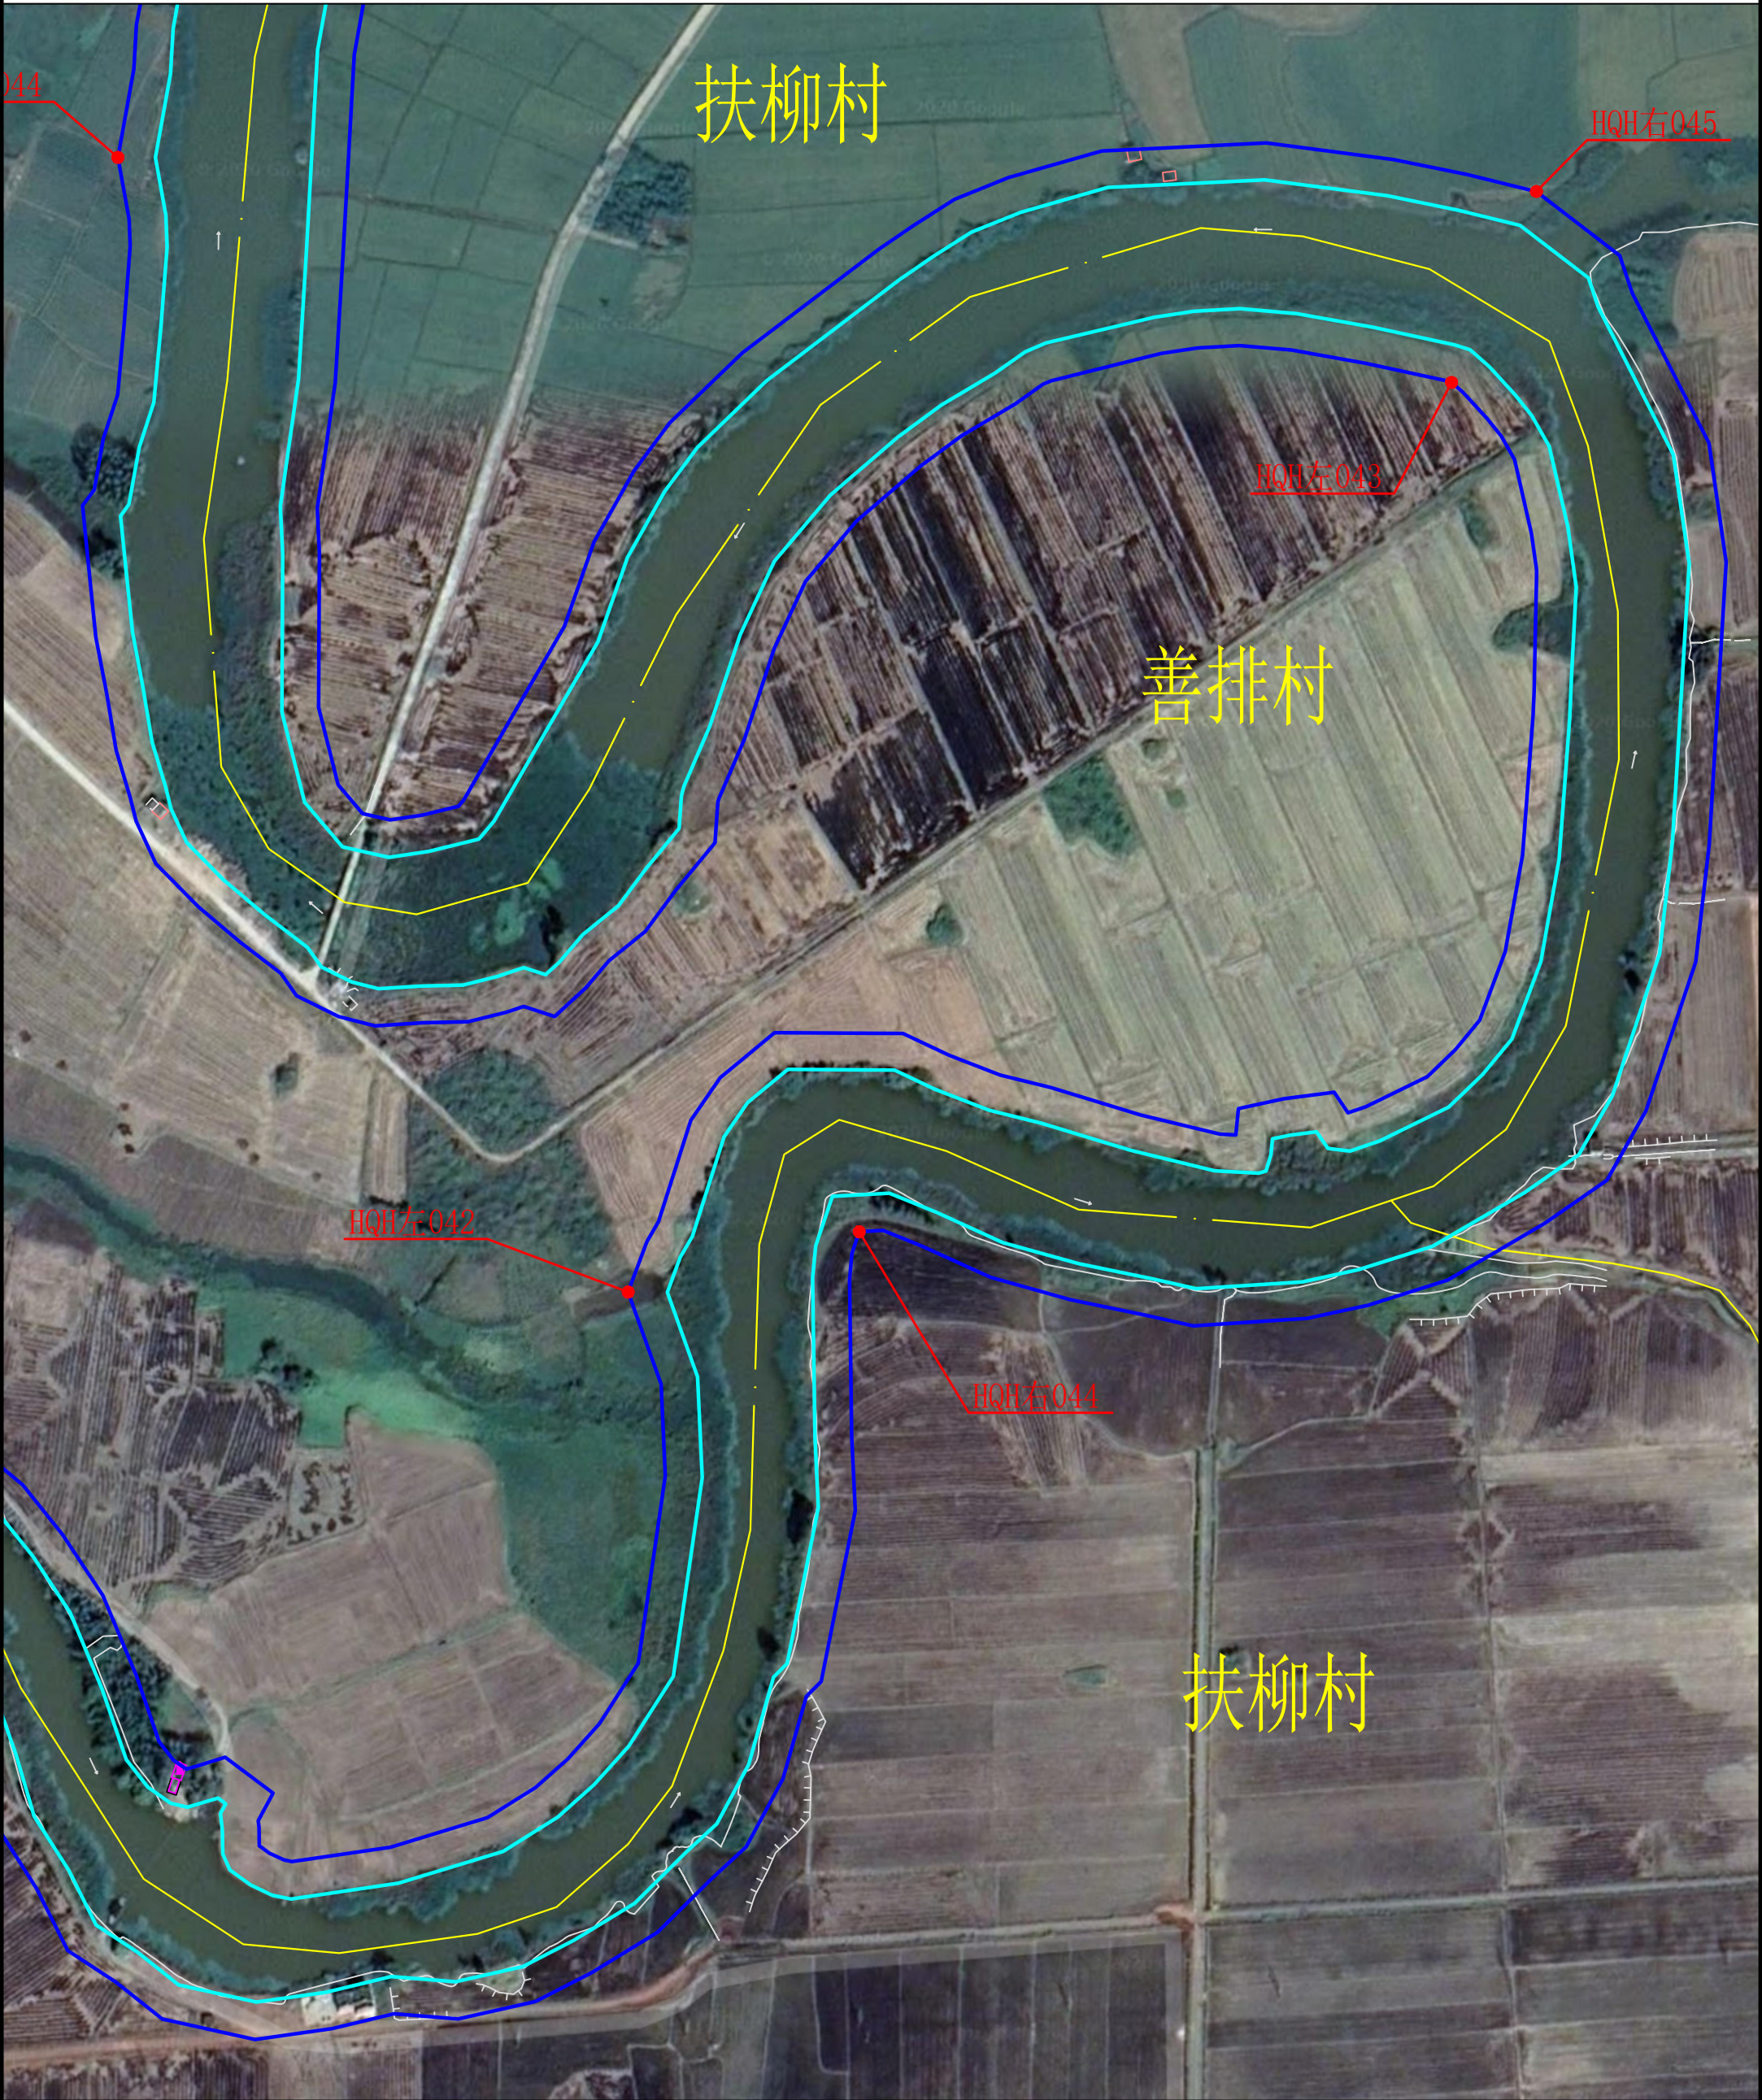

说明：

1、本图为2019年测图。


2、本图采用2000国家大地坐标系，1985国家高程基准。

3、比例尺： 0 25 50m

图 例			
河道管理范围线		村级行政边界	
基准线		控制点	



雷州市花桥河河道管理范围线平面图(20/27)

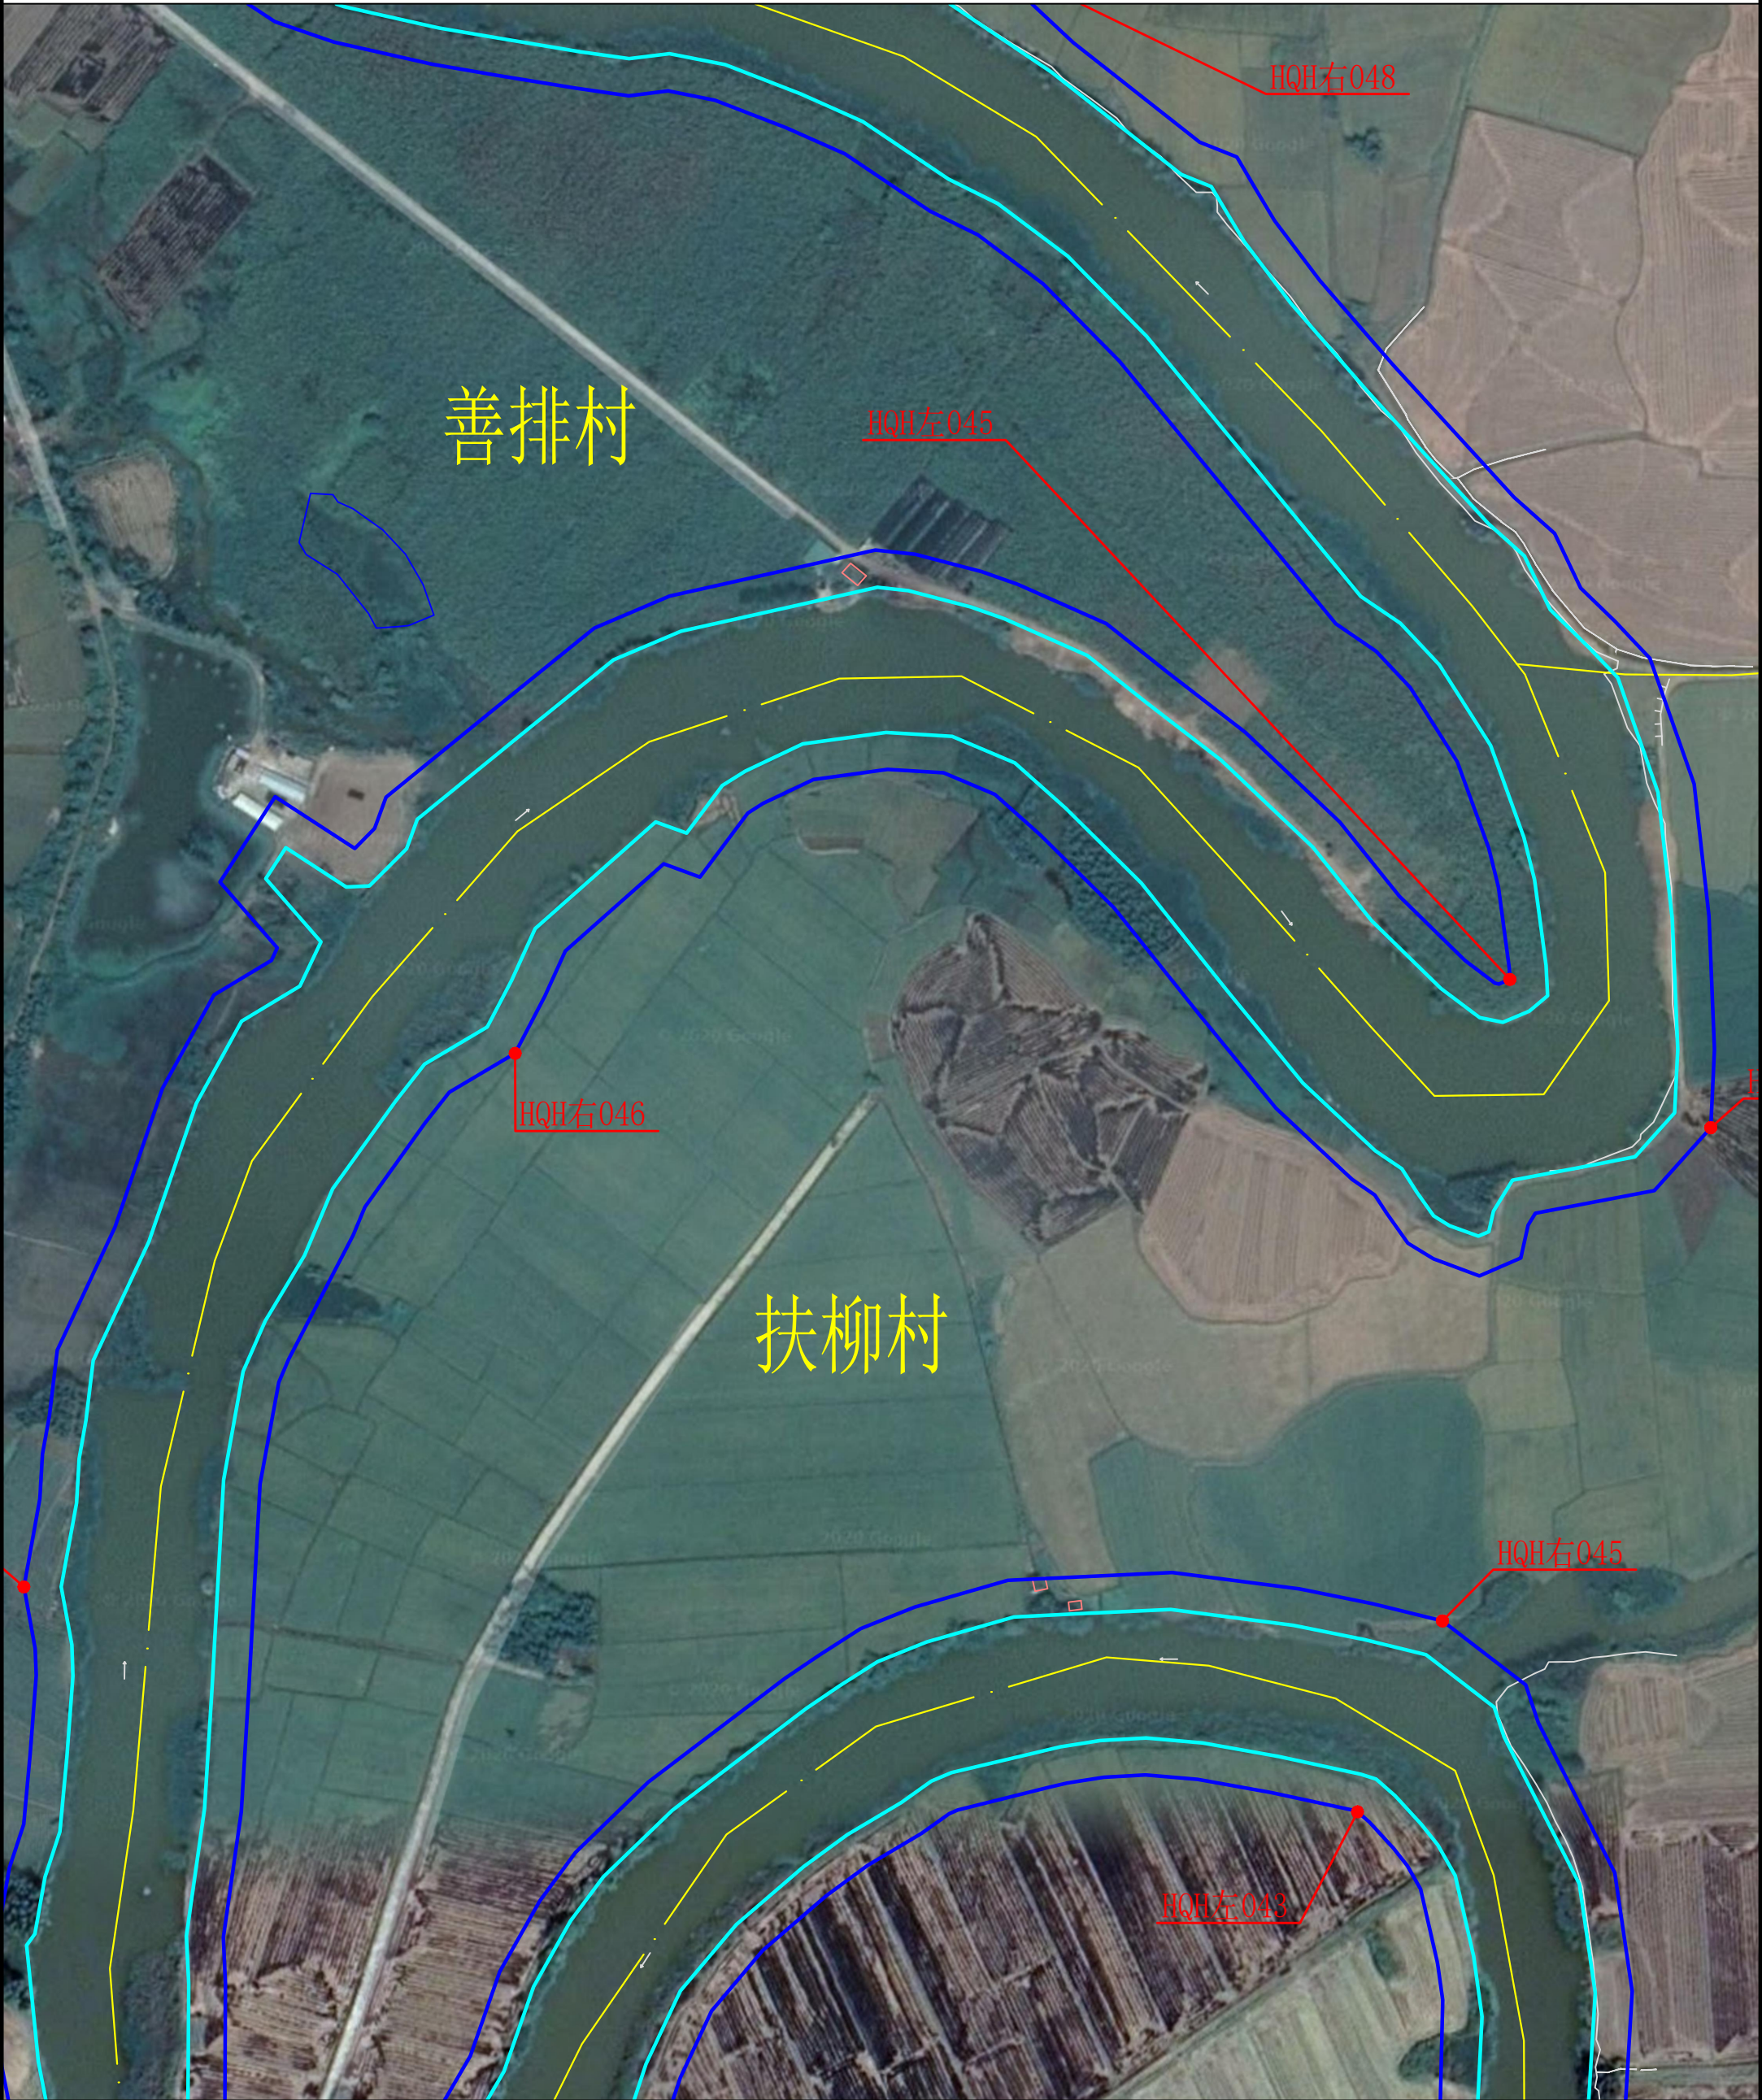

说明：

1、本图为2019年测图。


2、本图采用2000国家大地坐标系，1985国家高程基准。

3、比例尺： 0 25 50m

图 例			
河道管理范围线		村级行政边界	
基准线		控制点	



雷州市花桥河河道管理范围线平面图(21/27)

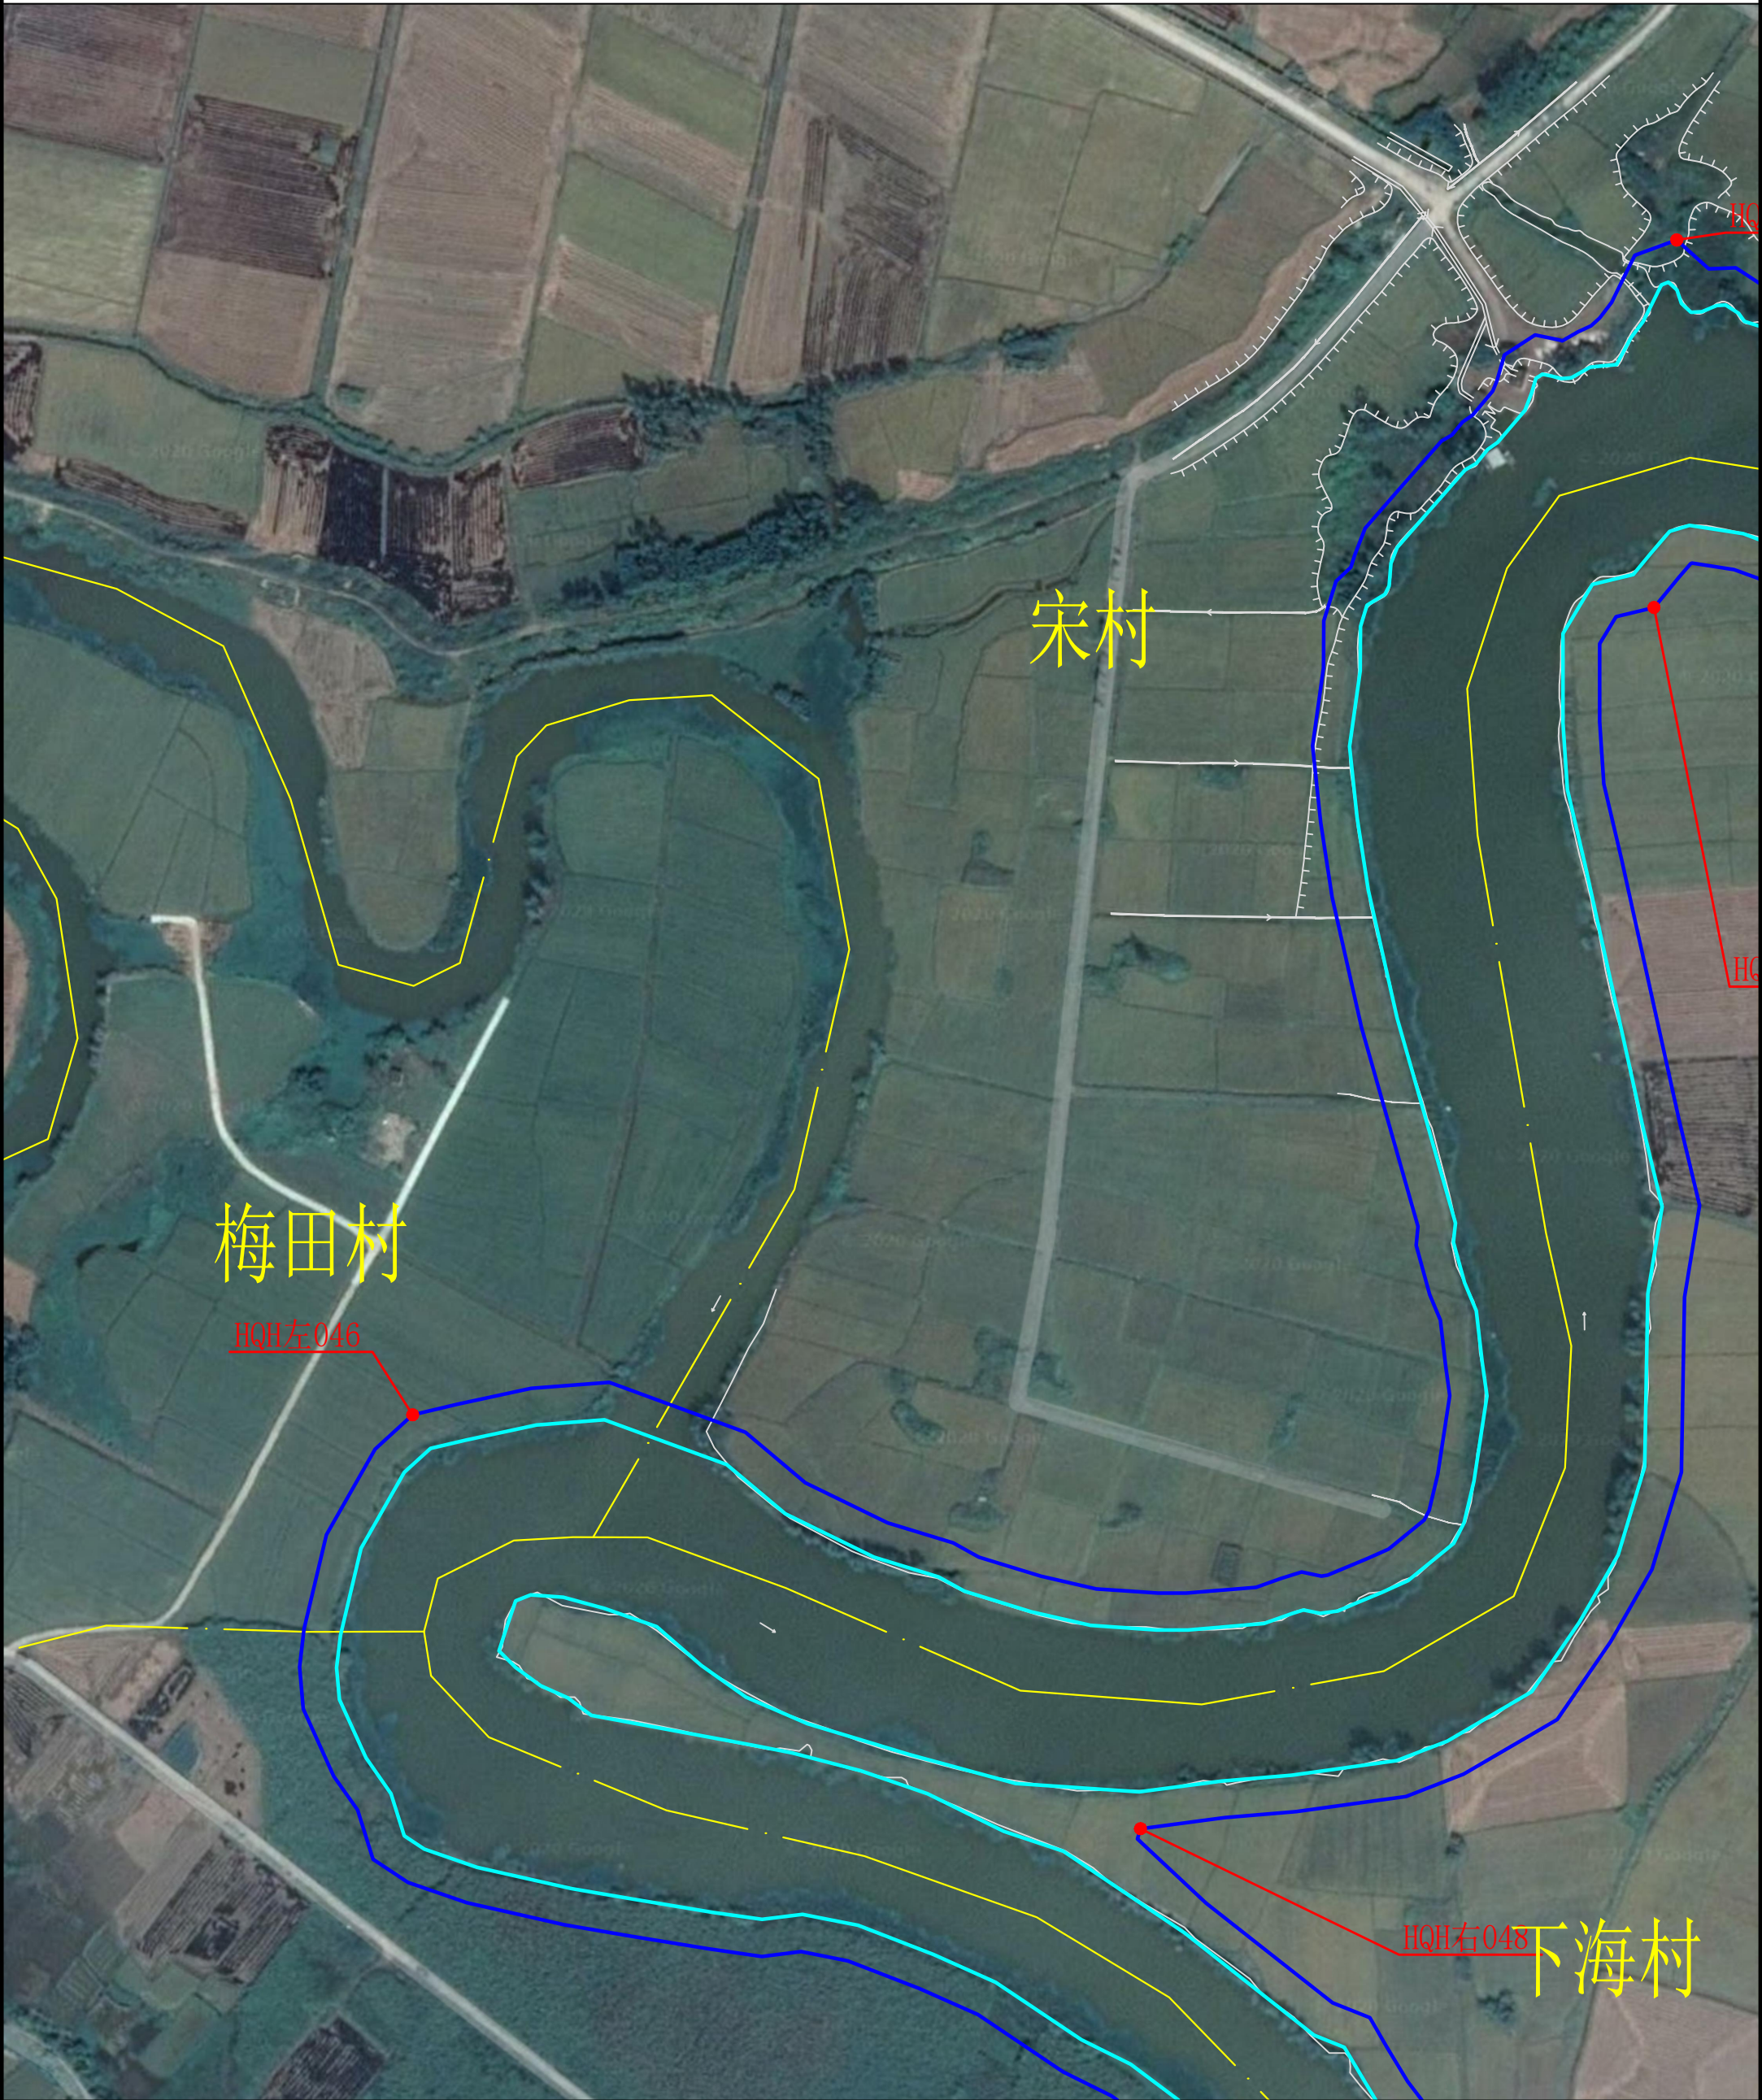


说明：
1、本图为2019年测图。
2、本图采用2000国家大地坐标系，1985国家高程基准。
3、比例尺： 0 25 50m

图 例			
河道管理范围线		村级行政边界	
基准线		控制点	



雷州市花桥河河道管理范围线平面图(22/27)

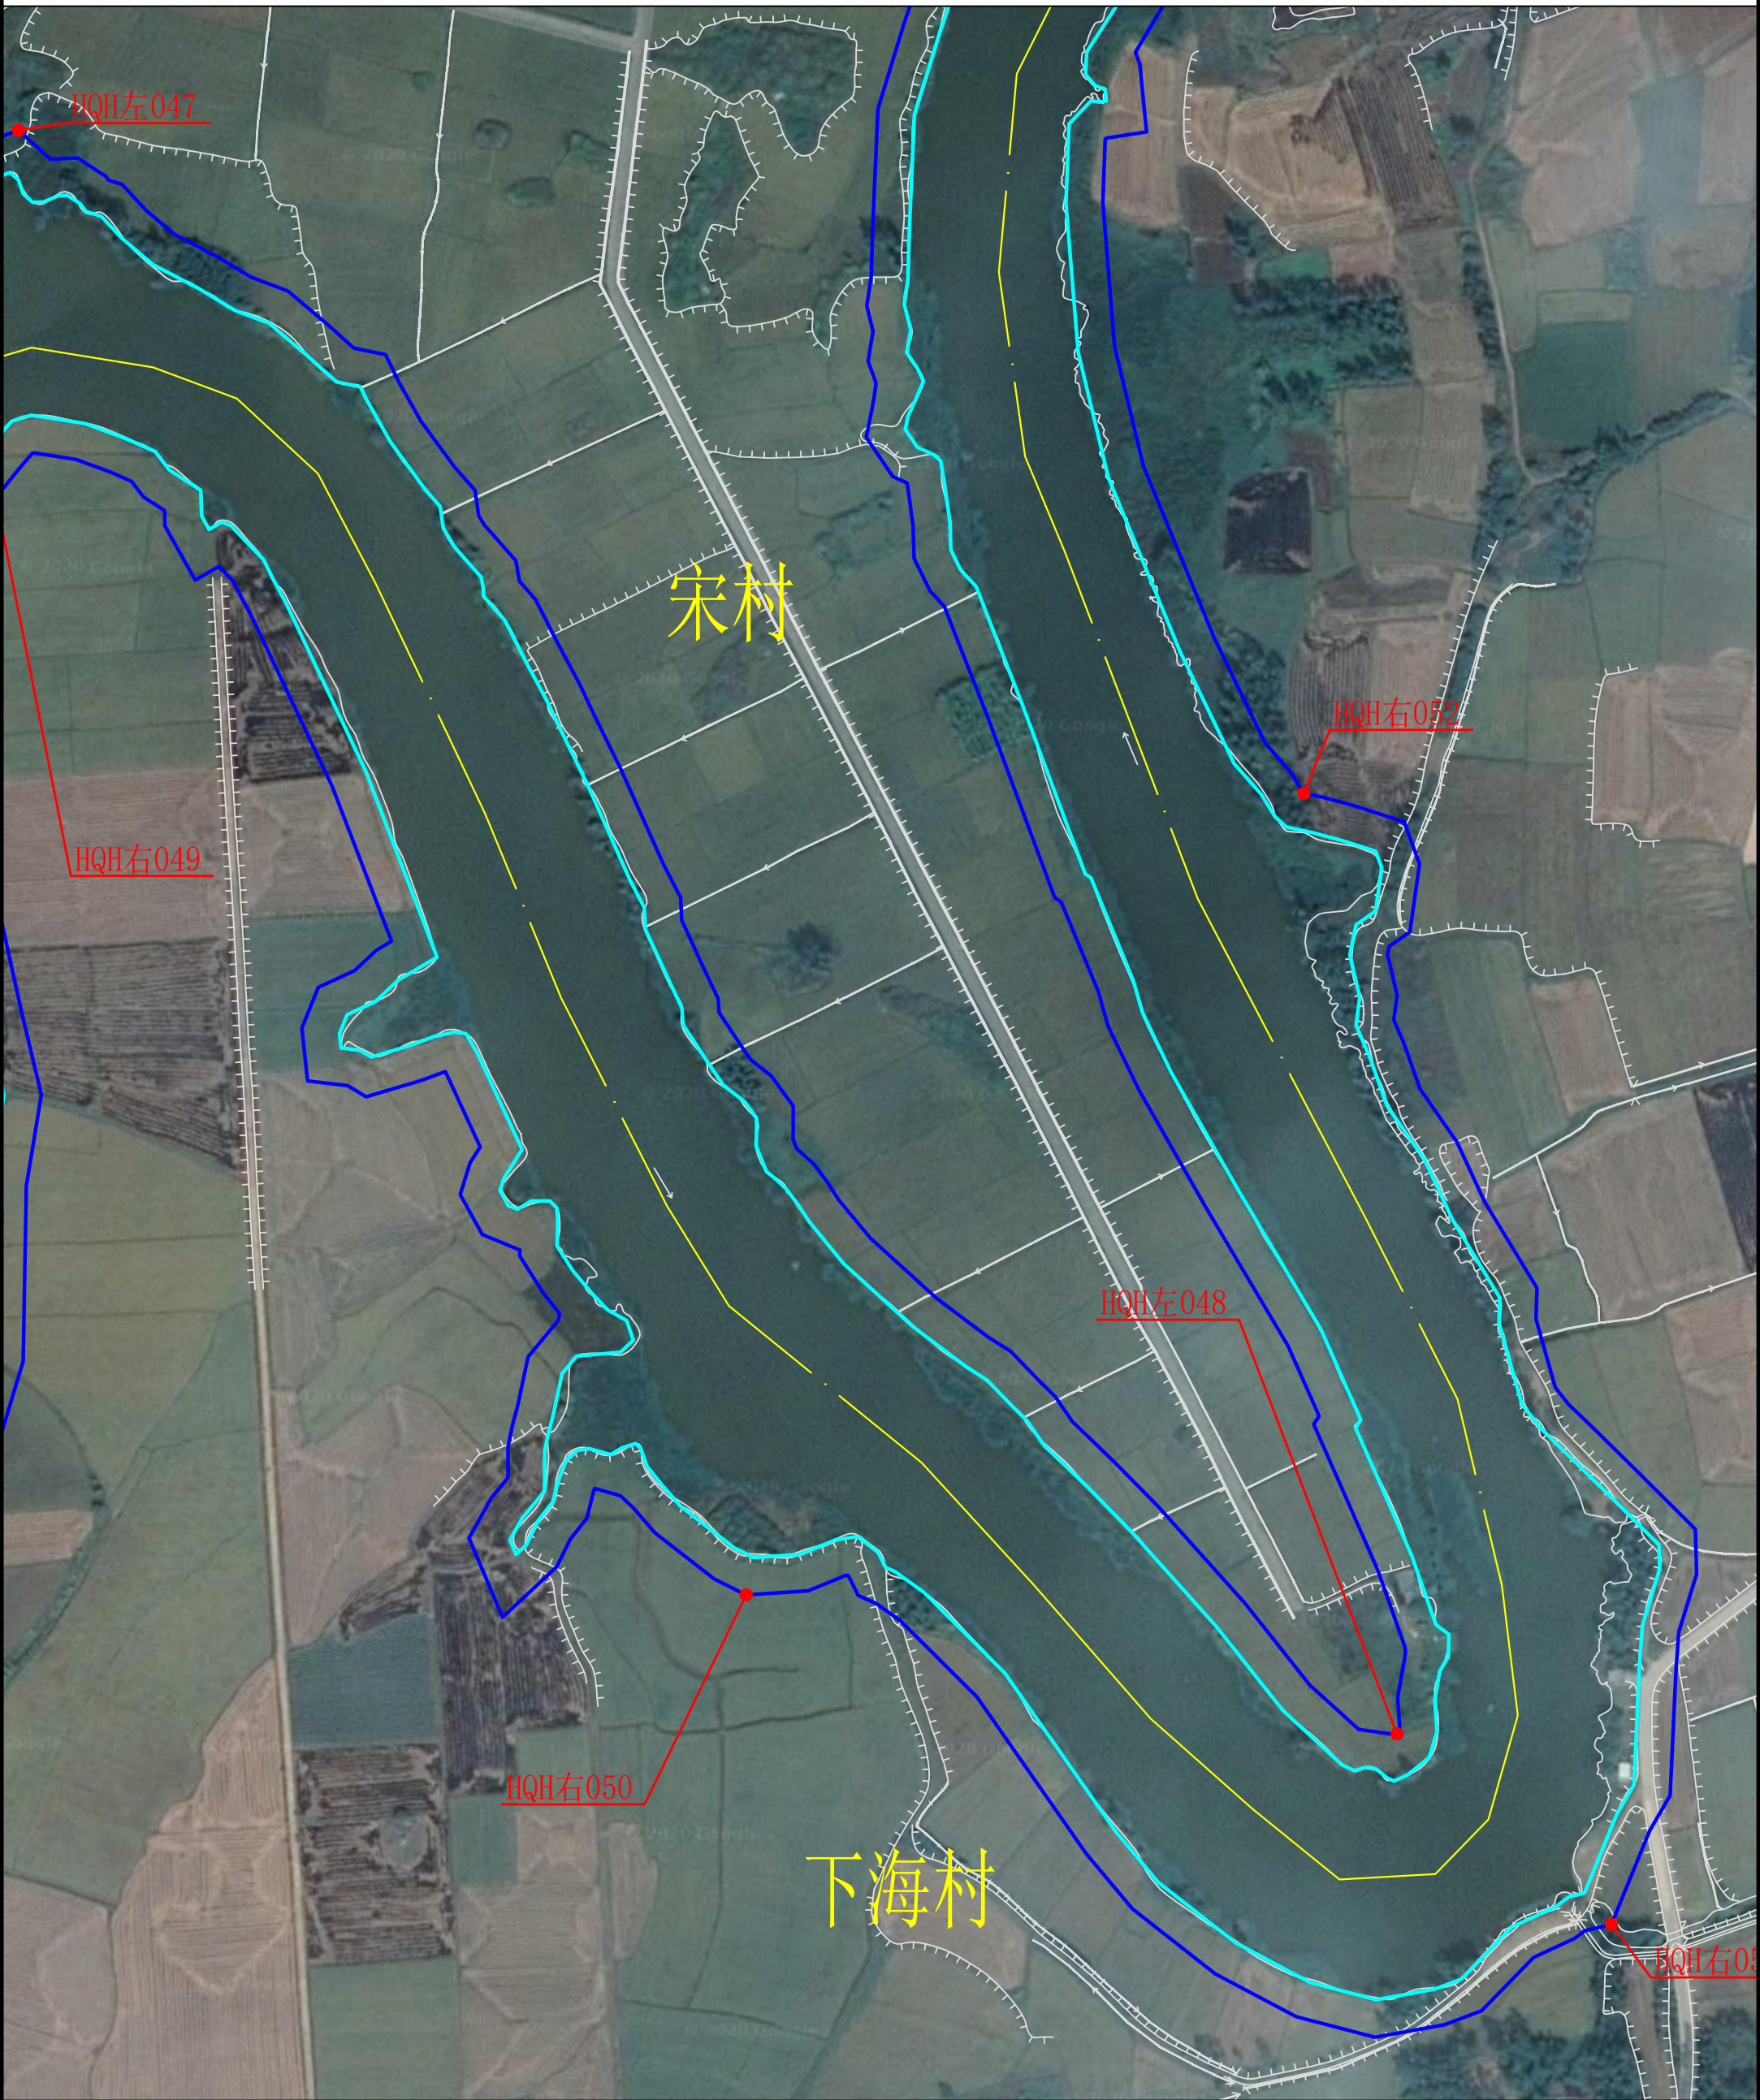

说明:


- 1、本图为2019年测图。
- 2、本图采用2000国家大地坐标系, 1985国家高程基准。
- 3、比例尺: 0 25 50m

图 例

河道管理范围线		村级行政边界	
基准线		控制点	



雷州市花桥河河道管理范围线平面图(23/27)

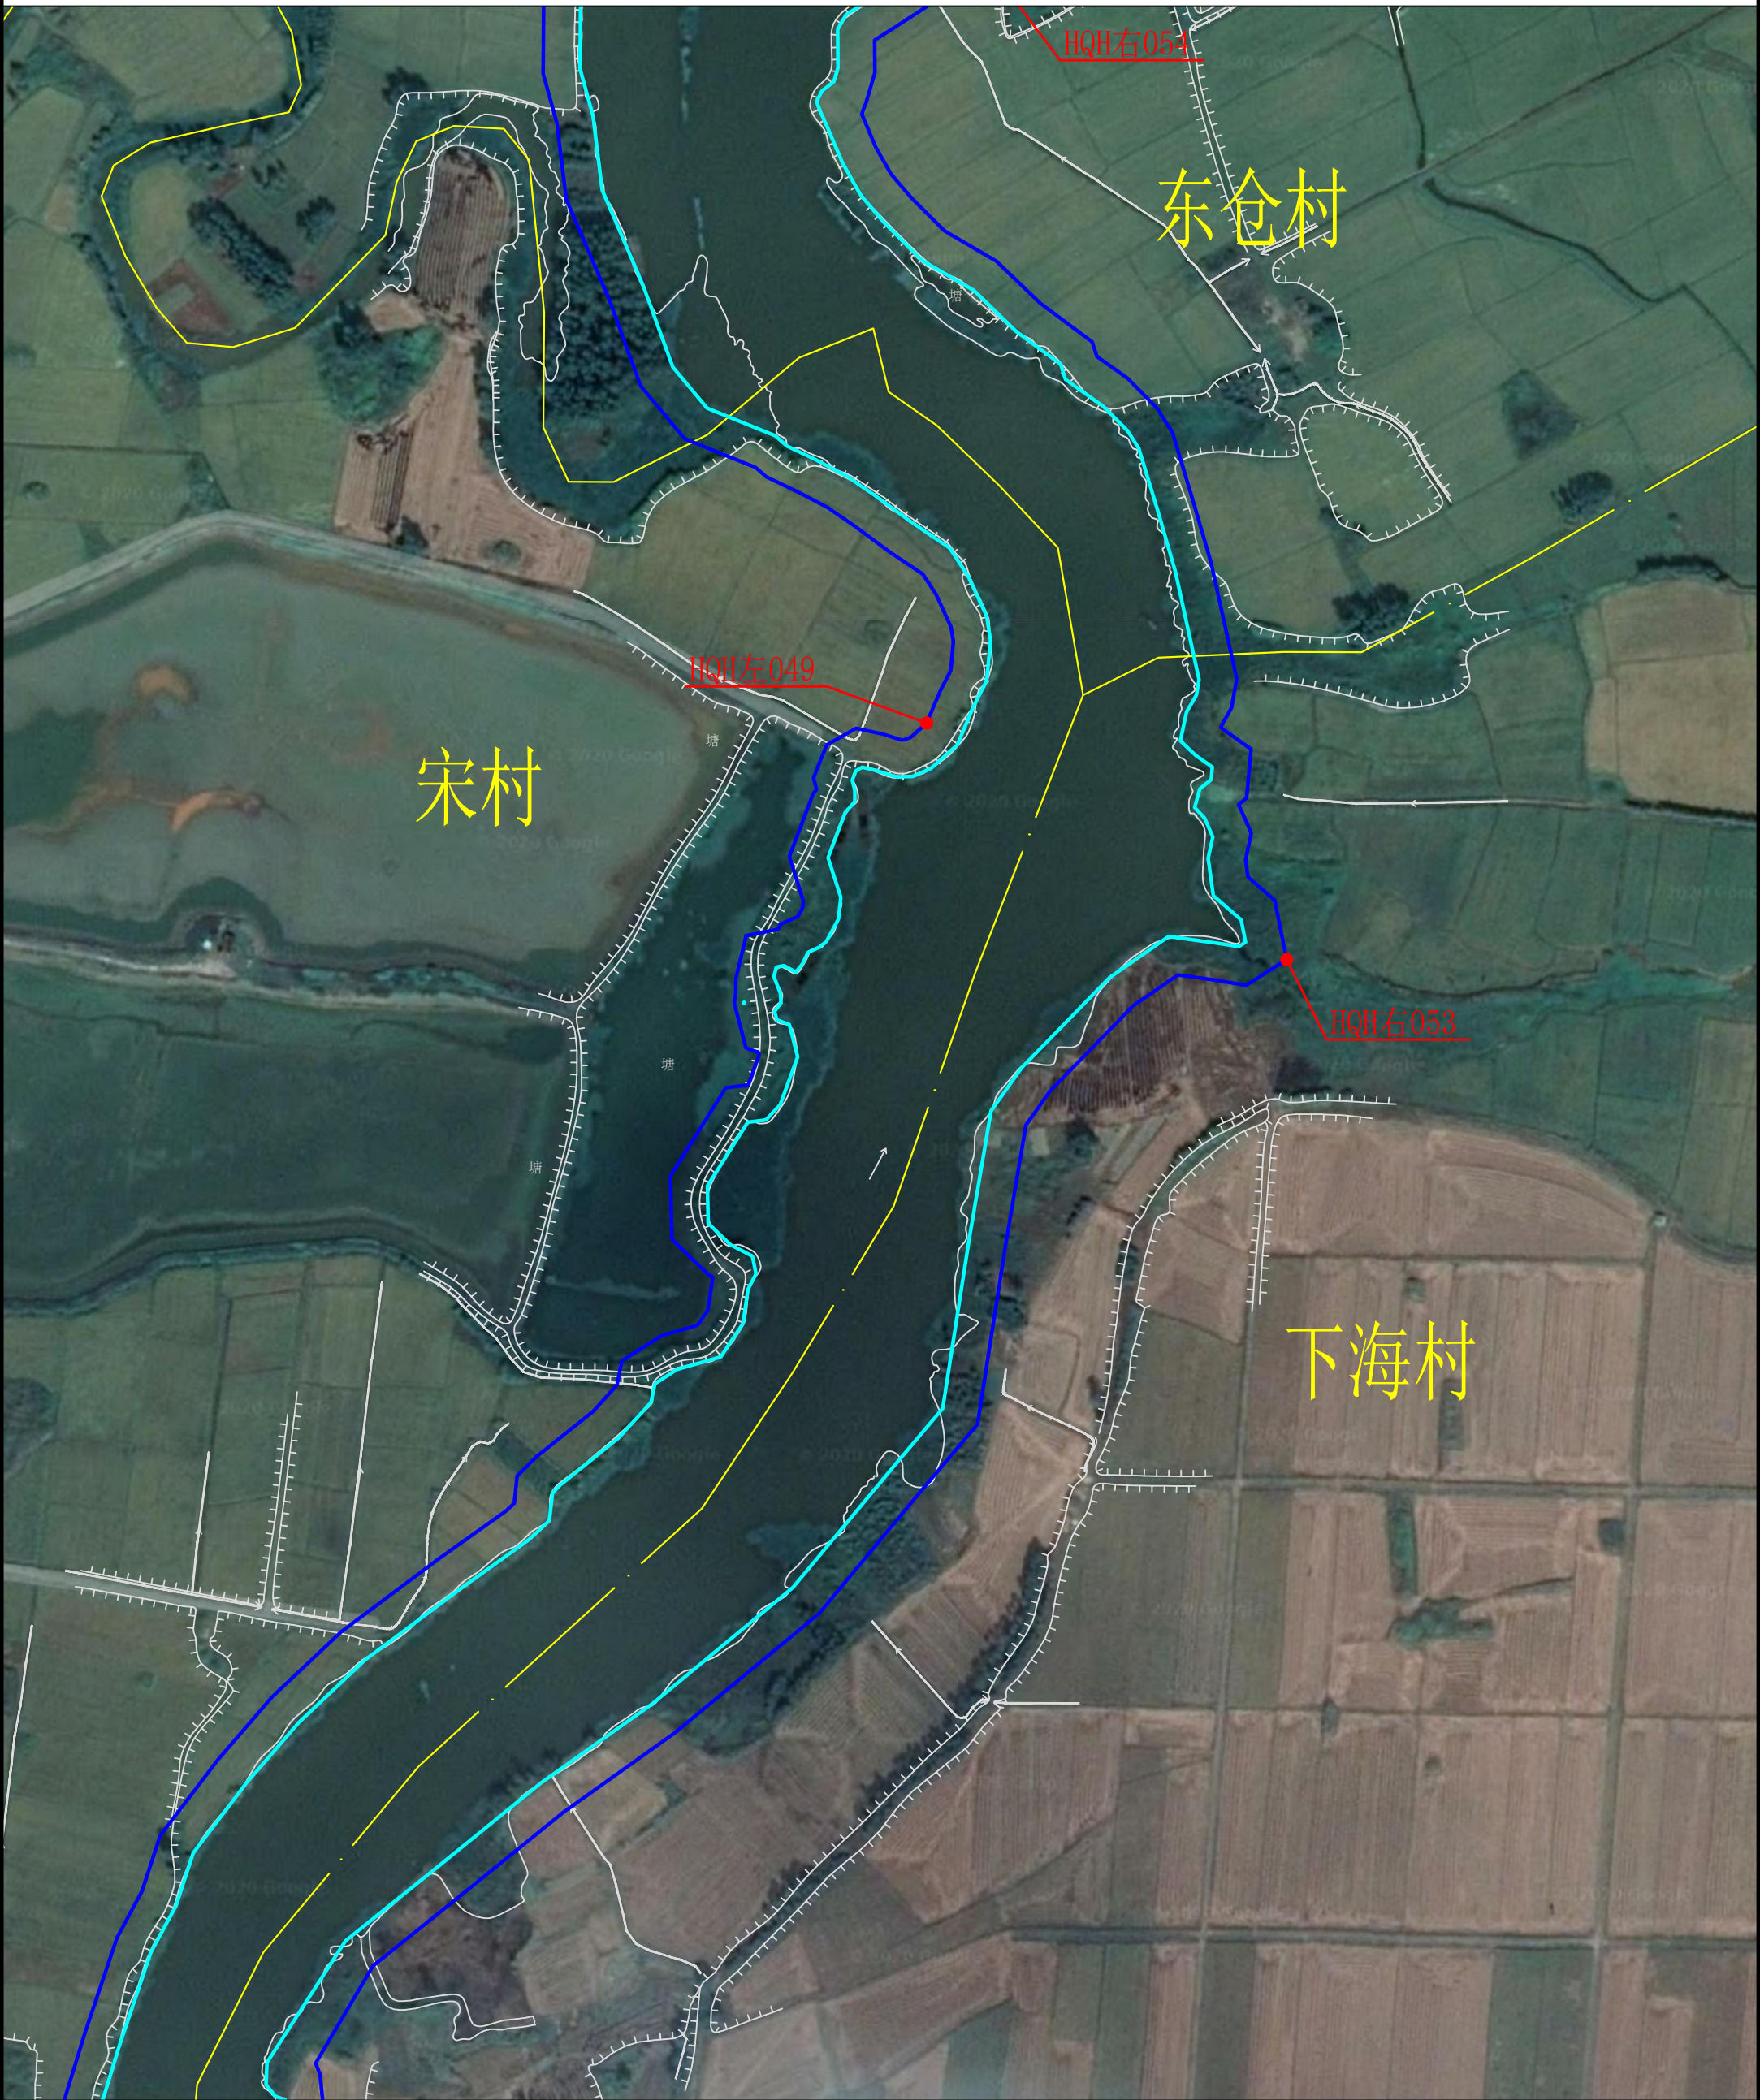


说明：
1、本图为2019年测图。
2、本图采用2000国家大地坐标系，1985国家高程基准。
3、比例尺： 0 25 50m

图 例			
河道管理范围线		村级行政边界	
基准线		控制点	



雷州市花桥河河道管理范围线平面图(24/27)

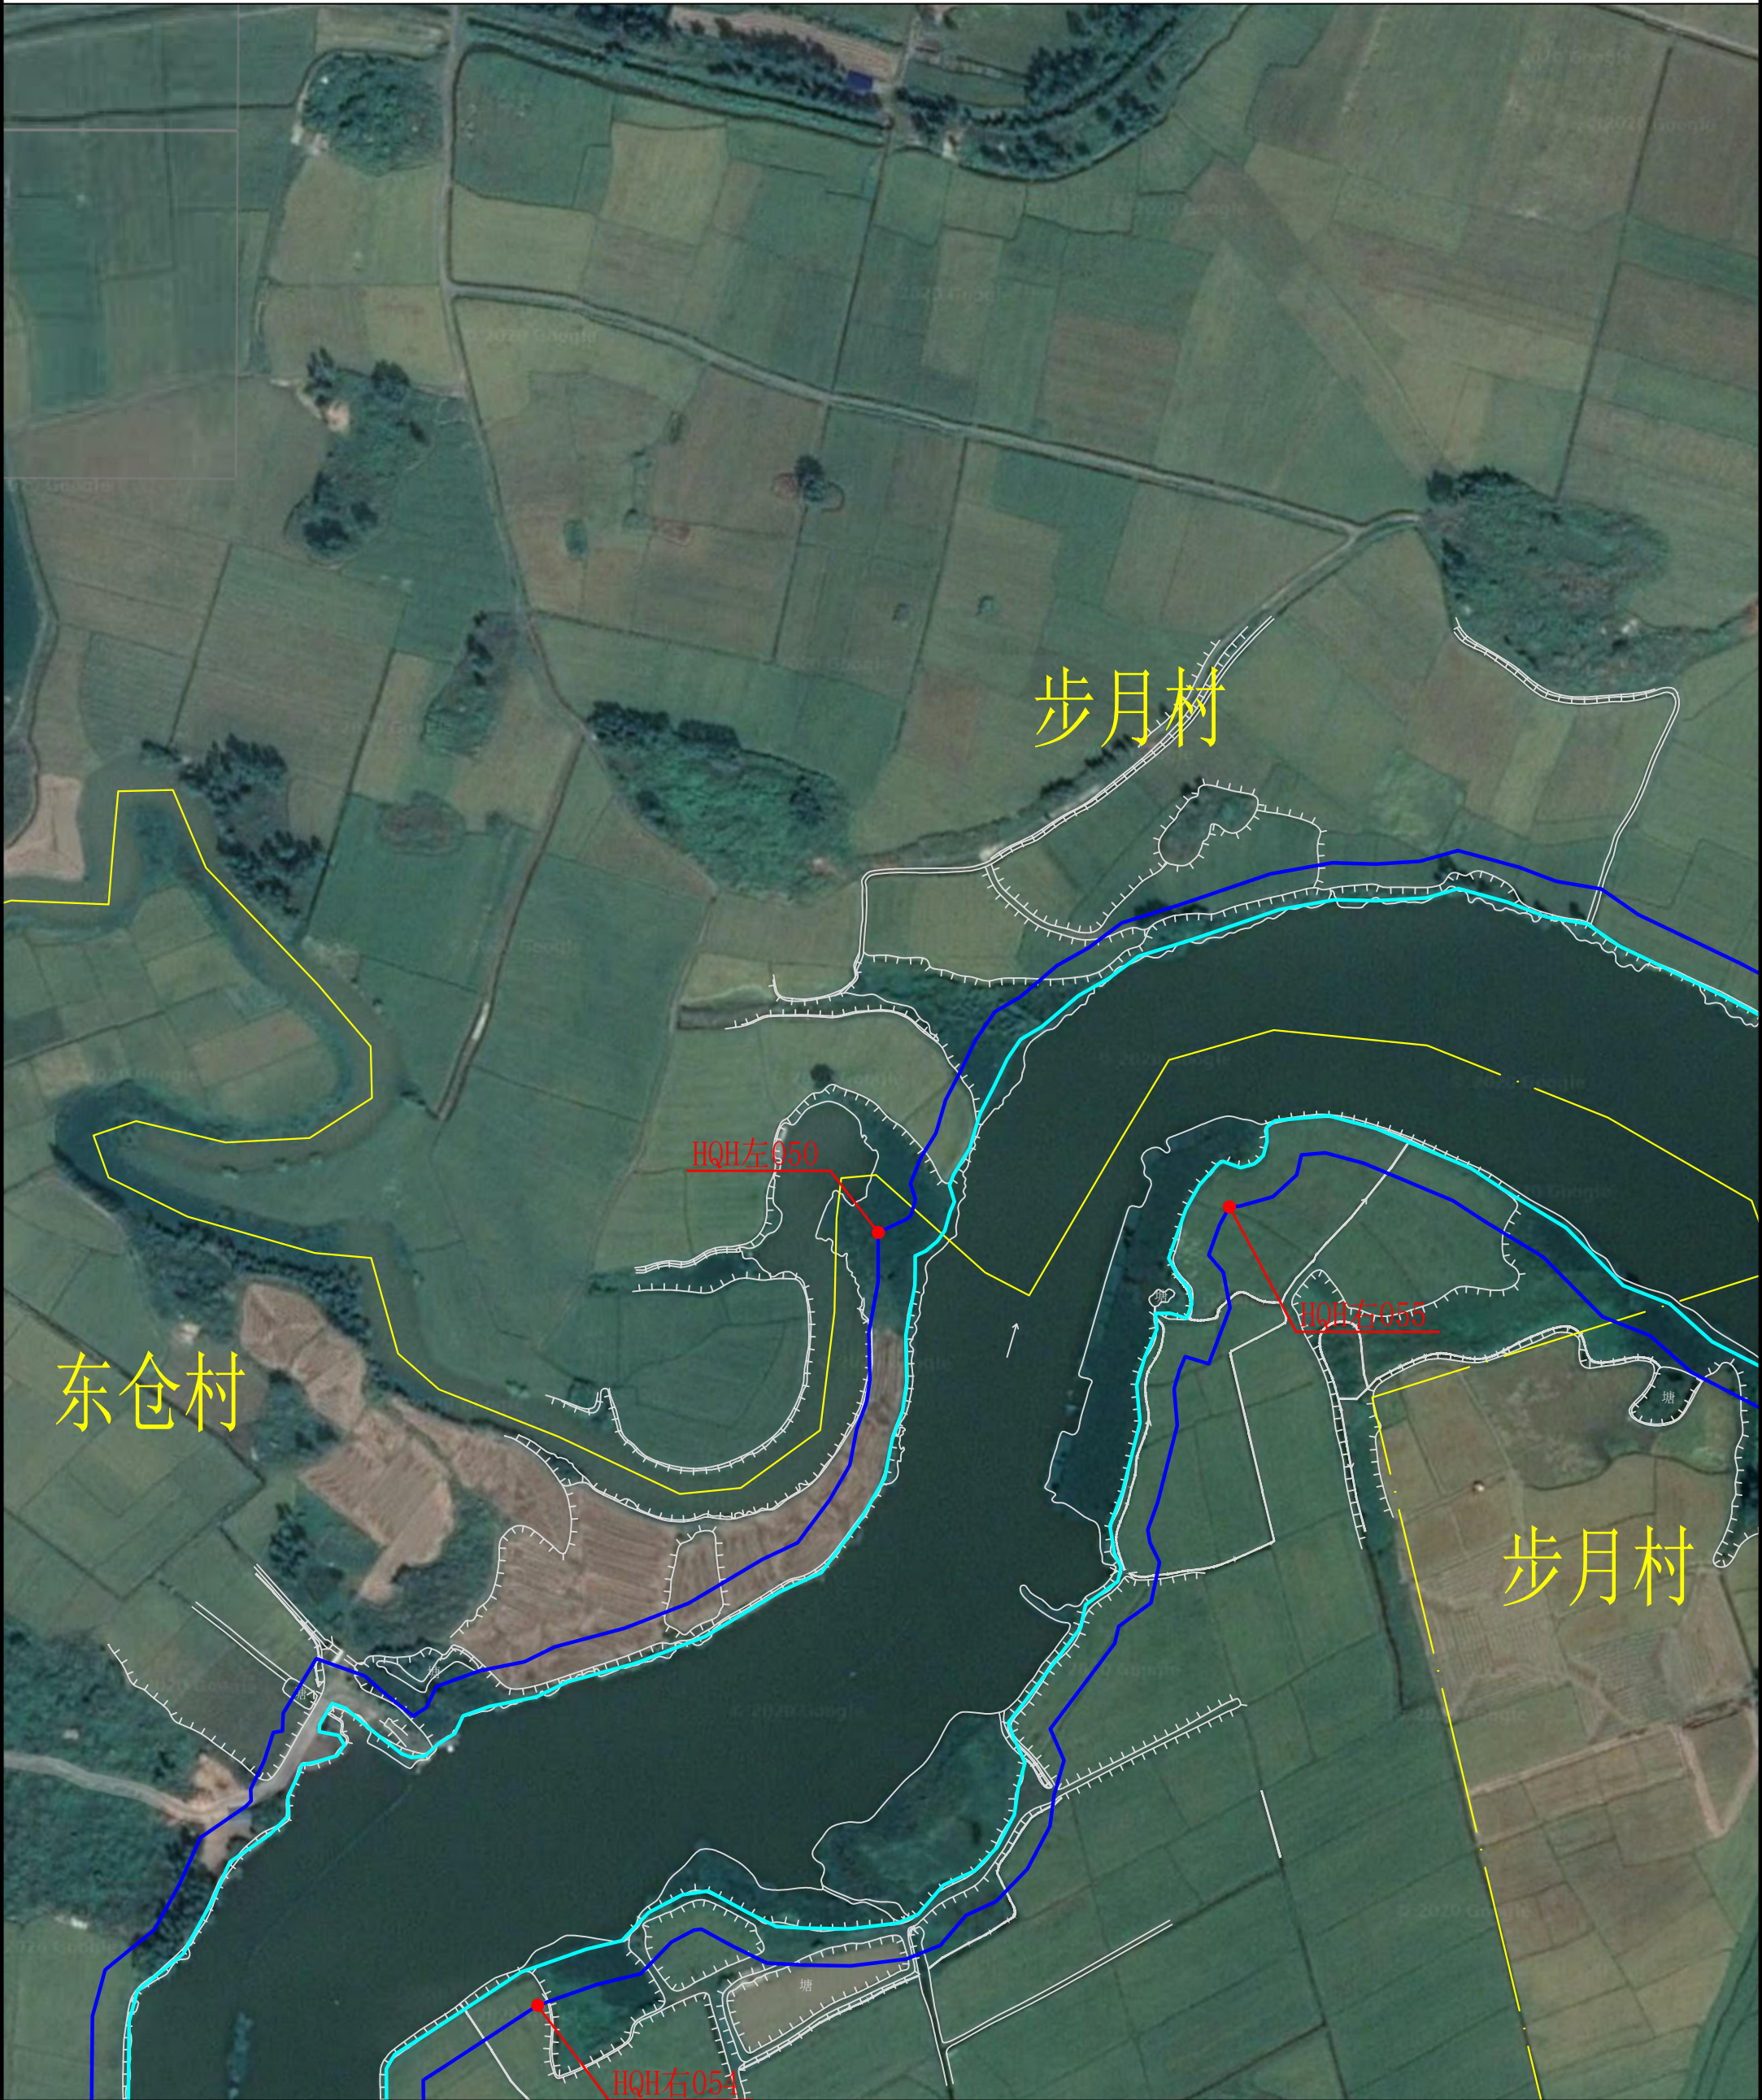


说明：
1、本图为2019年测图。
2、本图采用2000国家大地坐标系，1985国家高程基准。
3、比例尺： 0 25 50m

图 例			
河道管理范围线		村级行政边界	
基准线		控制点	



雷州市花桥河河道管理范围线平面图(25/27)

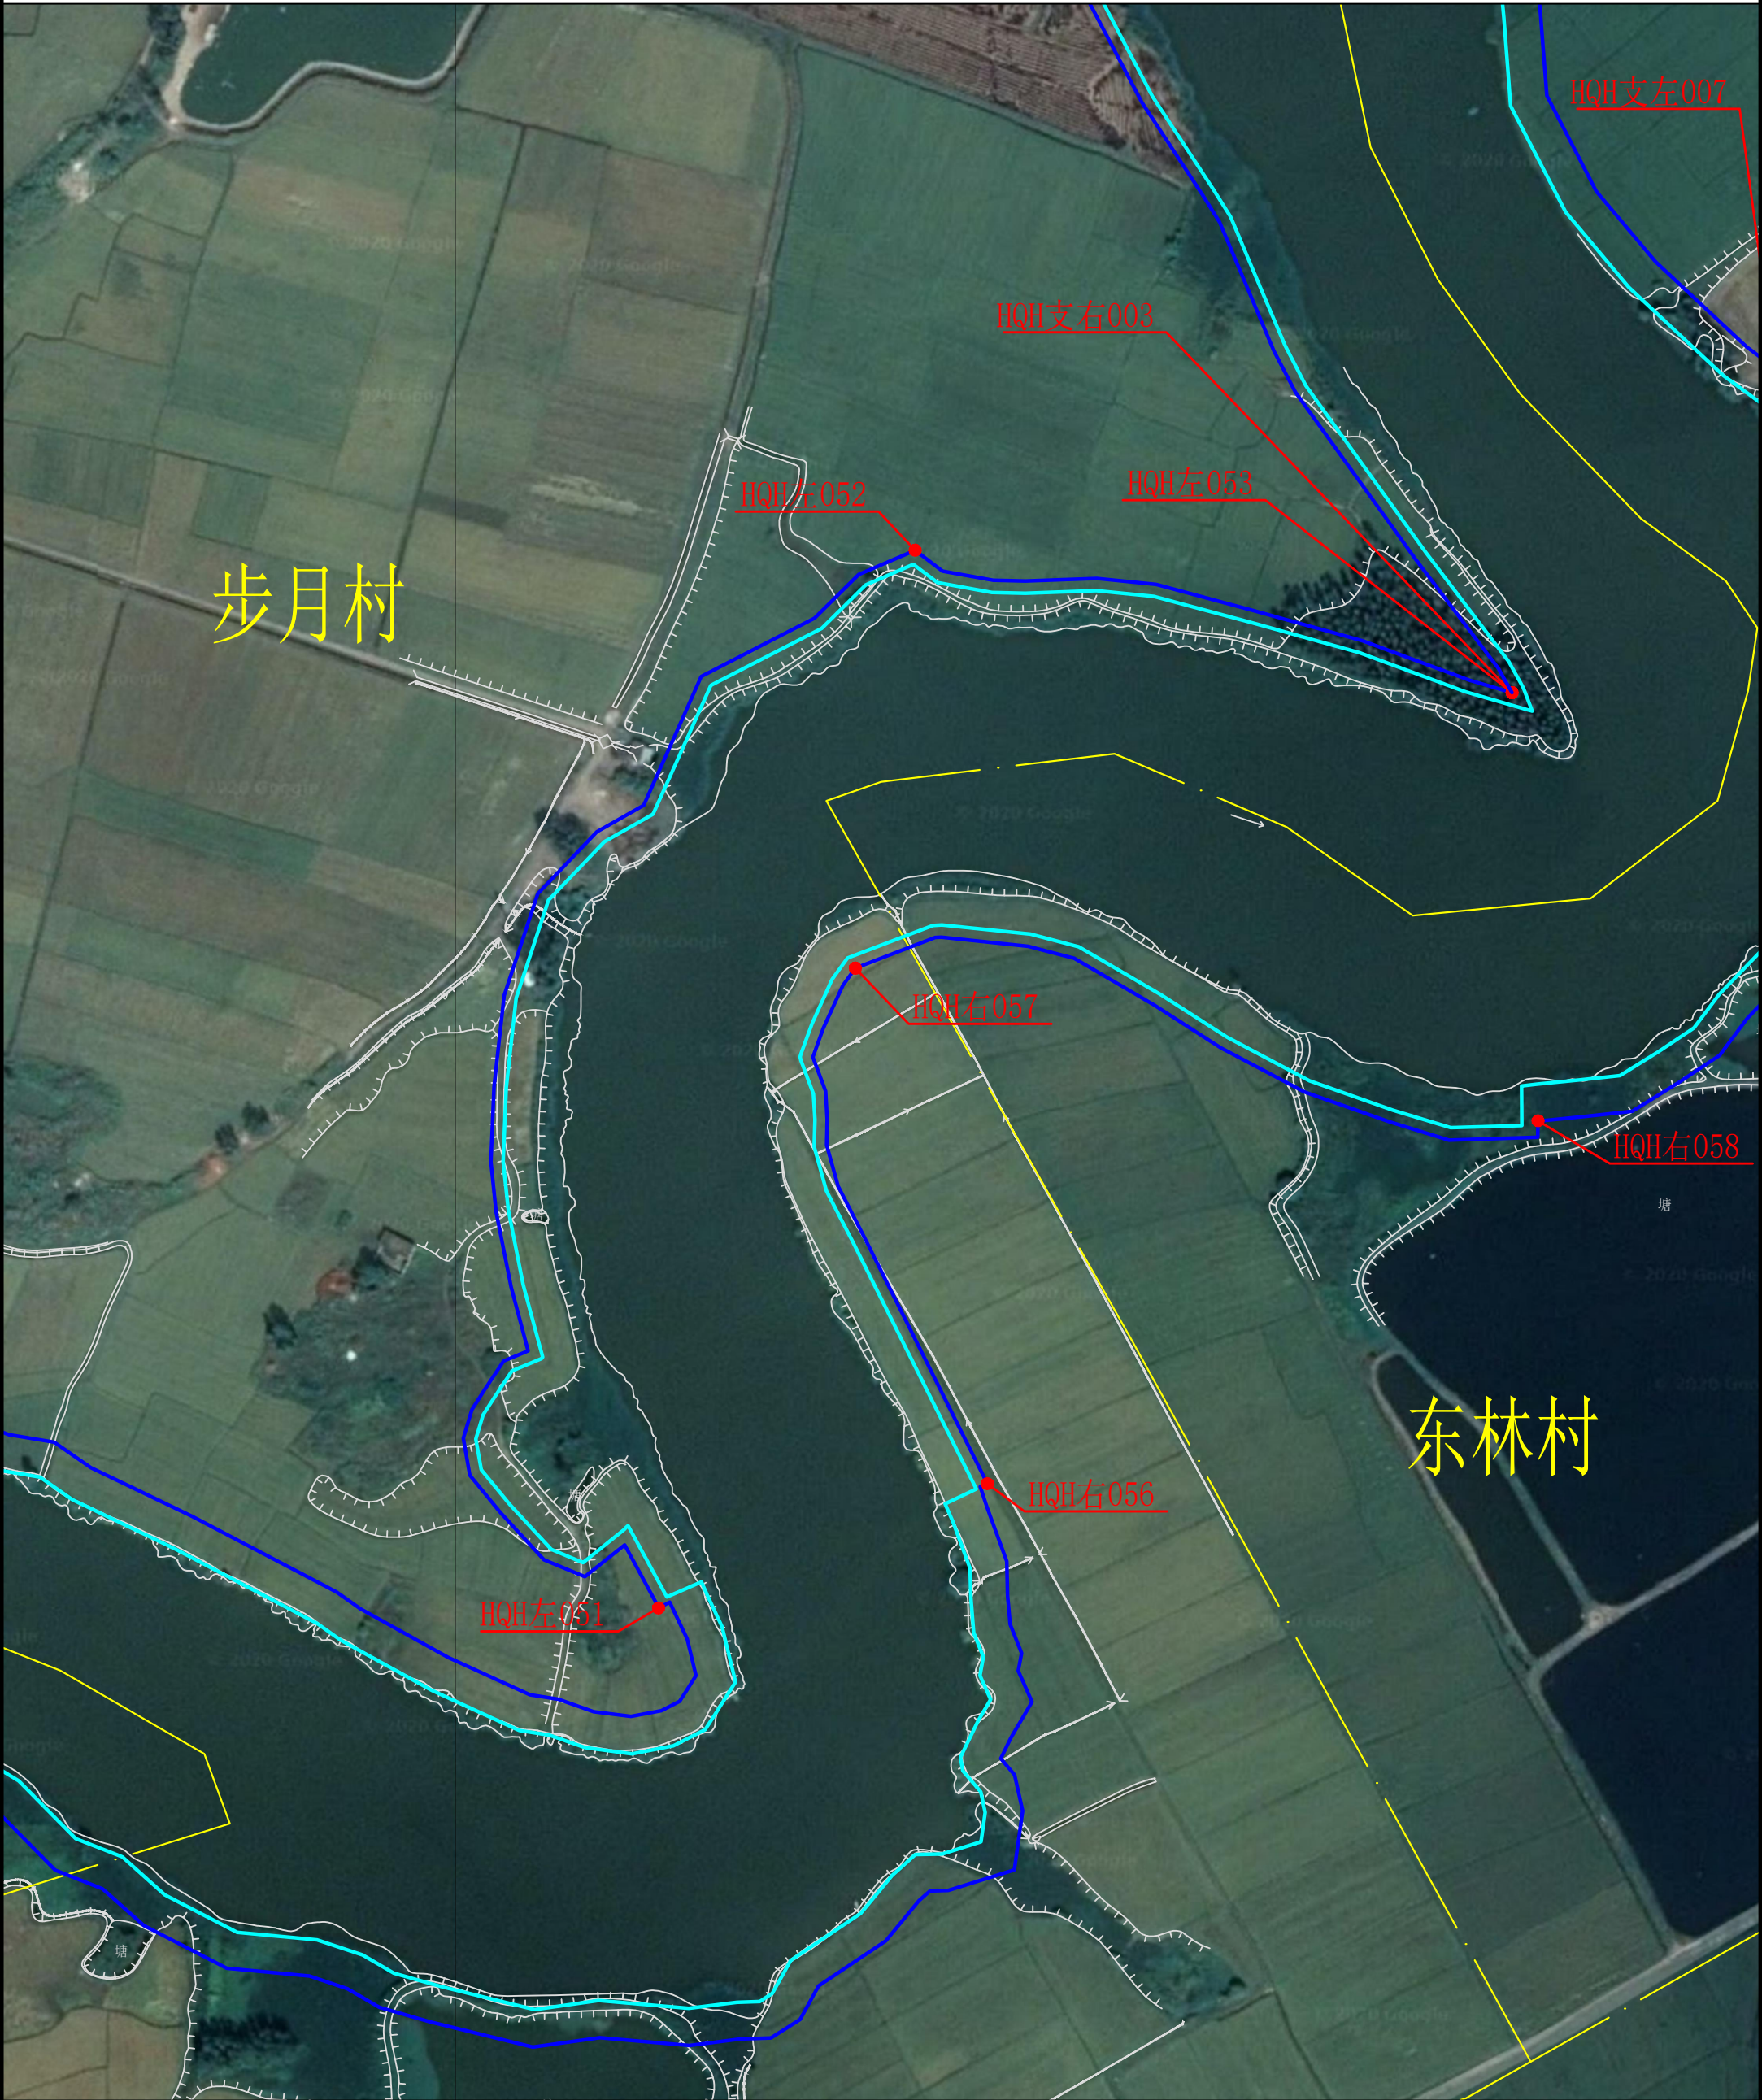


说明：

1、本图为2019年测图。

2、本图采用2000国家大地坐标系，1985国家高程基准。

3、比例尺： 0 25 50m

图 例			
河道管理范围线		村级行政边界	
基准线		控制点	

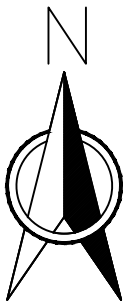

雷州市花桥河河道管理范围线平面图(26/27)




说明:

1、本图为2019年测图。


2、本图采用2000国家大地坐标系, 1985国家高程基准。

3、比例尺: 0 25 50m

图 例			
河道管理范围线		村级行政边界	
基准线		控制点	

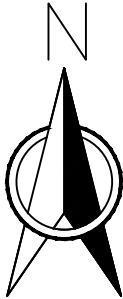

雷州市花桥河河道管理范围线平面图(27/27)

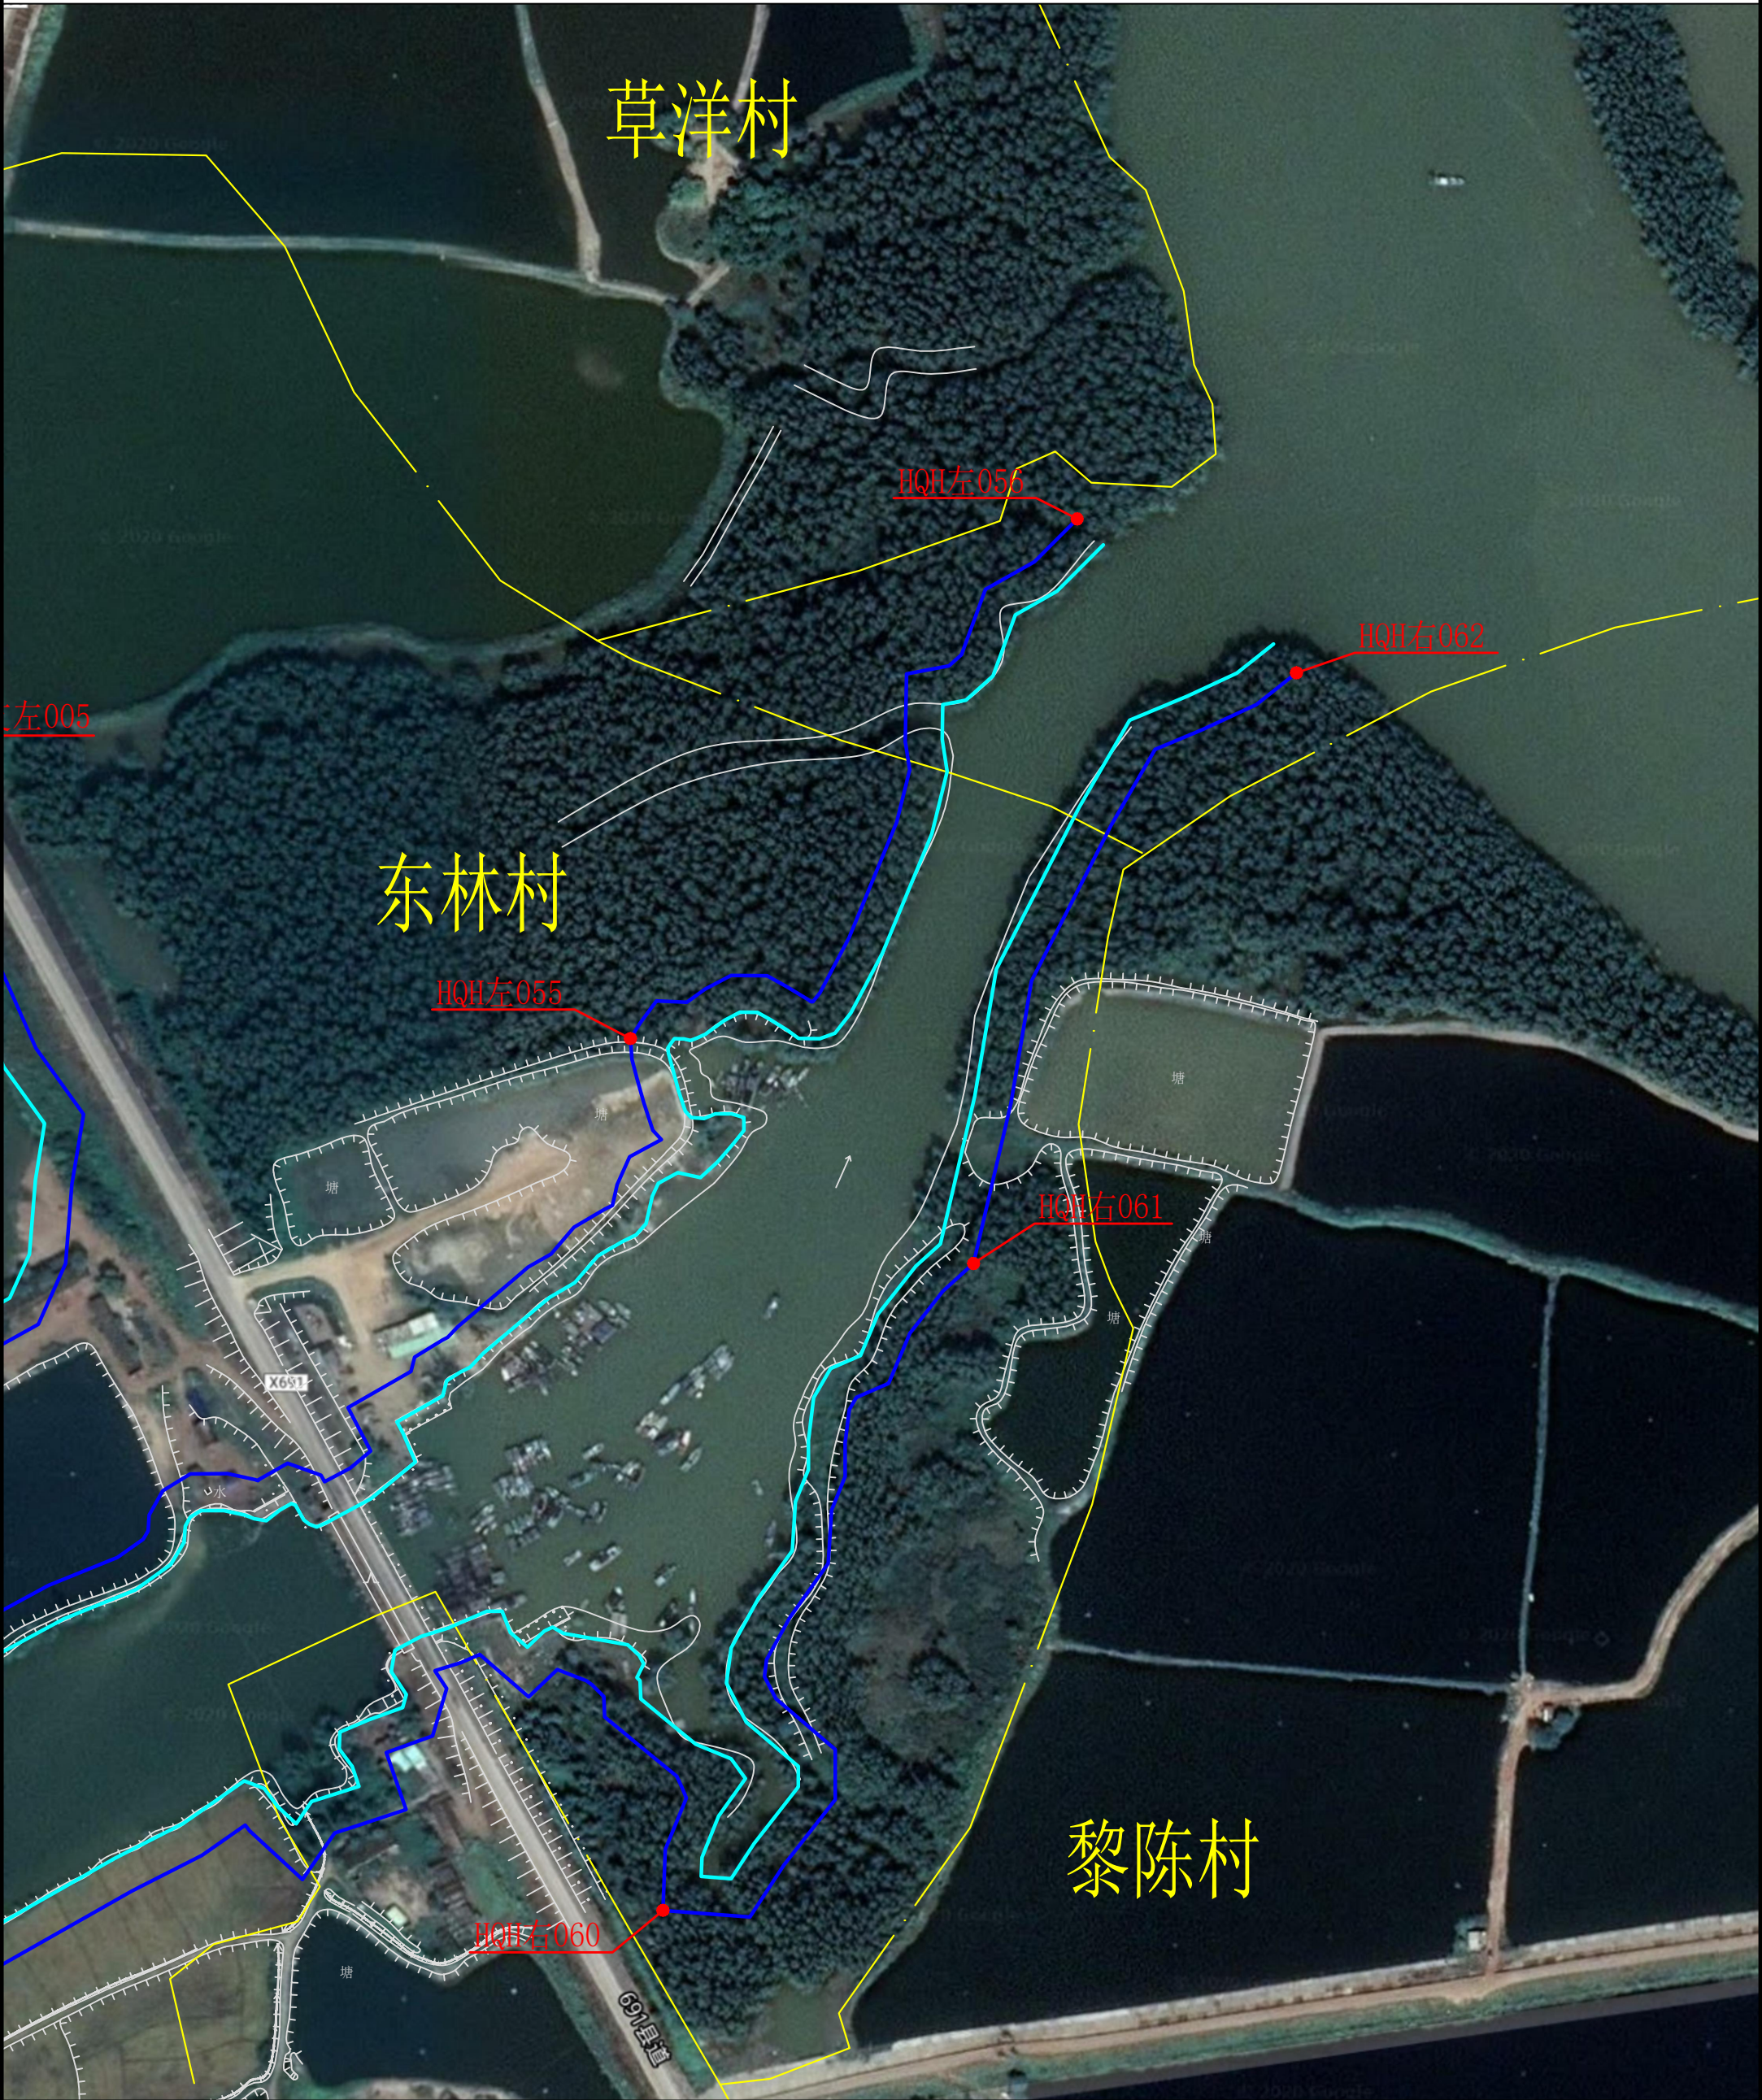

说明：

1、本图为2019年测图。


2、本图采用2000国家大地坐标系，1985国家高程基准。

3、比例尺： 0 25 50m

图 例			
河道管理范围线		村级行政边界	
基准线		控制点	



雷州市花桥河河道管理范围线平面图(水库)

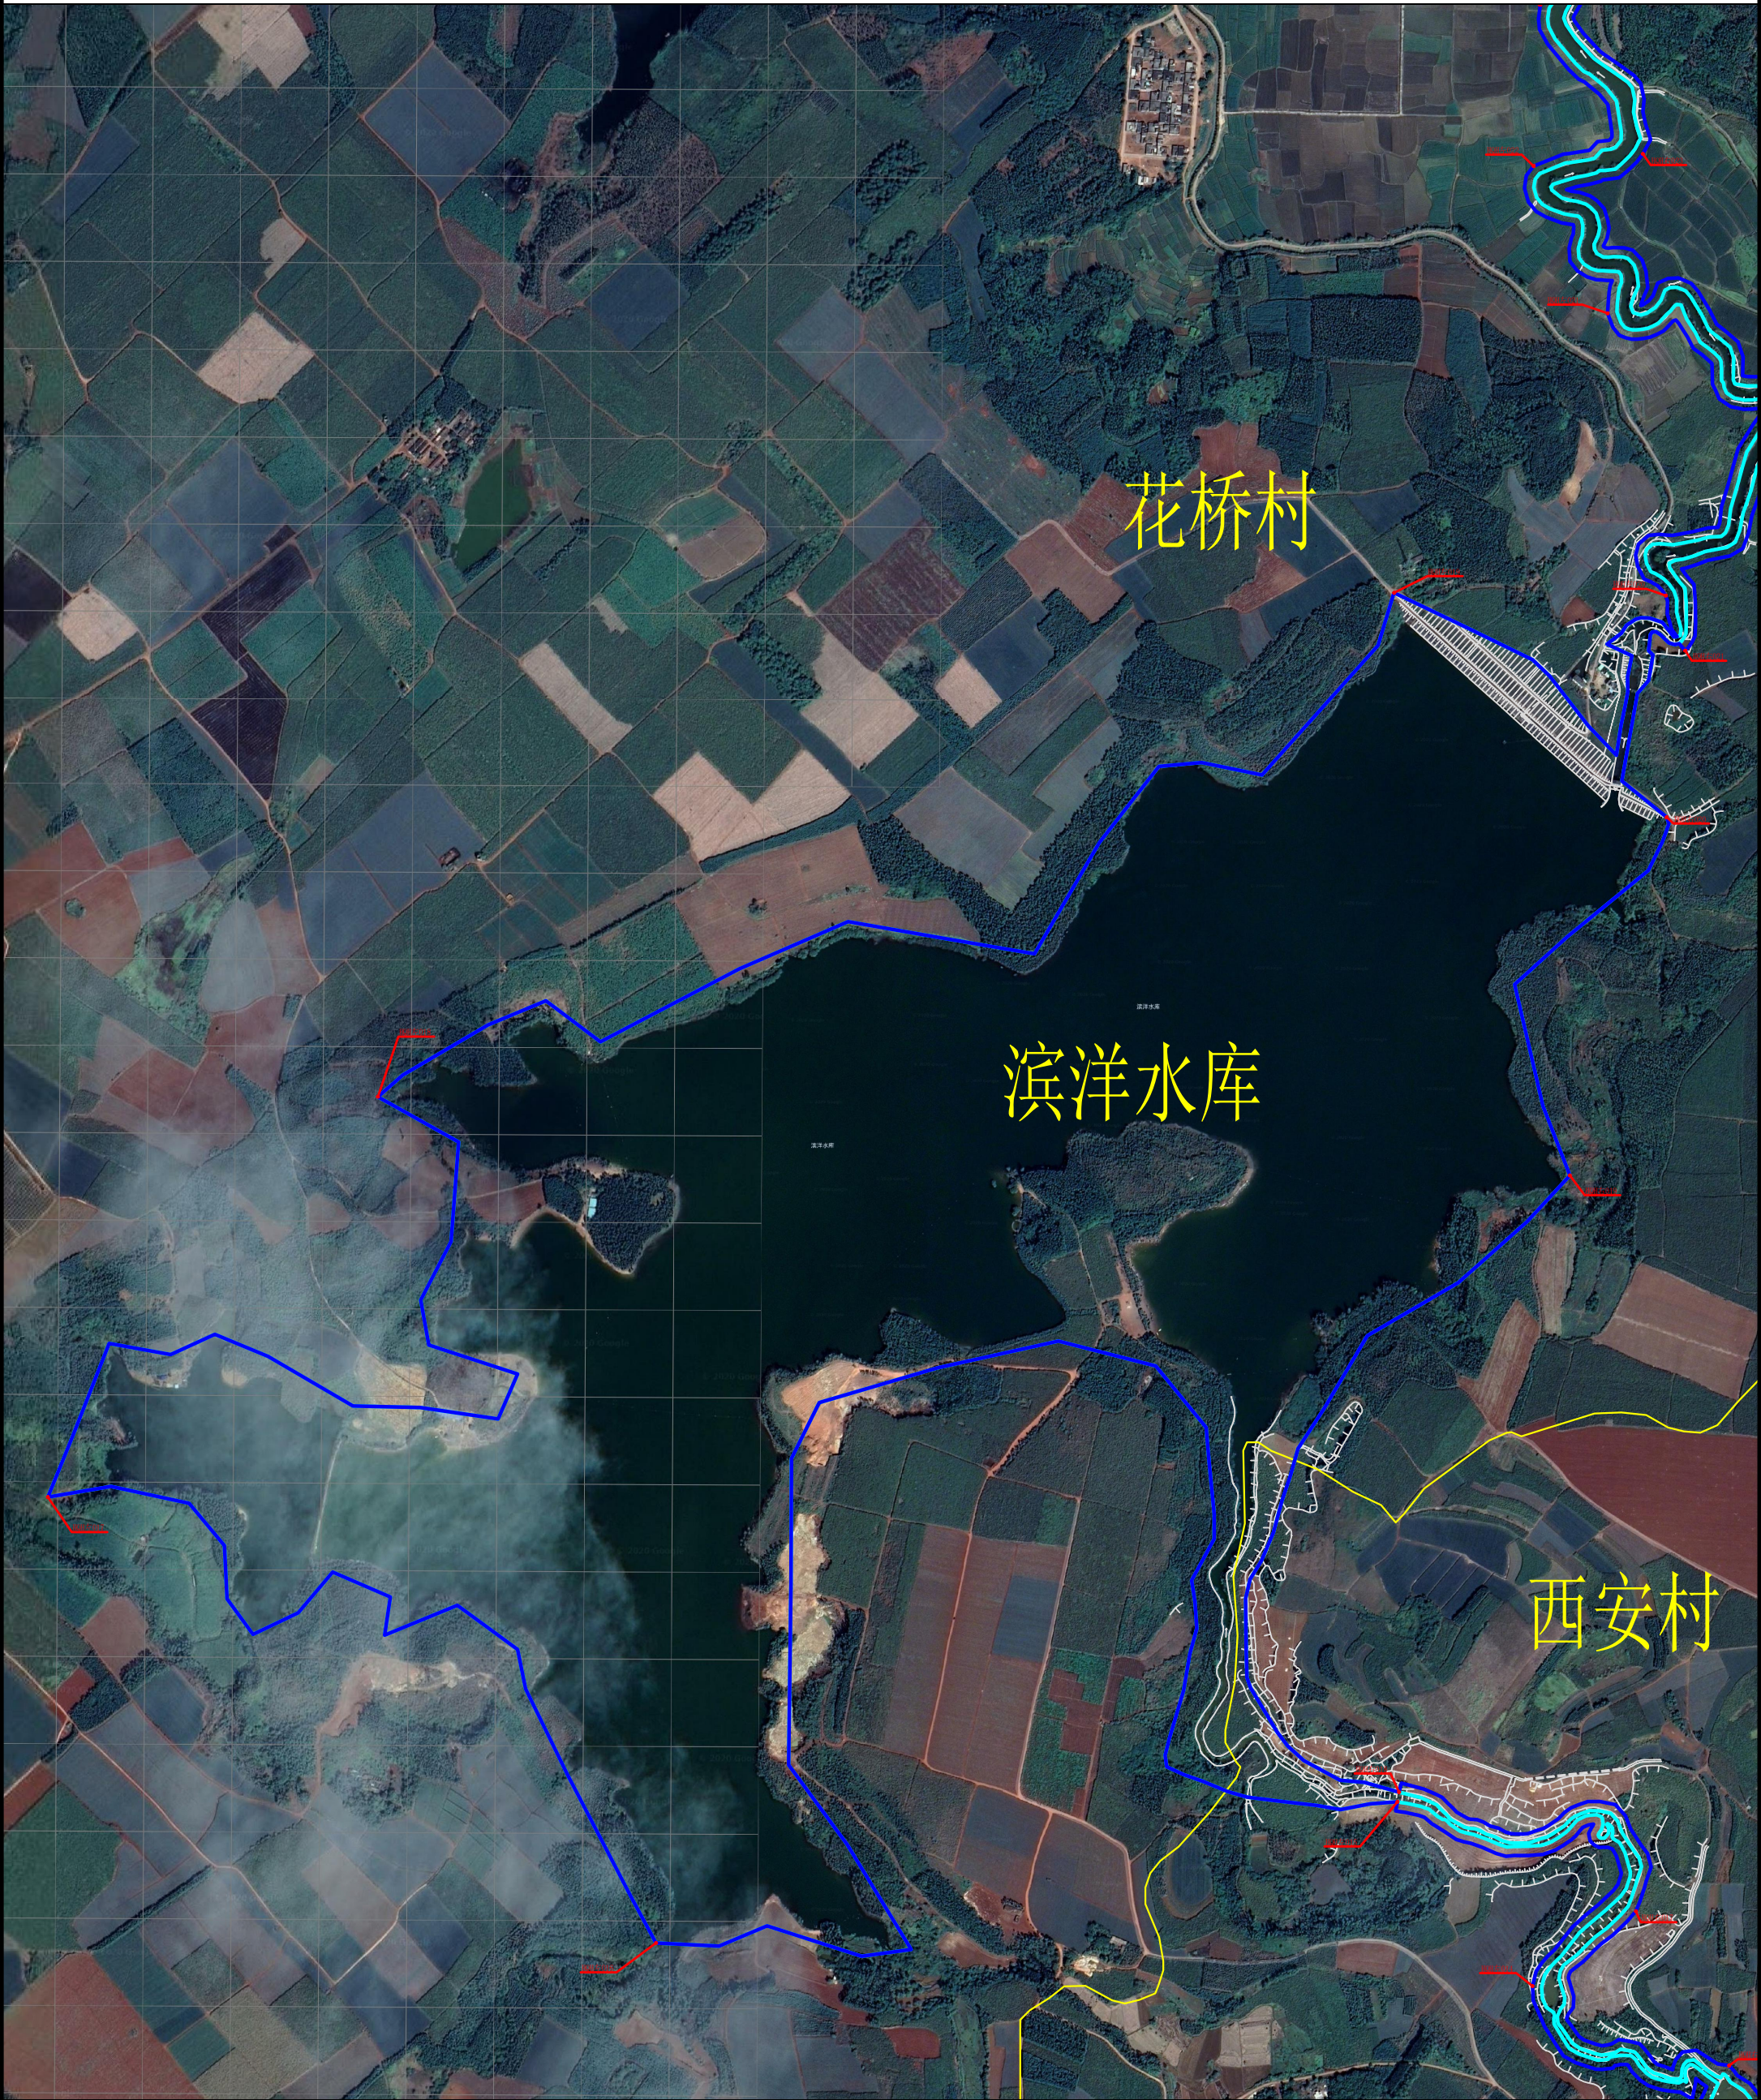


说明：
1、本图为2019年测图。
2、本图采用2000国家大地坐标系，1985国家高程基准。
3、比例尺： 0 100 200m

图 例			
河道管理范围线		村级行政边界	
基准线		控制点	



雷州市花桥河支流河道管理范围线平面图(1/3)

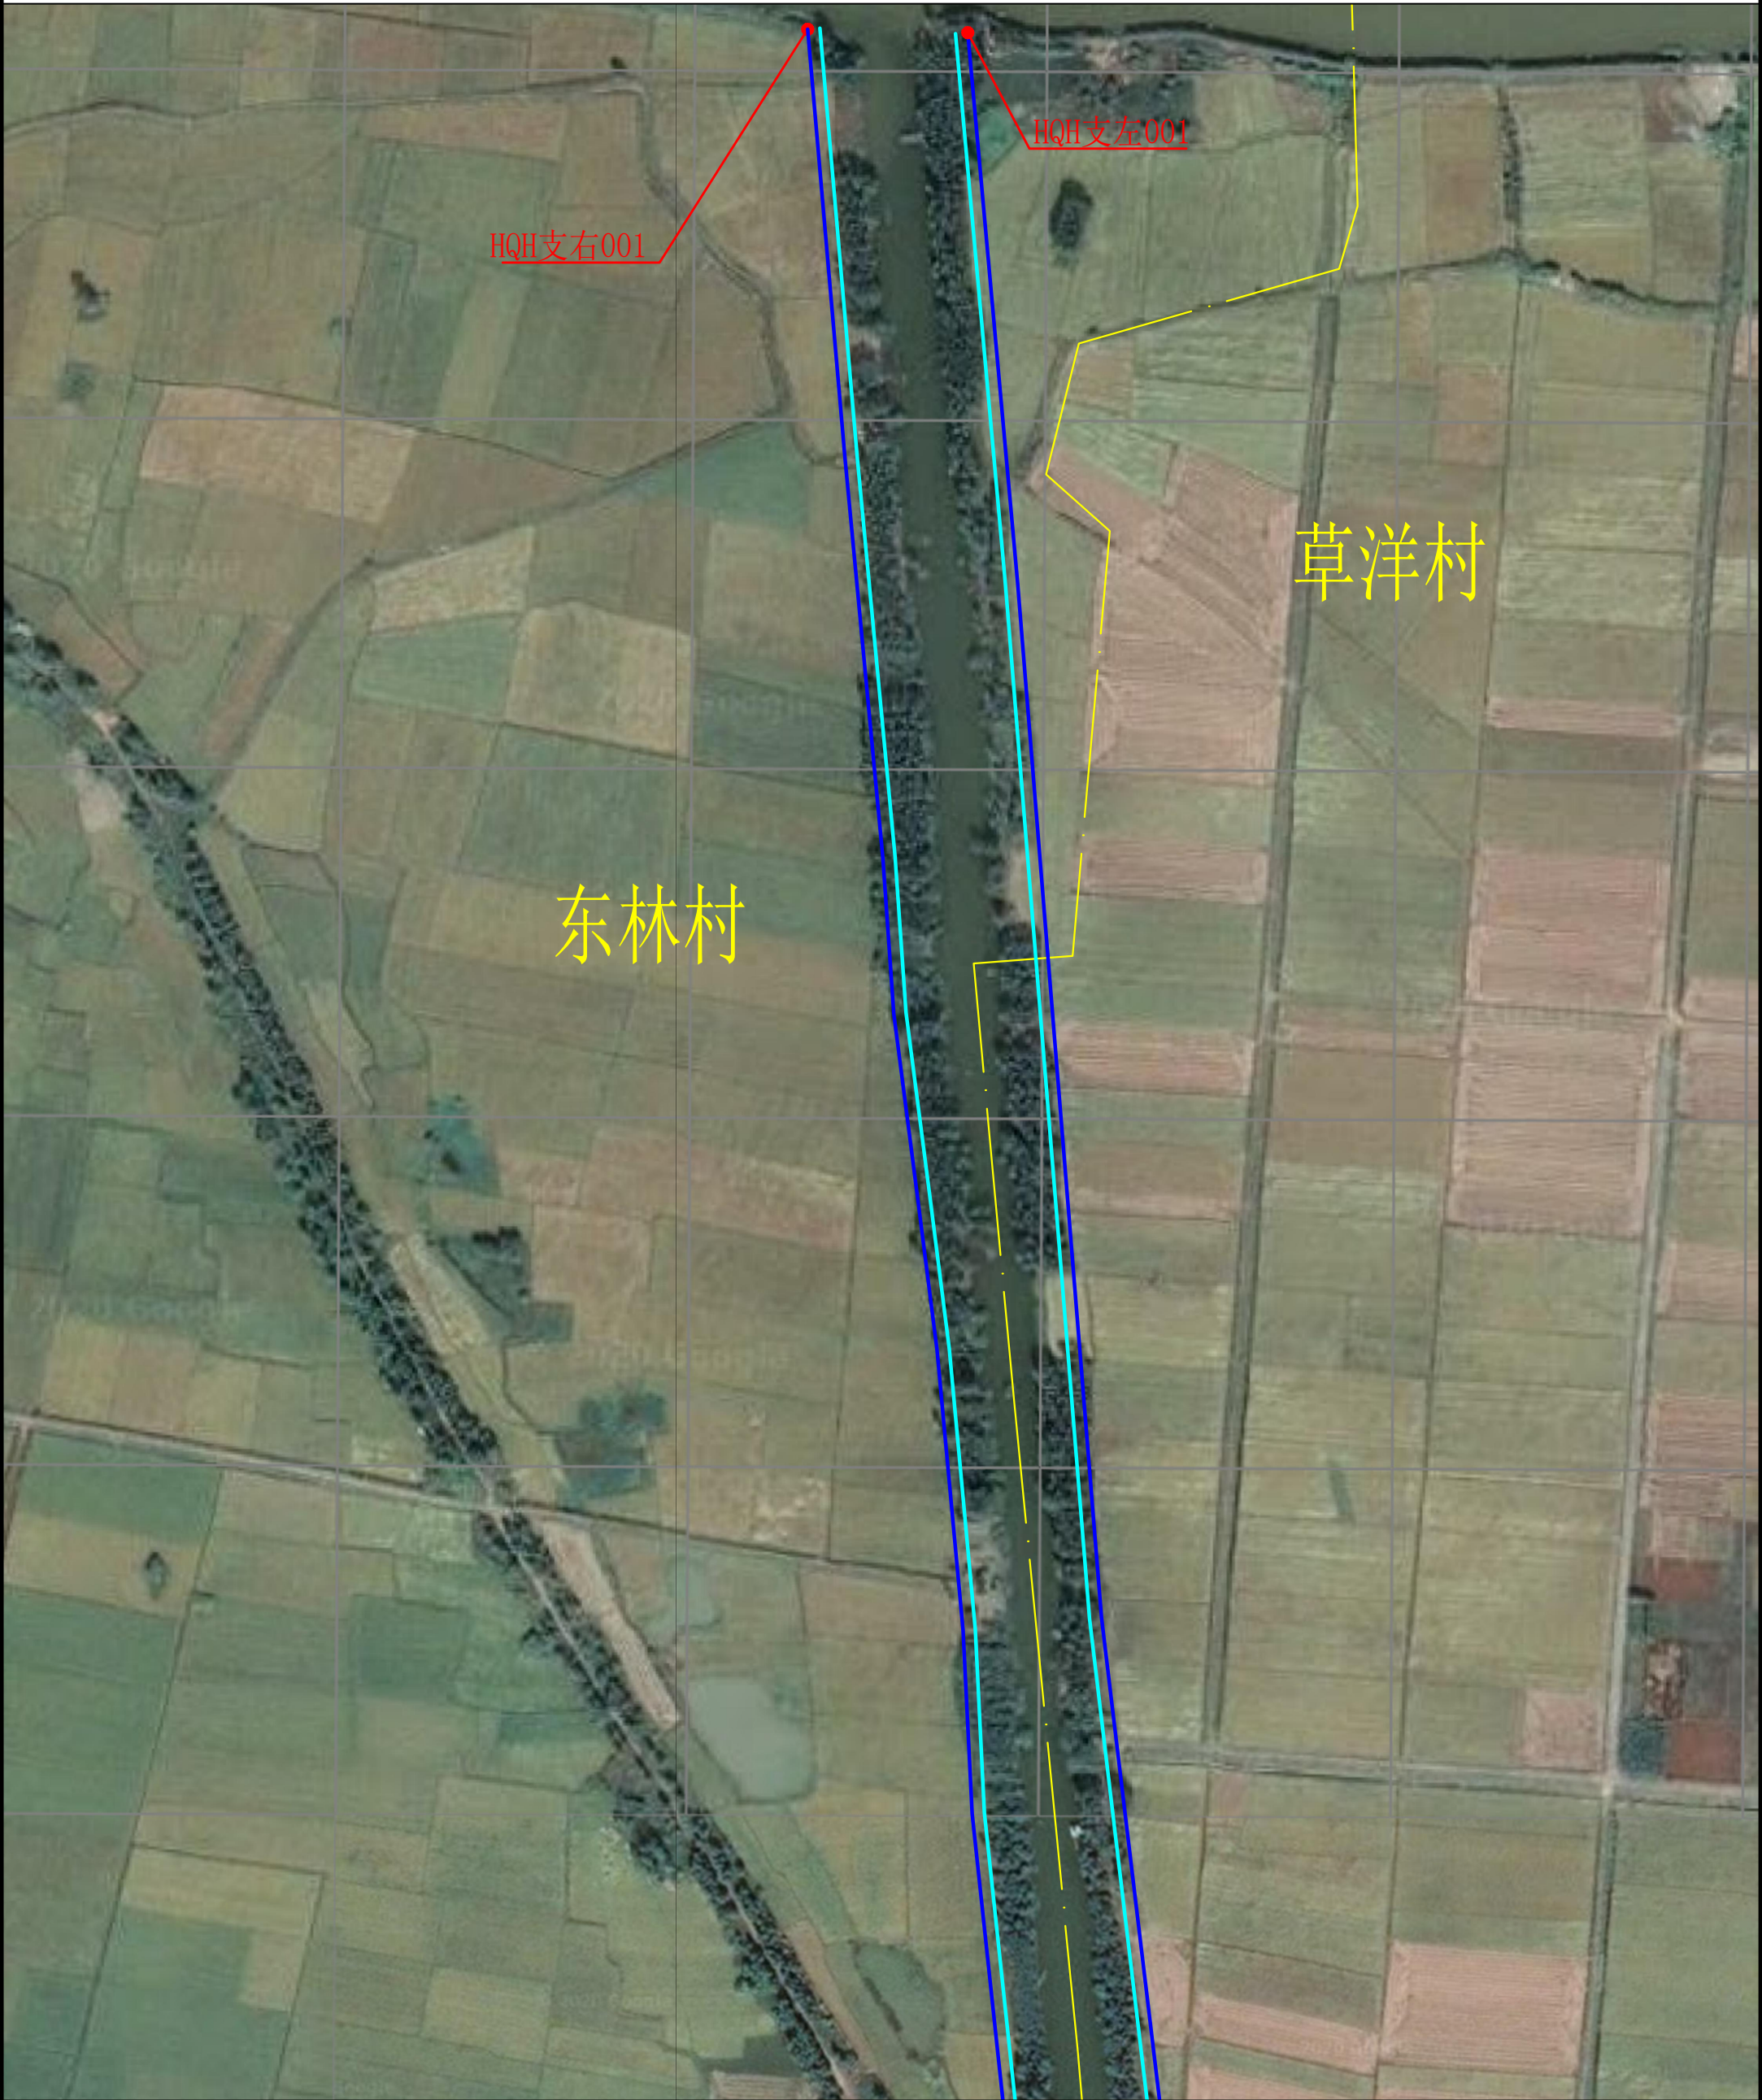


说明：
1、本图为2019年测图。
2、本图采用2000国家大地坐标系，1985国家高程基准。
3、比例尺： 0 25 50m

图 例			
河道管理范围线		村级行政边界	
基准线		控制点	



雷州市花桥河支流河道管理范围线平面图(2/3)

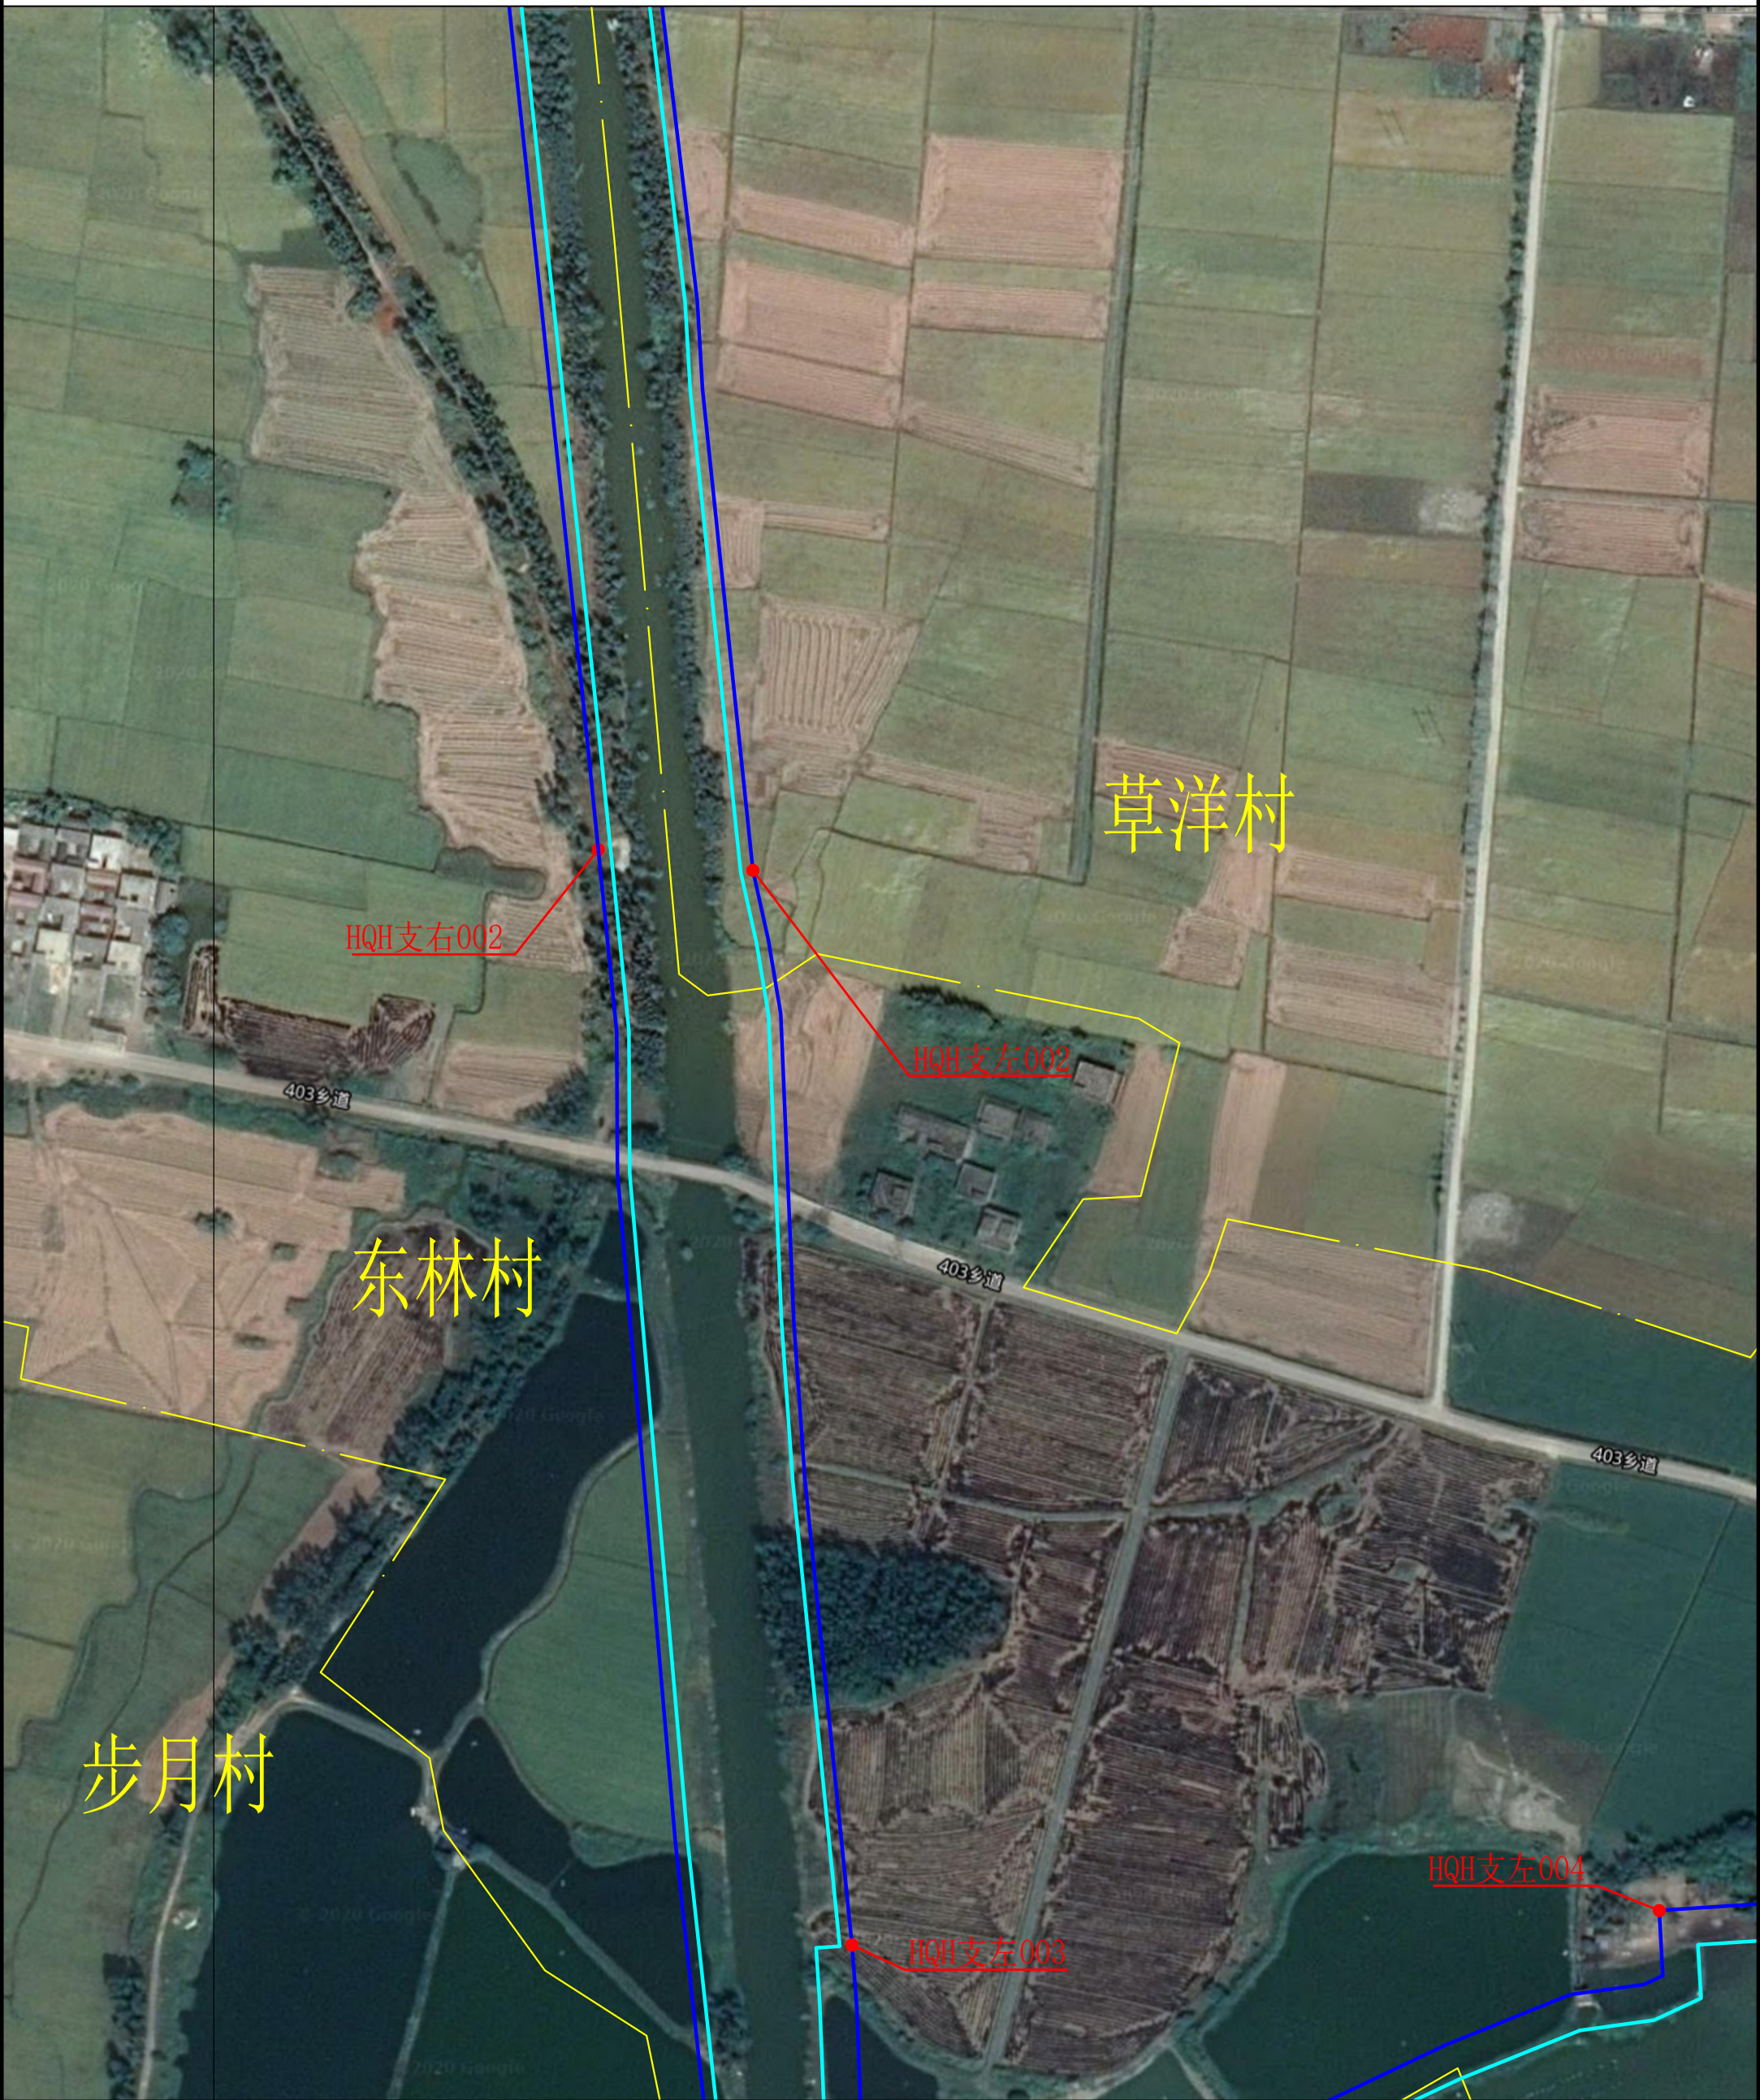

说明：
1、本图为2019年测图。
2、本图采用2000国家大地坐标系，1985国家高程基准。
3、比例尺： 0 25 50m

图 例			
河道管理范围线		村级行政边界	
基准线		控制点	



雷州市花桥河支流河道管理范围线平面图(3/3)



说明：

1、本图为2019年测图。

2、本图采用2000国家大地坐标系，1985国家高程基准。

3、比例尺： 0 25 50m

图 例			
河道管理范围线		村级行政边界	
基准线		控制点	

